



# 2 RoK

## ca 56 m<sup>2</sup>

Brf Kombarris  
Lägenhet 1032

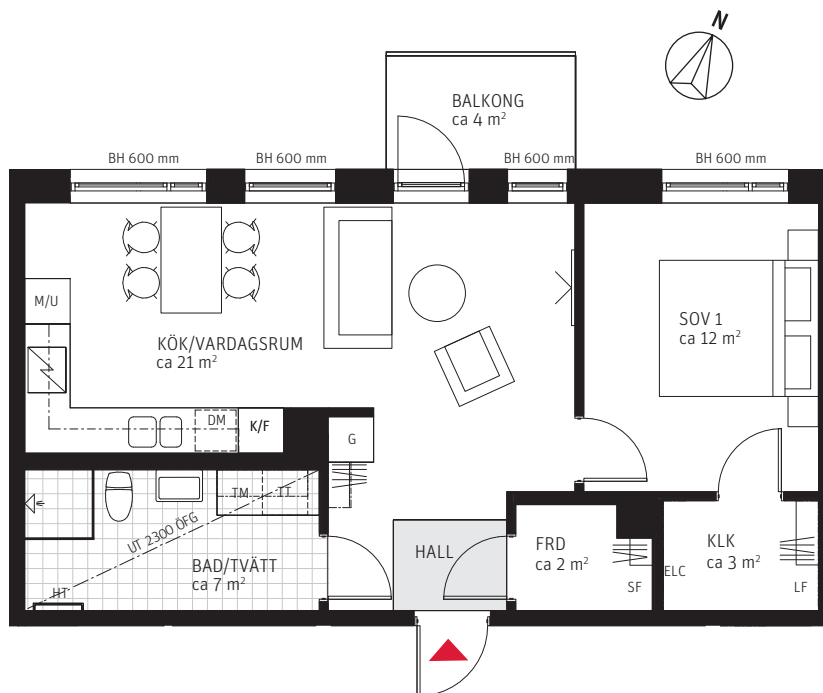

METER SKALA 1:100

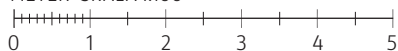


### FÖRKLARINGAR

Generell takhöjd, TH 2500 mm, om inget annat anges. Takhöjd i badrum ca 2300 mm.

|                                         |                                              |                                   |                              |
|-----------------------------------------|----------------------------------------------|-----------------------------------|------------------------------|
| <b>G</b> Garderob                       | <b>K</b> <b>F</b> Kylskåp/Frysåp             | Matta i hall                      | Tegel i hall                 |
| <b>LF</b> Linneförvaring                | <b>K/F</b> Kombinerat Kyl-/Frysåp            | Hatthylla i hall                  | <b>ELC</b> Skåp för EL/IT    |
| Skjutdörrar, skjutdörrsgarderob/frd     | Diskho <b>DM</b> Diskmaskin                  | Skjutdörr i vägg                  | Frånvalsvägg med dörr        |
| <b>KLK/FRD</b> Klädkammare/Förråd       | Spishäll/Ugn                                 | Tv placering vid val frånvalsvägg | Tv/delvis förstärkt vägg     |
| Klädstång <b>ST</b> Städsåp             | <b>TM</b> <b>TT</b> Tvättmaskin/Torktumlare  | Undertak ca 2300 mm               | <b>BH</b> Bröstningshöjd, mm |
| <b>H</b> Högsåp <b>SF</b> Städförvaring | <b>KM</b> Kombinerad Tvättmaskin/Torktumlare | Dusch  Handdukstork               |                              |
| <b>M/U</b> Mikro/Ugn i högsåp           | Klinker i Bad/Tvätt                          |                                   |                              |
| <b>M</b> Mikro i översåp                |                                              |                                   |                              |

### SITUATIONSPLAN

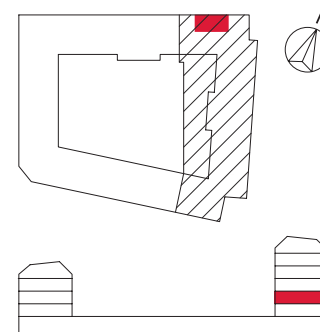

PARTERNA ÄR ÖVERENS OM ATT MINDRE FÖRÄNDRINGAR I LÄGENHETENS UTFORMNING, INKLUSIVE TAKHÖJD, SAMT MINDRE AVVIKELSE GÄLLANDE LÄGENHETSAREA INTE SKA KOSTNADSREGLERAS. OM TOTALA BOYTAN EFTER EVENTUELL OMMÄTNING MELLAN FÖRHANDS- OCH UPPLÄTELSEAVTAL SKILJER MED MER ÄN 5 % KORRIGERAS INSÄTSEN UTFRÅN DEN DEL SOM ÖVERSTIGER 5 %.

260128 - RIKSBYGGGEN RESERVERAR SIG FÖR EV. TRYCKFEL OCH FÖRBEHÅLLER SIG RÄTTEN TILL ÄNDRINGAR.