



1 RoK ca 33 m²

Brf Kombarris
Lägenhet 3052

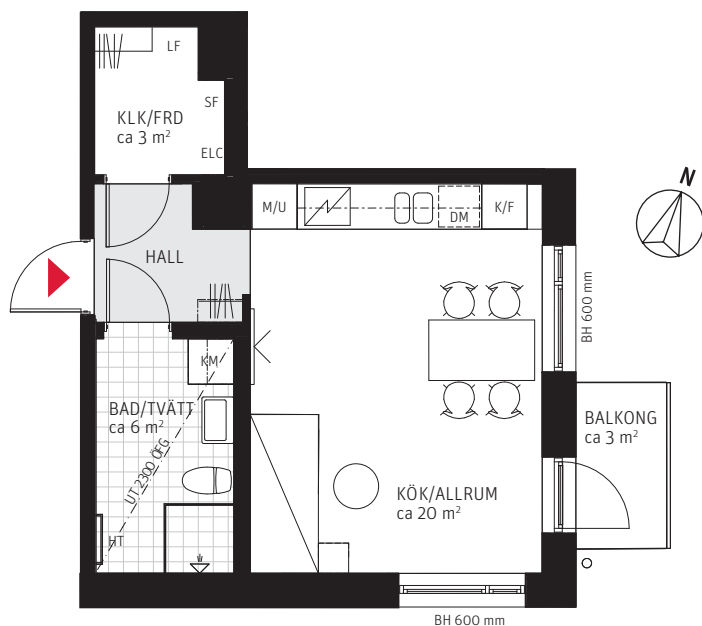

METER SKALA 1:100

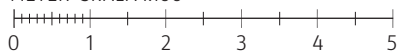


FÖRKLARINGAR

Generell takhöjd, TH 2500 mm, om inget annat anges. Takhöjd i badrum ca 2300 mm.

G Garderob	K F Kylskåp/Frys-skåp	Matta i hall	Tegel i hall
LF Linneförvaring	K/F Kombinerat Kyl-/Frys-skåp	Hatthylla i hall	ELC Skåp för EL/IT
Skjutsdörrar, skjutsdörrsgarderob/frd	Diskho DM Diskmaskin	Spishäll/Ugn	Skjutsdörr i vägg
KLK/FRD Klädkammare/Förråd	TM TT Tvättmaskin/Torktumlare	Frånvalsvägg med dörr	Tv placering vid val frånvalsvägg
Klädstång ST Städskåp	KM Kombinerad Tvättmaskin/Torktumlare	Tv/delvis förstärkt vägg	Undertak ca 2300 mm
H Högsåp SF Städ förvaring	Dusch Handdukstork	Undertak ca 2300 mm	BH Bröstningshöjd, mm
M/U Mikro/Ugn i högsåp	Klinker i Bad/Tvätt		
M Mikro i översåp			

SITUATIONSPLAN

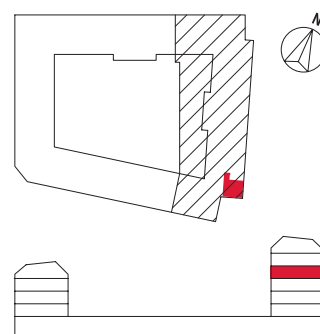

PARTERNA ÄR ÖVERENS OM ATT MINDRE FÖRÄNDRINGAR I LÄGENHETENS UTFORMNING, INKLUSIVE TAKHÖJD, SAMT MINDRE AVVIKELSE GÄLLANDE LÄGENHETSAREA INTE SKA KOSTNADSREGLERAS. OM TOTALA BOYTAN EFTER EVENTUELL ÖMMÄTNING MELLAN FÖRHANDS- OCH UPPLÄTELSEAVTAL SKILJER MED MER ÄN 5 % KORRIGERAS INSATSEN UTIFRÅN DEN DEL SOM ÖVERSTIGER 5 %.

251015 - RIKSBYGGGEN RESERVERAR SIG FÖR EV. TRYCKFEL OCH FÖRBEHÅLLER SIG RÄTTEN TILL ÄNDRINGAR.