

3(2) RoK, ca 76 m²

Brf Brandtornet
Lägenhet 1051

FÖRKLARINGAR

Generell takhöjd TH 2,5m,
om inget annat anges.
Generell bröstningshöjd 700mm,
om inget annat anges.

G Garderob **SF** Städförvaring
L Linneförvaring **ST** Städsåp

SG Skjutdörrar,
skjutdörrsgarderob

Kl Klädstång

H Hatthylla vid entré

Klk Klädkammare

HS Högsåp **HP** Hyllplan

U/M Ugn/Mikro i högsåp

M Mikro i översåp

K **F** Kylåp/Frysåp

K/F Kombinerat Kyl-/Frysåp

DM Diskmaskin **D** Diskho

N Spishäll/Ugn

TM **TT** Tvåttmaskin/Torktumlare

KM Kombinerad Tvåttmaskin/
Torktumlare

D Dusch **H** Handdukstork

K Klinker **T** Tillval badkar

el/m Skåp för EL/IT

S Skjutdörr i vägg

F Frånvalsdörr

F Frånvalsvägg, inredning utgår (G, ST)


T Tv placering vid val
frånvalsvägg

T Tv/delvis förstärkt vägg



U Undertak ca 2300 mm

BH Bröstningshöjd, mm

SITUATIONSPLAN

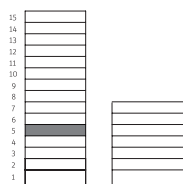

METER SKALA 1:100

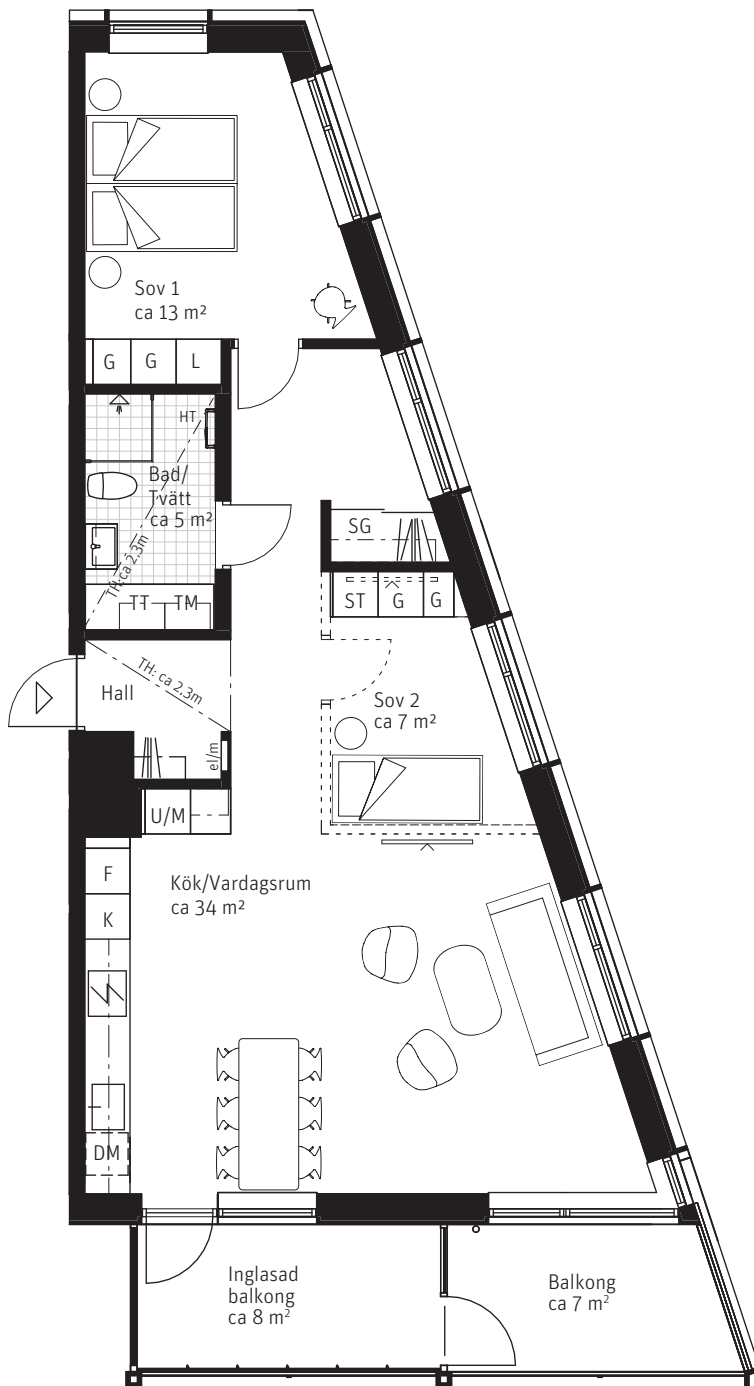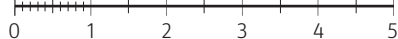

RUBRIK ANGER ANTAL RUM SOM UPPLÅTS AV BOSTADSRÄTTSFÖRENINGEN ENLIGT EKONOMISK PLAN. SIFFRAN INOM PARENTES I RUBRIKEN ANGER ANTAL RUM SOM PLANLÖSNINGEN KAN ÄNDRAS TILL GENOM KÖPARENS TILLVAL.

PARTERNA ÄR ÖVERENS OM ATT MINDRE FÖRÄNDRINGAR I LÄGENHETENS UTFORMNING, INKLUSIVE TAKHÖJD, SAMT MINDRE AVVIKELSE GÄLLANDE LÄGENHETSAREA INTE SKA KOSTNADSREGLERAS. OM TOTALA BOYTAN EFTER EVENTUELL ÖMMÄTNING MELLAN FÖRHANDS- OCH UPPLÅTELSEAVTAL SKILJER MED MER ÄN 5 % KORRIGERAS INSATSEN UTFRÅN DEN DEL SOM ÖVERSTIGER 5 %.

251219 - RIKSBYGGGEN RESERVERAR SIG FÖR EV. TRYCKFEL OCH FÖRBEHÅLLER SIG RÄTTEN TILL ÄNDRINGAR.



Riksbyggen
Rum för hela livet