

4 (2-3) RoK, ca 94 m²

Brf Brandtornet
Lägenhet 1052

FÖRKLARINGAR

Generell takhöjd TH 2,5m,
om inget annat anges.
Generell bröstningshöjd 700mm,
om inget annat anges.

G Garderob SF Städförvaring
L Linneförvaring ST Städsåp

Skjutdörrar,
SG skjutdörrsgarderob

Klädstång

Hatthylla vid entré

Klk Klädkammare

HS Högskåp HP Hyllplan

U/M Ugn/Mikro i högskåp

M Mikro i överskåp

K F Kylskåp/Frysåp

K/F Kombinerat Kyl-/Frysåp

DM Diskmaskin Diskho

Spishäll/Ugn

TM TT Tvättmaskin/Torktumlare

KM Kombinerad Tvättmaskin/
Torktumlare

Dusch Handdukstork

Klinker Tillval badkar

el/m Skåp för EL/IT

Skjutdörr i vägg

Frånvalsdörr

Frånvalsvägg, inredning utgår (G, ST)



Tv placering vid val
frånvalsvägg

Tv/delvis förstärkt vägg


Undertak ca 2300 mm

BH Bröstningshöjd, mm

SITUATIONSPLAN

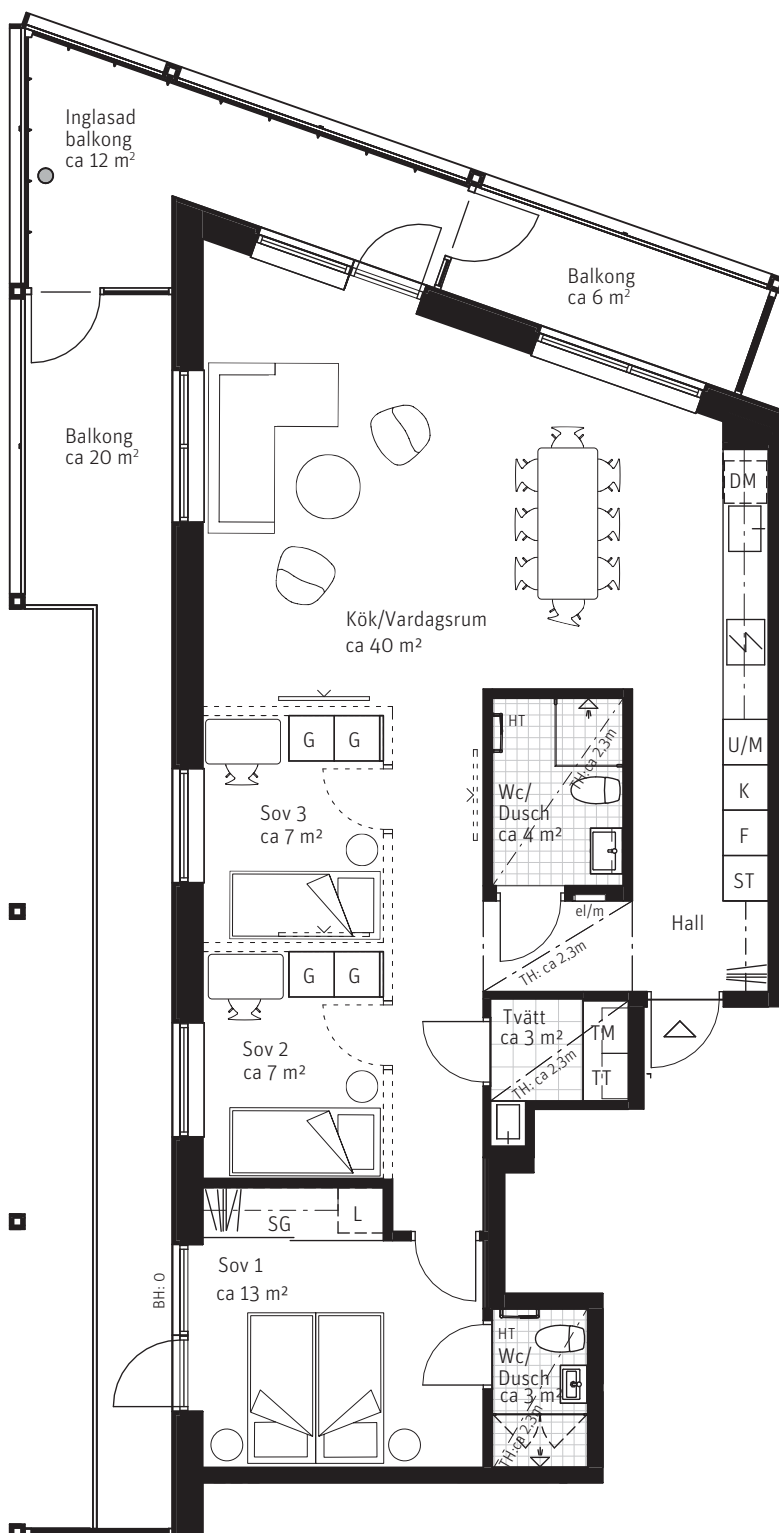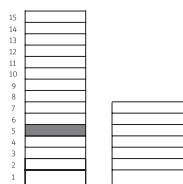

METER SKALA 1:100

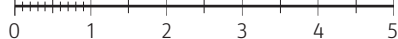

RUBRIK ANGER ANTAL RUM SOM UPPLÅTS AV BOSTADSRÄTTSFÖRENINGEN ENLIGT EKONOMISK PLAN. SIFFRAN INOM PARENTES I RUBRIKEN ANGER ANTAL RUM SOM PLANLÖSNINGEN KAN ÄNDRAS TILL GENOM KÖPARENS TILLVAL.

PARTERNA ÄR ÖVERENS OM ATT MINDRE FÖRÄNDRINGAR I LÄGENHETENS UTFORMNING, INKLUSIVE TAKHÖJD, SAMT MINDRE AVVIKELSE GÄLLANDE LÄGENHETSAREA INTE SKA KOSTNADSREGLERAS. OM TOTALA BOYTAN EFTER EVENTUELL OMMÄTNING MELLAN FÖRHANDS- OCH UPPLÅTELSEAVTAL SKILJER MED MER ÄN 5 % KORRIGERAS INSATSEN UTIFRÅN DEN DEL SOM ÖVERSTIGER 5 %.

251219 - RIKSBYGGGEN RESERVERAR SIG FÖR EV. TRYCKFEL OCH FÖRBEHÅLLER SIG RÄTTEN TILL ÄNDRINGAR.