

3(2) RoK, ca 78 m²

Brf Brandtornet Lägenhet 1083

FÖRKLARINGAR

Generell takhöjd TH 2,5m,
om inget annat anges.
Generell bröstningshöjd 700mm,
om inget annat anges.

G Garderob **SF** Städförvaring
L Linneförvaring **ST** Städsåp

Skjuddörrar,
SG skjuddörrsgarderob

Klädstång

Hatthylla vid entré

Klk Klädkammare

HS Högsåp **HP** Hyllplan

U/M Ugn/Mikro i högsåp

M Mikro i översåp

K **F** Kylåp/Frysåp

K/F Kombinerat Kyl-/Frysåp

DM Diskmaskin **Diskho**

Spishäll/Ugn

TM **TT** Tvåttmaskin/Torktumlare

KM Kombinerad Tvåttmaskin/
Torktumlare

Dusch **Handduktork**

Klinker **Tillval badkar**

el/m Skåp för EL/IT

Skjuddörr i vägg

Frånvalsdörr

Frånvalsvägg, inredning utgår (G, ST)


**Tv placering vid val
frånvalsvägg**

Tv/delvis förstärkt vägg




Undertak ca 2300 mm

BH Bröstningshöjd, mm

SITUATIONSPLAN

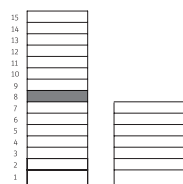

METER SKALA 1:100

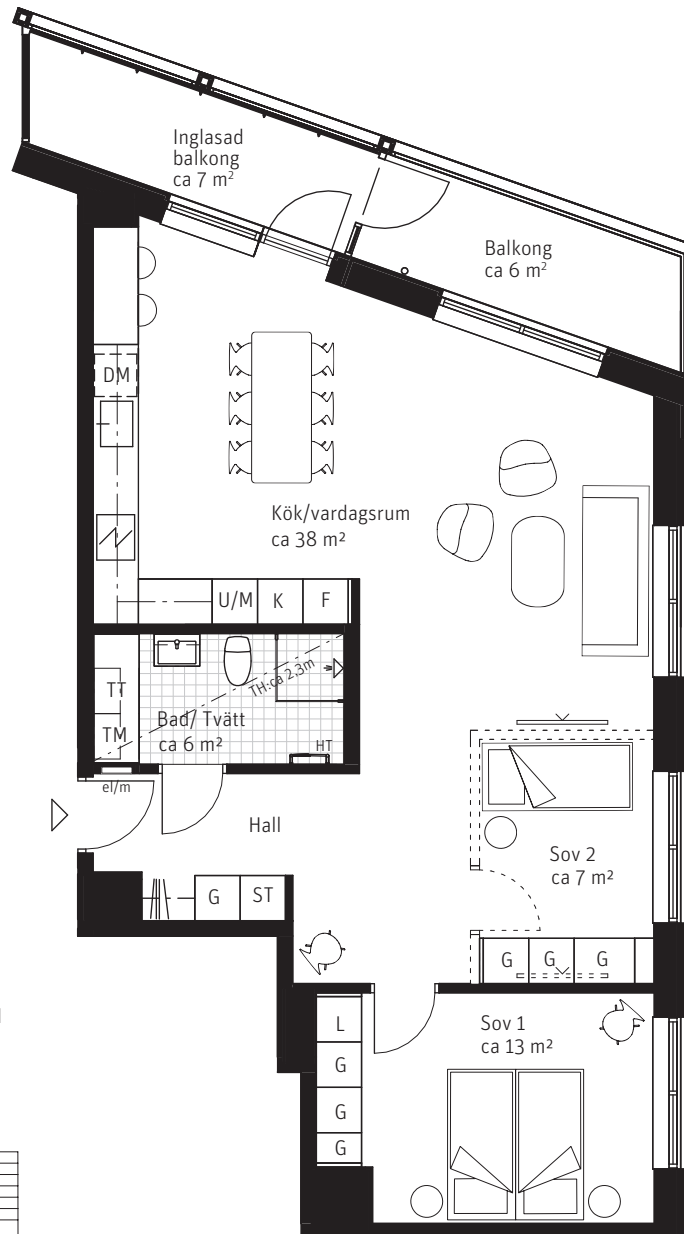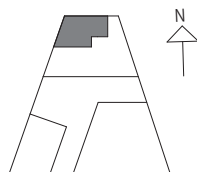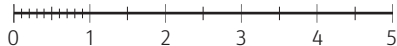

RUBRIK ANGER ANTAL RUM SOM UPPLÅTS AV BOSTADSRÄTTSFÖRENINGEN ENLIGT EKONOMISK PLAN. SIFFRAN INOM PARENTES I RUBRIKEN ANGER ANTAL RUM SOM PLANLÖSNINGEN KAN ÄNDRAS TILL GENOM KÖPARENS TILLVAL.

PARTERNA ÄR ÖVERENS OM ATT MINDRE FÖRÄNDRINGAR I LÄGENHETENS UTFORMNING, INKLUSIVE TAKHÖJD, SAMT MINDRE AVVIKELSE GÄLLANDE LÄGENHETSAREA INTE SKA KOSTNADSREGLERAS. OM TOTALA BOYTAN EFTER EVENTUELL ÖMMÄTNING MELLAN FÖRHANDS- OCH UPPLÅTELSEAVTAL SKILJER MED MER ÄN 5 % KORRIGERAS INSATSEN UTIFRÅN DEN DEL SOM ÖVERSTIGER 5 %.

251219 - RIKSBYGGGEN RESERVERAR SIG FÖR EV. TRYCKFEL OCH FÖRBEHÅLLER SIG RÄTTEN TILL ÄNDRINGAR.