

3 RoK, ca 89 m²

Brf Brandtornet Lägenhet 2023

FÖRKLARINGAR

Generell takhöjd TH 2,5m,
om inget annat anges.
Generell bröstningshöjd 700m,
om inget annat anges.

G Garderob **SF** Städförvaring
L Linneförvaring **ST** Städsåp

Skjuddörrar,
SG skjuddörrsgarderob

Klädstång

Hatthylla vid entré

Klk Klädkammare

HS Högsåp **HP** Hyllplan

U/M Ugn/Mikro i högsåp

M Mikro i översåp

K **F** Kylåp/Frysåp

K/F Kombinerat Kyl-/Frysåp

DM Diskmaskin **Diskho**

N Spishäll/Ugn

TM **TT** Tvättmaskin/Torktumlare

KM Kombinerad Tvättmaskin/
Torktumlare

D Dusch **H** Handdukstork

K Klinker **T** Tillval badkar

el/m Skåp för EL/IT

S Skjuddörr i vägg

F Frånvalsdörr

F Frånvalsvägg, inredning utgår (G, ST)



T Tv placering vid val
frånvalsvägg

T Tv/delvis förstärkt vägg

U Undertak ca 2300 mm


BH Bröstningshöjd, mm

SITUATIONSPLAN

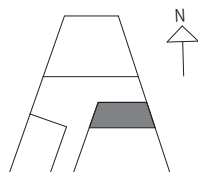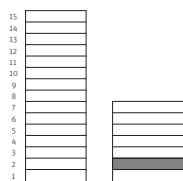

METER SKALA 1:100

0 1 2 3 4 5

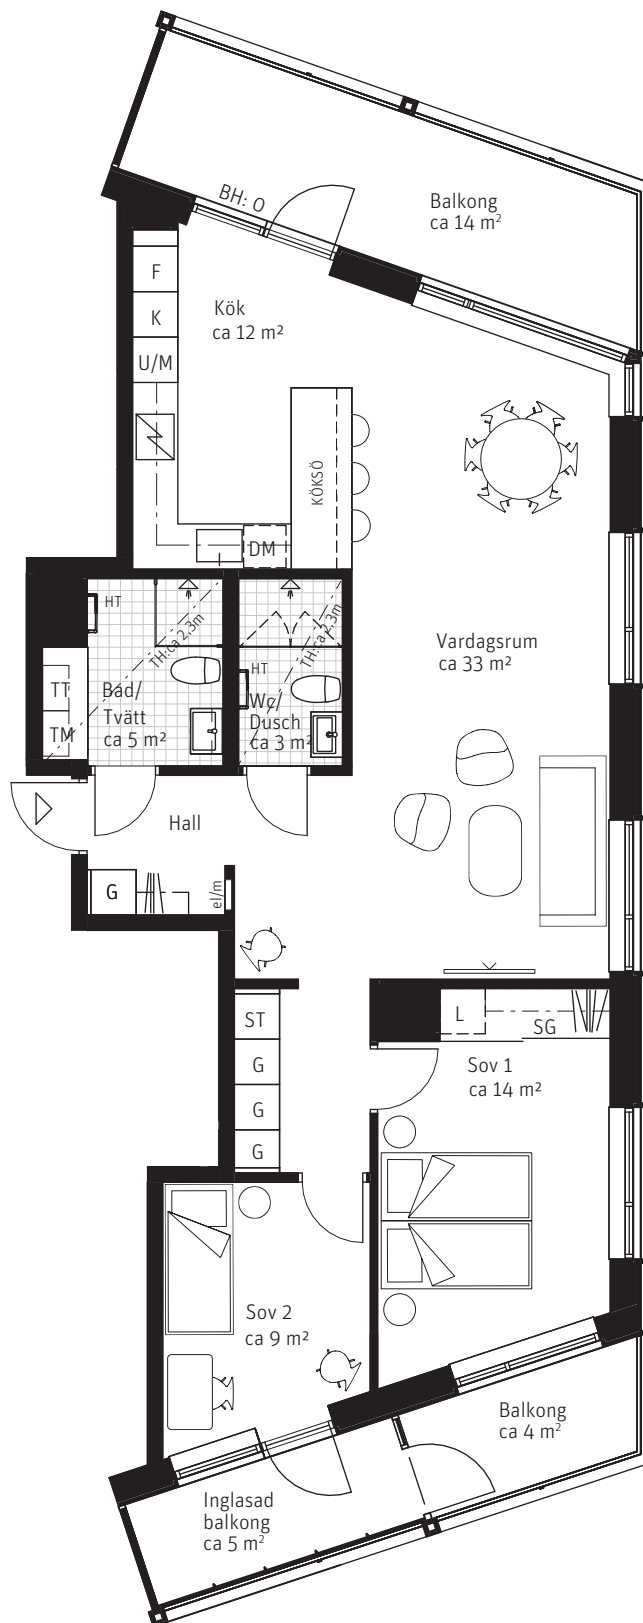

PARTERNA ÄR ÖVERENS OM ATT MINDRE FÖRÄNDRINGAR I LÄGENHETENS UTFORMNING, INKLUSIVE TAKHÖJD, SAMT MINDRE AVVIKELSE GÄLLANDE LÄGENHETSAREA INTE SKA KOSTNADSREGLERAS. OM TOTALA BOYTAN EFTER EVENTUELL OMMÄTNING MELLAN FÖRHANDS- OCH UPPLÄTELSEAVTAL SKILJER MED MER ÄN 5 % KORRIGERAS INSATSEN UTIFRÅN DEN DEL SOM ÖVERSTIGER 5 %.

251219 - RIKSBYGGGEN RESERVERAR SIG FÖR EV. TRYCKFEL OCH FÖRBEHÅLLER SIG RÄTTEN TILL ÄNDRINGAR.