

2 RoK, ca 54 m²

Brf Brandtornet Lägenhet 2032

FÖRKLARINGAR

Generell takhöjd TH 2,5m,
om inget annat anges.
Generell bröstningshöjd 700m,
om inget annat anges.

G Garderob **SF** Städförvaring
L Linneförvaring **ST** Städsåp

— Skjutdörrar,
SG skjutdörrsgarderob

— Klädstång

— Hatthylla vid entré

Klk Klädkammare

HS Högskåp **HP** Hyllplan

U/M Ugn/Mikro i högskåp

M Mikro i överskåp

K **F** Kylskåp/Frysåp

K/F Kombinerat Kyl-/Frysåp

DM Diskmaskin **□** Diskho

N Spishäll/Ugn

TM **TT** Tvättmaskin/Torktumlare

KM Kombinerad Tvättmaskin/
Torktumlare

✓ Dusch **—** Handdukstork

□ Klinker **□** Tillval badkar

el/m Skåp för EL/IT

— Skjutdörr i vägg

— Frånvalsdörr


— Frånvalsvägg, inredning utgår (G, ST)

— Tv placering vid val
frånvalsvägg



— Tv/delvis förstärkt vägg

— — Undertak ca 2300 mm


BH Bröstningshöjd, mm

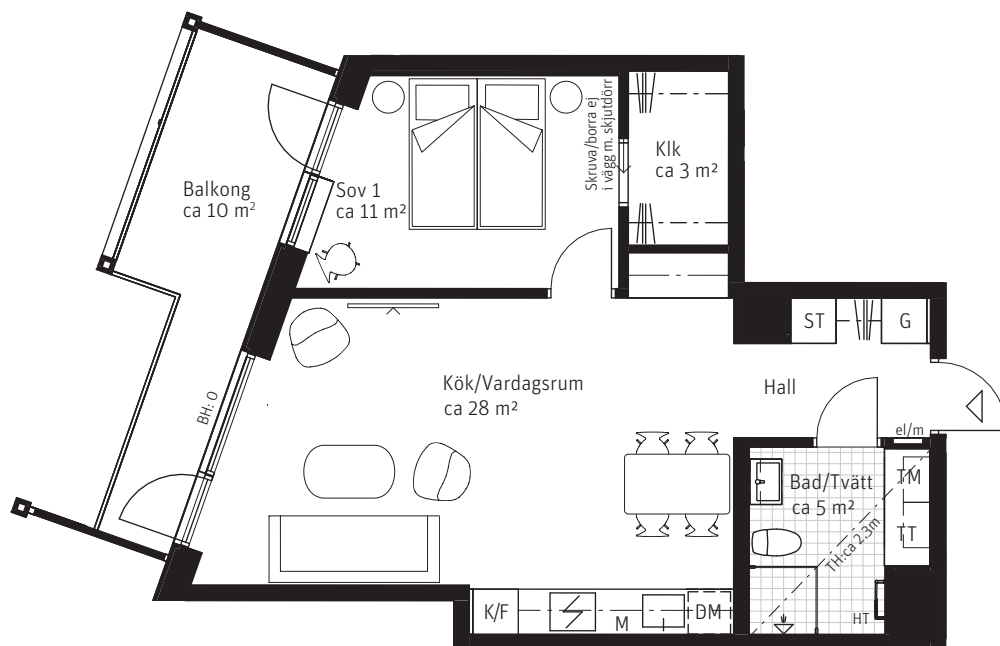

SITUATIONSPLAN

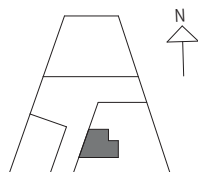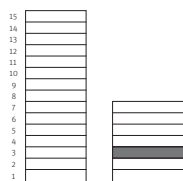

METER SKALA 1:100

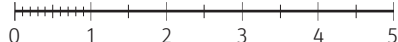

PARTERNA ÄR ÖVERENS OM ATT MINDRE FÖRÄNDRINGAR I LÄGENHETENS UTFORMNING, INKLUSIVE TAKHÖJD, SAMT MINDRE AVVIKELSE GÄLLANDE LÄGENHETSAREA INTE SKA KOSTNADSREGLERAS. OM TOTALA BOYTAN EFTER EVENTUELL OMMÄTNING MELLAN FÖRHANDS- OCH UPPLÄTELSEAVTAL SKILJER MED MER ÄN 5 % KORRIGERAS INSATSEN UTIFRÅN DEN DEL SOM ÖVERSTIGER 5 %.

251219 - RIKSBYGGGEN RESERVERAR SIG FÖR EV. TRYCKFEL OCH FÖRBEHÅLLER SIG RÄTTEN TILL ÄNDRINGAR.