

# 3 (2) RoK, ca 79 m<sup>2</sup>

## Brf Brandtornet Lägenhet 2061

### FÖRKLARINGAR

Generell takhöjd TH 2,5m,  
om inget annat anges.  
Generell bröstningshöjd 700mm,  
om inget annat anges.

**G** Garderob **SF** Städförvaring  
**L** Linneförvaring **ST** Städskåp

**SG** Skjutsdörrar,  
skjutsdörrsgarderob

**Kl** Klädstång

**H** Hatthylla vid entré

**Klk** Klädkammare

**HS** Högsåp **HP** Hyllplan

**U/M** Ugn/Mikro i högsåp

**M** Mikro i översåp

**K** **F** Kylåp/Frysåp

**K/F** Kombinerat Kyl-/Frysåp

**DM** Diskmaskin **D** Diskho

**N** Spishäll/Ugn

**TM** **TT** Tvättmaskin/Torktumlare

**KM** Kombinerad Tvättmaskin/  
Torktumlare

**D** Dusch **H** Handdukstork

**K** Klinker **T** Tillval badkar

**el/m** Skåp för EL/IT

**S** Skjutsdörr i vägg

**F** Frånvalsdörr

**F** Frånvalsvägg, inredning utgå (G, ST)


**T** Tv placering vid val  
frånvalsvägg

**T** Tv/delvis förstärkt vägg




**U** Undertak ca 2300 mm

**BH** Bröstningshöjd, mm

### SITUATIONSPLAN

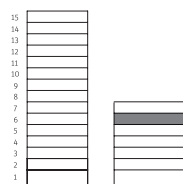

METER SKALA 1:100

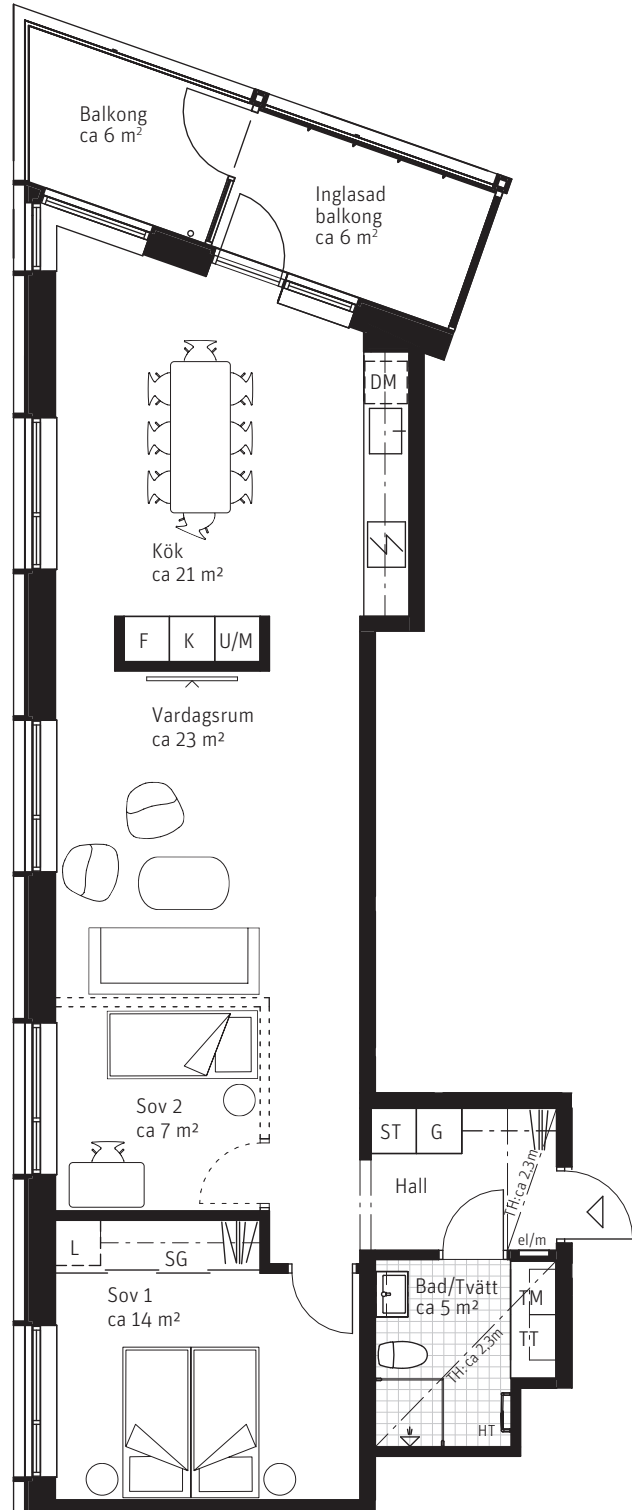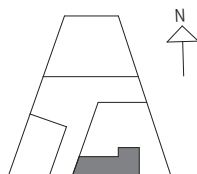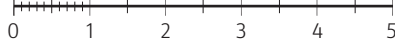

RUBRIK ANGER ANTAL RUM SOM UPPLÅTS AV BOSTADSRÄTTSFÖRENINGEN ENLIGT EKONOMISK PLAN. SIFFRAN INOM PARENTES I RUBRIKEN ANGER ANTAL RUM SOM PLANLÖSNINGEN KAN ÄNDRAS TILL GENOM KÖPARENS TILLVAL.

PARTERNA ÄR ÖVERENS OM ATT MINDRE FÖRÄNDRINGAR I LÄGENHETENS UTFORMNING, INKLUSIVE TAKHÖJD, SAMT MINDRE AVVIKELSE GÄLLANDE LÄGENHETSAREA INTE SKA KOSTNADSREGLERAS. OM TOTALA BOYTAN EFTER EVENTUELL ÖMMÄTNING MELLAN FÖRHANDS- OCH UPPLÅTELSEAVTAL SKILJER MED MER ÄN 5 % KORRIGERAS INSATSEN UTIFRÅN DEN DEL SOM ÖVERSTIGER 5 %.

251219 - RIKSBYGGGEN RESERVERAR SIG FÖR EV. TRYCKFEL OCH FÖRBEHÅLLER SIG RÄTTEN TILL ÄNDRINGAR.