

Brf Brandtornet
Lägenhet 2063

FÖRKLARINGAR

Generell takhöjd TH 2,5m,
om inget annat anges.

Generell bröstningshöjd 700m,
om inget annat anges.

G Garderob SF Städförvaring

L Linneförvaring **ST** Städsåp

— Skjuldörrar,
SG skjuldörrsgarderob

 Klädstång

 Hatthylla vid entré

Klk Klädkammare

HS Högskåp **HP** Hyllplan

U/M Ugn/Mikro i högskåp

M Mikro i överskåp

☐ K ☐ F Kylskåp/Frys-skåp

K/F Kombinerat Kyl-/Frysskåp

☐ DM Diskmaskin ☐ Diskho

 Spishäll/Ugn

TM TT Tvättmaskin/Torktumlare

KM Kombinerad Tvättmaskin/
Torktummlare

 Dusch Handdukstork

 Klinker Tillval badkar

el/m Skåp för EL/IT

 Skjutdörr i vägg

Frånvalsdörr

----- Frånvalsvägg, inredning utgår (G, ST)



 Tv placering vid val
frånvalsvägg

 Tv/delvis förstärkt vägg



— · — Undertak ca 2300 mm

BH Bröstningshöjd, mm

SITUATIONSPLAN

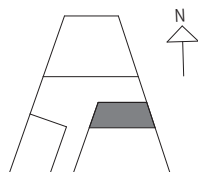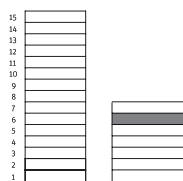

METER SKALA 1:100

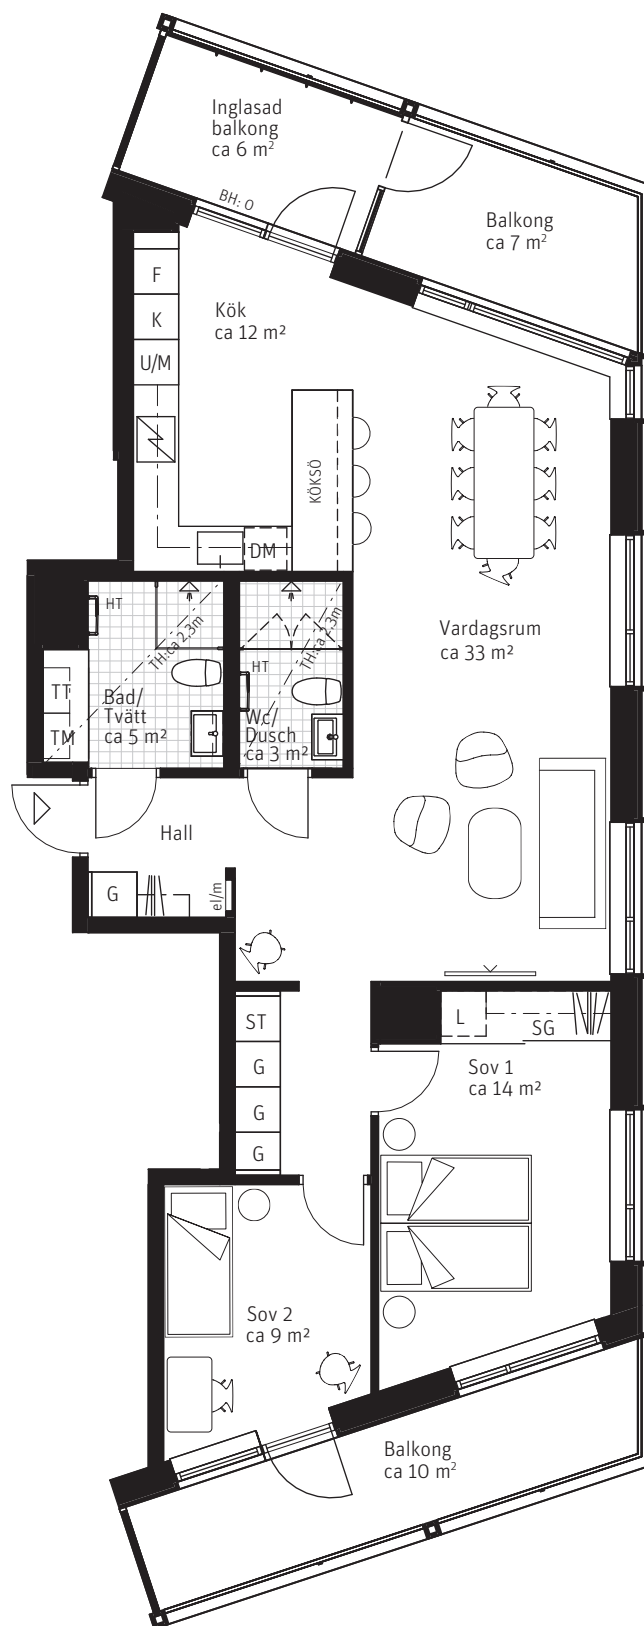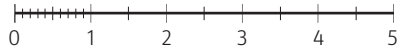

PARTERNA ÄR ÖVERENS OM ATT MINDRE FÖRÄNDRINGAR I LÄGENHETENS UTFORMNING, INKLUSIVE TAKHÖJD, SAMT MINDRE AVVIKELSE GÄLLANDE LÄGENHETSAREA INTA SKA KOSTNADSREGLERAS. OM TOTALA BOYTAN EFTER EVENTUELL ÖMMÄTNING MELLAN FÖRHÅNDS- OCH UPPLÄTSEAVTAL SKILJER MED MER ÄN 5 % KORRIGERAS INSATSEN UTFRÅN DEN DEL SOM ÖVERSTIGER 5 %.

251219 – RIKSBYGGGEN RESERVERAR SIG FÖR EV. TRYCKFEL OCH FÖRBEHÅLLER SIG RÄTTEN TILL ÄNDRINGAR.



Riksbyggen
Rum för hela livet