



4 (3) RoK, ca 97 m²

Brf Livsglädjen Lägenhet 1102

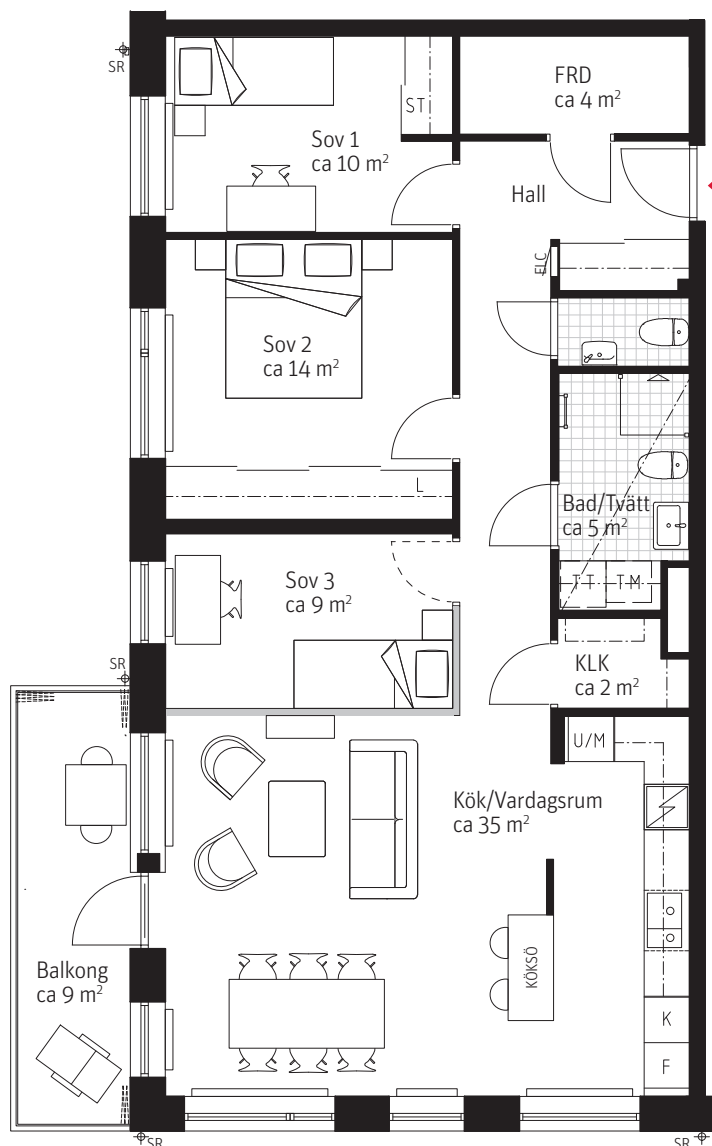

METER SKALA 1:100

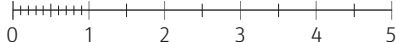


FÖRKLARINGAR

Generell takhöjd på markplan TH 2900 mm. Våningsplan 2, 3 och 5 TH 2500 mm. Våningsplan 4 har varierande takhöjd från 2500–2750 mm, om inget annat anges. Generell bröstningshöjd, BH 600 mm, om inget annat anges.

FRD Förråd	Diskho	Kapphylla
G Garderob	Spishäll	Frånvalsvägg
Skjutdörrar	U/M Inbyggd ugn och mikro	Radiatorer
L Linneskåp	Handdukstork	Lägre takhöjd, min. 2250 mm
KLK Klädskåp	Tvättmaskin	SR Stuprör
ST Städskåp	Torktummlare	Uteplats, markyta inom rödmarkering upplåten med särskild nyttjanderätt och sköts av bostadsrättsinnehavare
DM Diskmaskin	Kombinerad tvättmaskin/ Torktummlare	
K	Dusch	
F	ELC Skåp för EL/IT	
K/F		

SITUATIONSPLAN

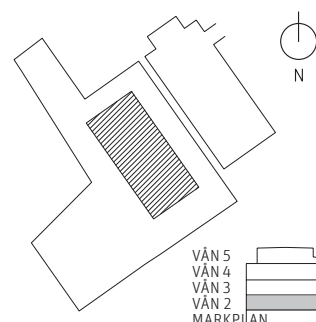

RUBRIK ANGIVET ANTAL RUM SOM UPPLÅTS AV BOSTADSÄGAREN ENLIGT EKONOMISK PLAN. SIFFRAN INOM PARENTES I RUBRIKEN ANGIVET ANTAL RUM SOM PLANLÖSNINGEN KAN ÄNDRAS TILL GENOM KÖPARENS TILLVAL.

PARTERNA ÄR ÖVERENS OM ATT MINDRE FÖRÄNDRINGAR I LÄGENHETENS UTFORMNING, INKLUSIVE TAKHÖJD, SAMT MINDRE AVVIKELSE GÄLLANDE LÄGENHETSAREAN INTE SKA KOSTNADSREGLERAS. OM TOTALA BOYTAN EFTER EVENTUELL ÖMMÄTNING MELLAN FÖRHANDS- OCH UPPLÅTELSEAVTAL SKILJER MED MER ÄN 5 % KORRIGERAS INSÄTTEN UTIFRÅN DEN DEL SOM ÖVERSTIGER 5 %.

250812 – RIKSBYGGGEN RESERVERAR SIG FÖR EV. TRYCKFEL OCH FÖRBEHÅLLER SIG RÄTTEN TILL ÄNDRINGAR.