



5 (7) RoK ca 146 m²

Klara Stadsradhus Radhus 3


FÖRKLARINGAR

Generell takhöjd, TH 2500 mm och bröstningshöjd, BH 600 mm, om inget annat anges. Byta förråd om ca 7 kvm.


-  Tillval garderob
-  Skjutdörrar
-  Förvaring
- KLK Klädkammare
- ST Stä
- HS Högsåp i kök
- DM Diskmaskin
- F Fryssåp
- K Kylsåp
-  Diskho
-  Spishäll
- U/M Ugn/Mikro i högsåp
- TM Tvättmaskin
- TT Torktumlare
-  Tvättho
-  Dusch
- HT Tillval handdukstork
-  Tillval badkar
-  Kapphylla
- FTX Ventaggregat
- VS Tappvattenfördelarsåp
- GV Värme-fördelarsåp
- VRSC Växelriktare solceller
- EL Skåp för EL/IT
-  Förstärkt TV-vägg
- == Balk i tak
-  Tillvalsvägg med dörr
-  Tillvalsvägg med skjutdörr
-  Takfönster

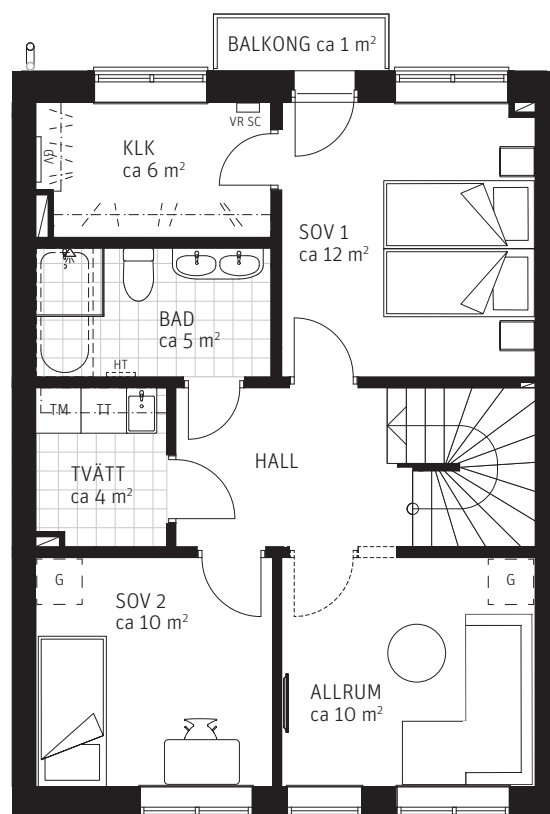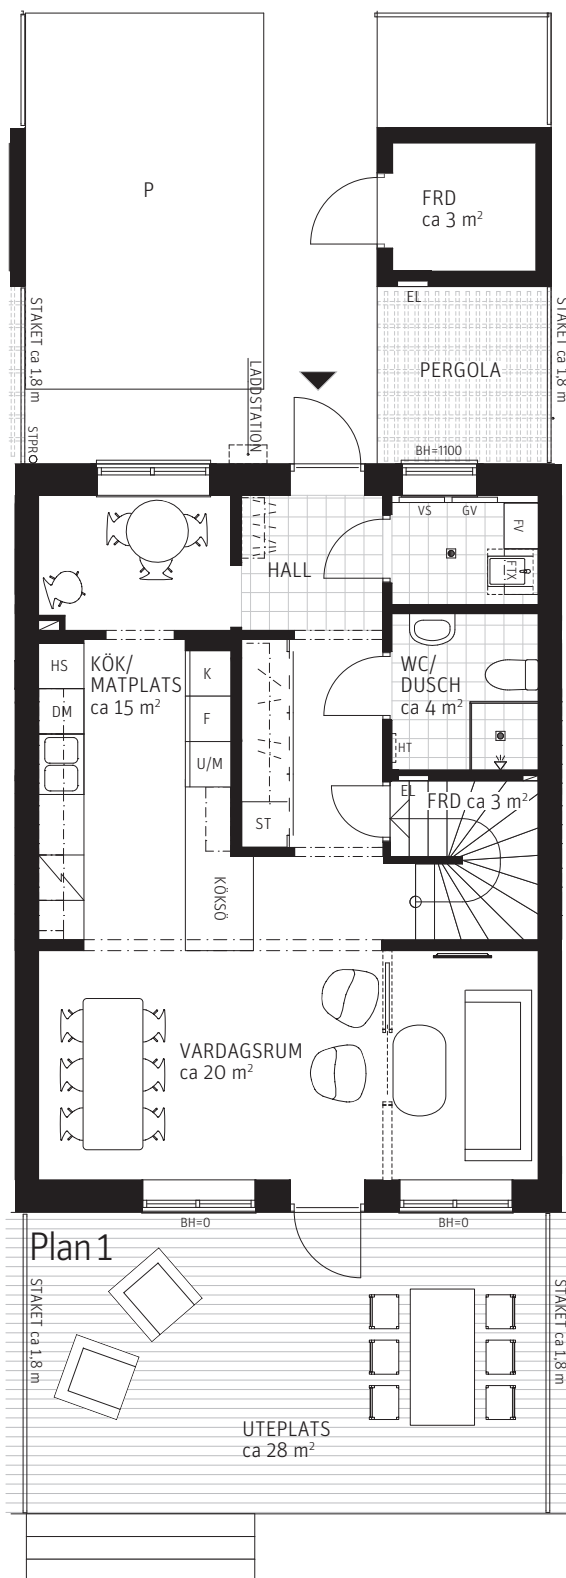

SITUATIONSPLAN

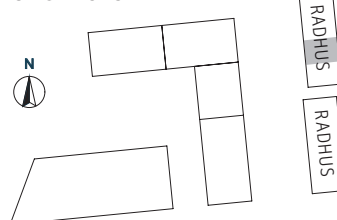

METER SKALA 1:100

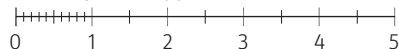

260112 - RIKSBYGGEN RESERVERAR SIG FÖR EV. TRYCKFEL OCH FÖRBEHÅLLER SIG RÄTTEN TILL ÄNDRINGAR.


Klara Stadsradhus

Radhus 3


FÖRKLARINGAR

Generell takhöjd,
TH 2500 mm och bröst-
ningshöjd, BH 600 mm,
om inget annat anges.
Byta förråd om ca 7 kvm.

-  Tillval garderob
-  Skjutdörrar
-  Förvaring
- KLK Klädkammare
-  Städ
-  Högskåp i kök
-  Diskmaskin
-  Frysskåp
-  Kylskåp
-  Diskho
-  Spishäll
-  Ugn/Mikro i högskåp
-  Tvättmaskin
-  Torktumlare
-  Tvättho
-  Dusch
-  Tillval handdukstork
-  Tillval badkar
-  Kapphylla
- FTX Ventaggregat
- VS Tappvatten-fördelarskåp
- GV Värme-fördelarskåp
- VRSC Växelriktare solceller
- EL Skåp för EL/IT
-  Förstärkt TV-vägg
- == Balk i tak
-  Tillvalsvägg med dörr
-  Tillvalsvägg med skjutdörr
-  Takfönster

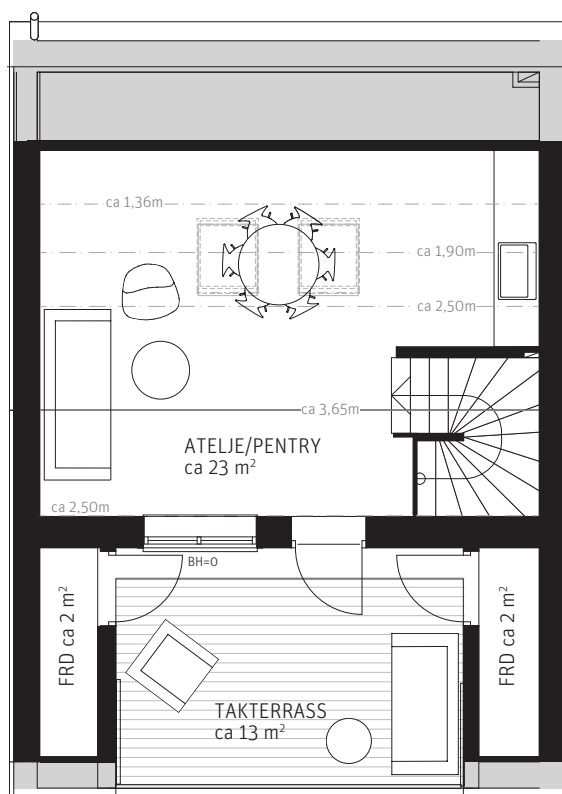


Plan 3

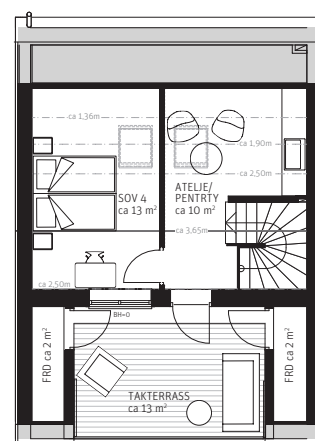



Tillval plan 3
alternativ planlösning
– ej skalenlig

SITUATIONSPLAN

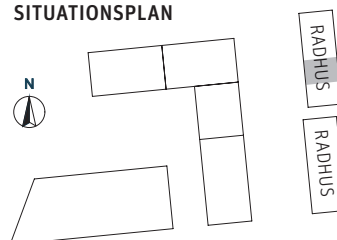

METER SKALA 1:100

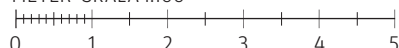

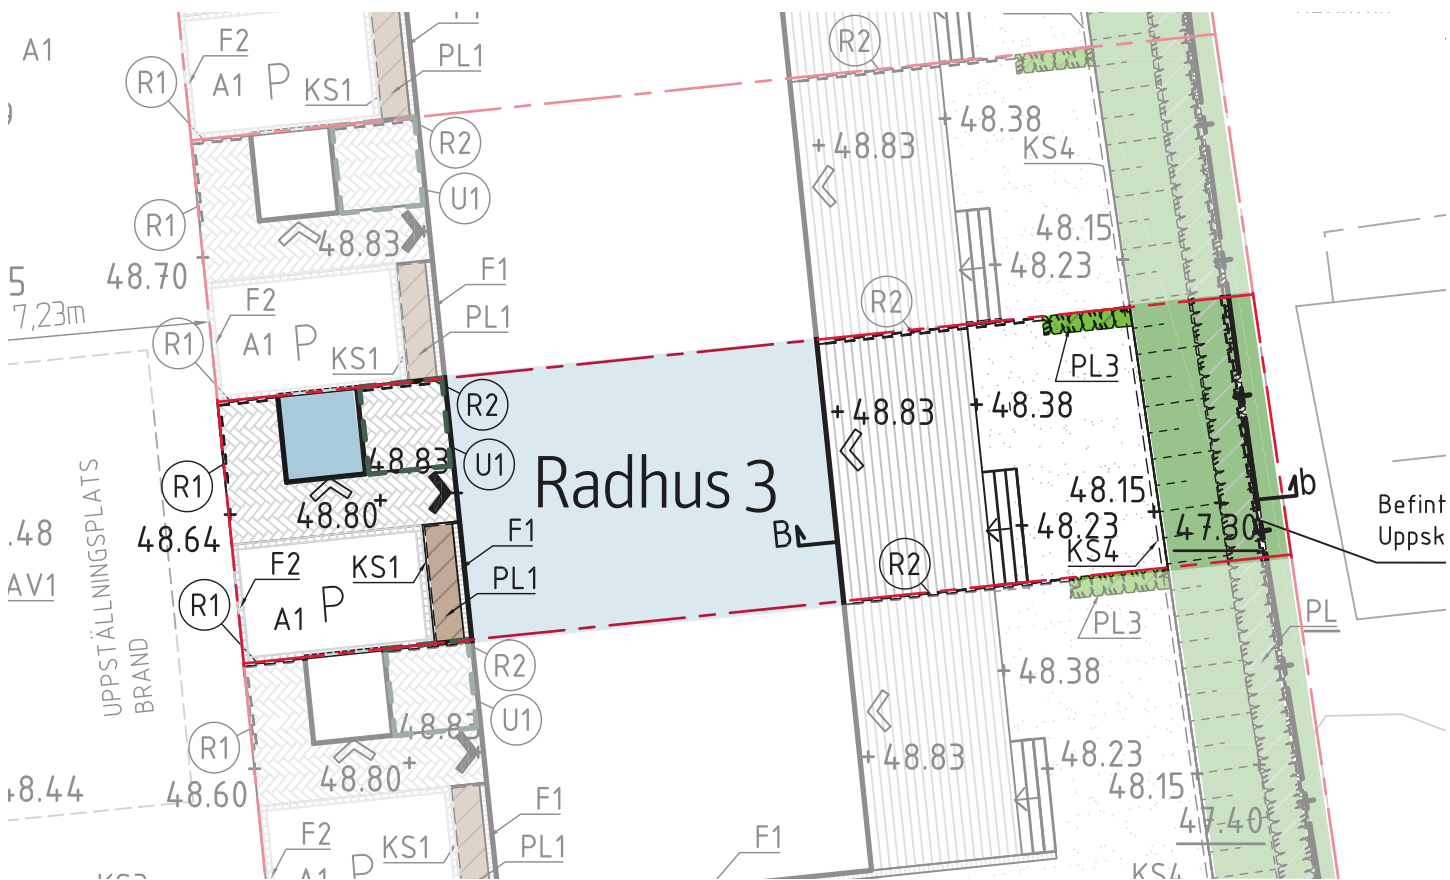

FÖRKLARINGAR



Befintliga träd



Nyträd-/buskplantering

PL3

Häck



Befintlig vegetationsyta
inkl. träd skall bevaras
och får ej rivas, skyddad
enl. detaljplan



Altan med trätrall
och trappa




Växtbädd med cortén-
kantstöd mot hård yta
(ingen plantering ingår)



Gräsmatta

PL2b+a

Planteringsyta

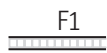

Marktegel



Storgatsten



Marktegel,
fiskbensförband



Asfaltsbelagd
parkering

KS3-S4

Kantstöd



Staket höjd ca 0,8m



Staket höjd ca 1,8m



Förråd om ca 3 m²



Pergola




Belysningsstolpe



Tomtgräns

ORIENTERINGSFIGUR KLARA STADSRADHUS

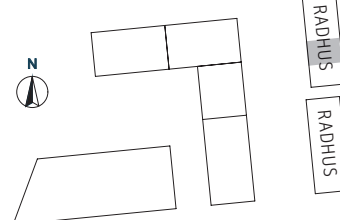

METER – SKALA 1:200

