



4 (5) RoK ca 119 m²

Klara Stadsradhus Radhus 4

FÖRKLARINGAR


Generell takhöjd, TH 2500 mm och bröstningshöjd, BH 600 mm, om inget annat anges.
Byta förråd om ca 3 kvm.

- Tillval garderob
- Skjutdörrar
- Förvaring
- KLK Klädkammare
- ST Städ
- HS Högsåp i kök
- DM Diskmaskin
- F Fryssåp
- K Kylåp
- Diskho
- Spishäll
- U/M Ugn/Mikro i högsåp
- TM Tvättmaskin
- TT Torktummlare
- Tvättho
- Dusch
- HT Tillval handdukstork
- Tillval badkar
- Kapphylla
- FTX Ventaggregat
- VS Tappvatten-fördelarsåp
- GV Värme-fördelarsåp
- VRSC Växelriktare solceller
- EL Skåp för EL/IT
- Förstärkt TV-vägg
- == Balk i tak
- Tillvalsvägg med dörr
- Tillvalsvägg med skjutdörr
- Takfönster

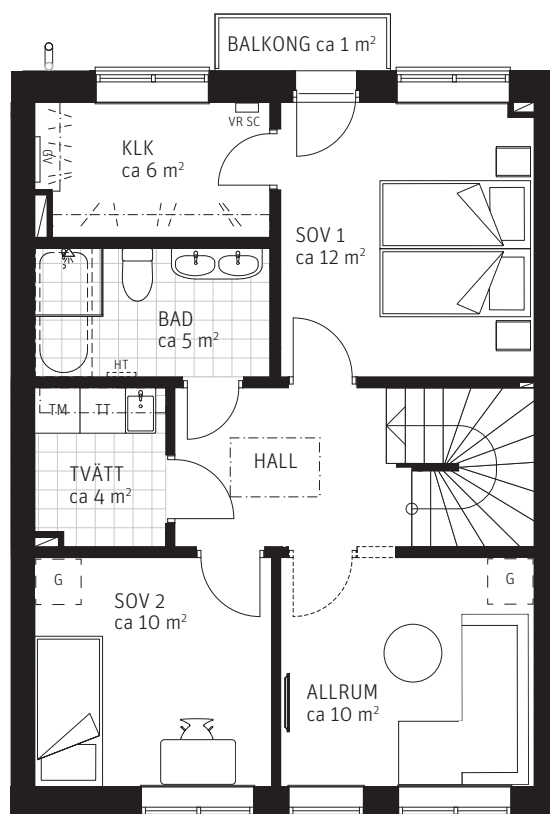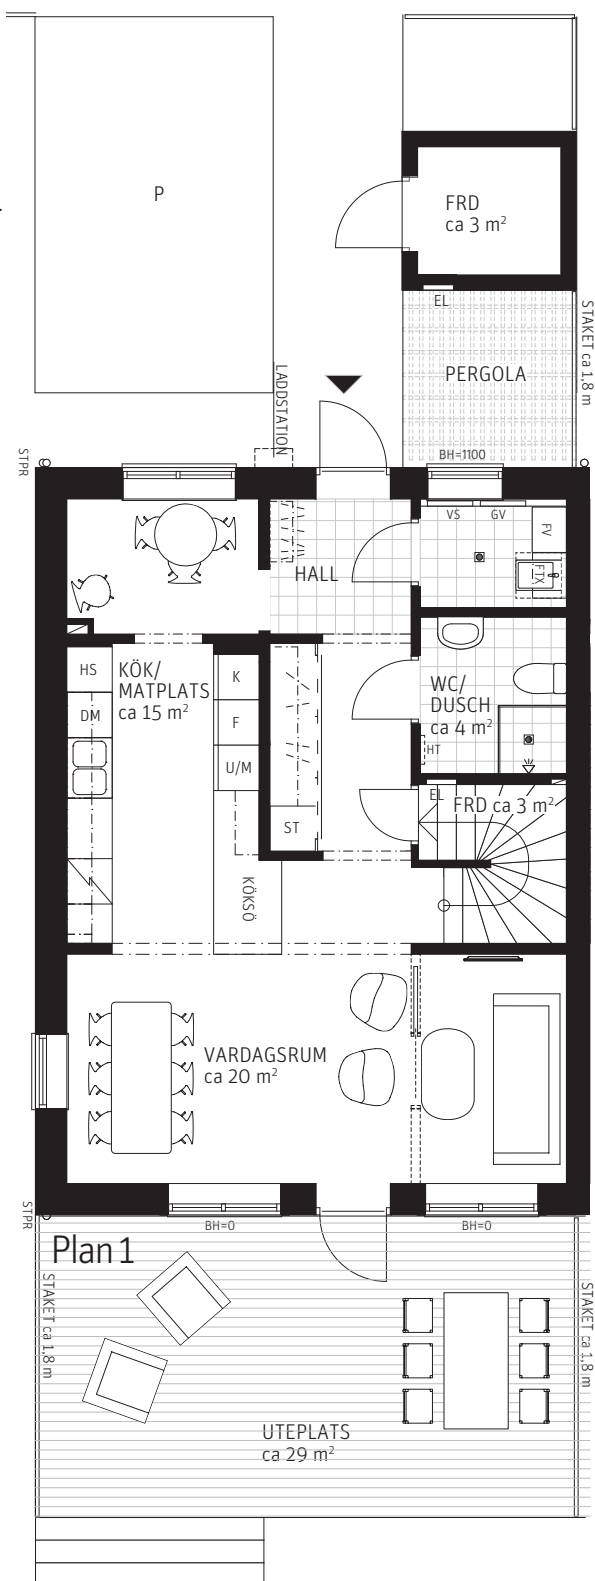


Plan 2

SITUATIONSPLAN

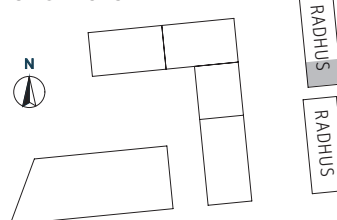


METER SKALA 1:100

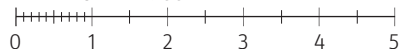

260112 - RIKSBYGGEN RESERVERAR SIG FÖR EV. TRYCKFEL OCH FÖRBEHÅLLER SIG RÄTTEN TILL ÄNDRINGAR.

Situationsplan: Klara Stadsradhus 4


Tomtarea ca 258 m²

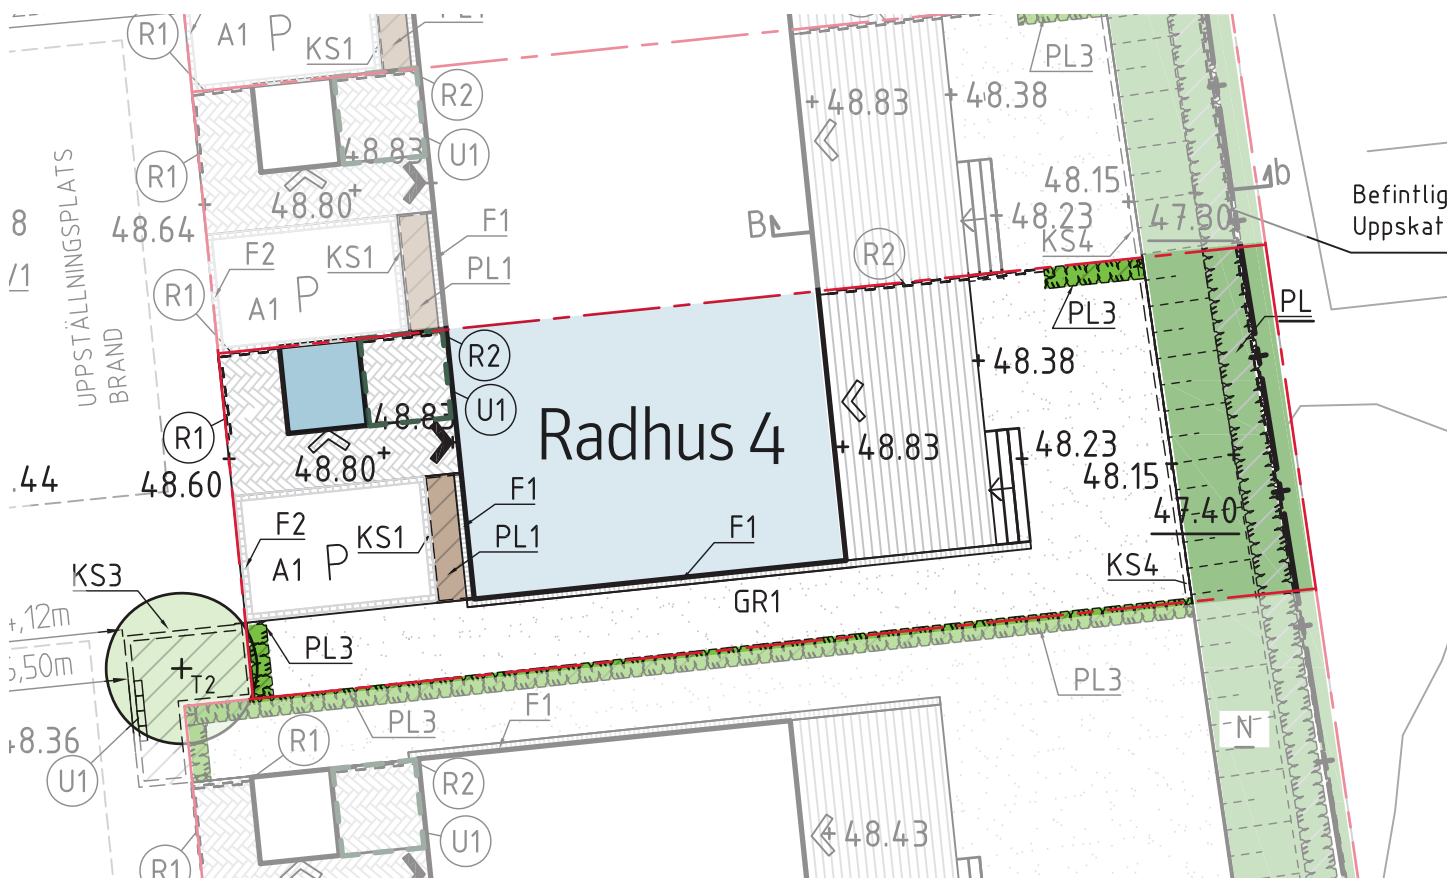

FÖRKLARINGAR

	Befintliga träd		Gräsmatta		Förråd om ca 3 m ²
	Ny träd-/buskplantering		Planteringsyta		Pergola
	Häck		Marktegel		Belysningsstolpe
	Befintlig vegetationsyta inkl. trädskall bevaras och får ej rivas, skyddad enl. detaljplan		Storgatsten		Tomtgräns
	Altan med trätrall och trappa		Marktegel, fiskbensförband		
	Växtbädd med cortén-kantstöd mot hård yta (ingen plantering ingår)		Asfaltsbelagd parkering		
			Kantstöd		
			Staket höjd ca 0,8m		
			Staket höjd ca 1,8m		

ORIENTERINGSFIGUR KLARA STADS RADHUS

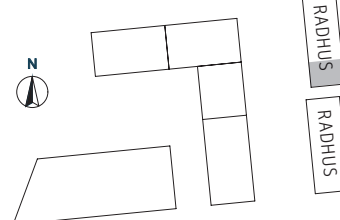

METER - SKALA 1:200



260112 - RIKSBYGGGEN RESERVERAR SIG FÖR EV. TRYCKFEL OCH FÖRBEHÅLLER SIG RÄTTEN TILL ÄNDRINGAR.