



4 (5) RoK ca 119 m²

Klara Stadsradhus Radhus 5


FÖRKLARINGAR

Generell takhöjd, TH 2500 mm och bröstningshöjd, BH 600 mm, om inget annat anges.
Byta förråd om ca 3 kvm.


- Tillval garderob
- Skjutdörrar
- Förvaring
- KLK Klädkammare
- ST Städ
- HS Högskåp i kök
- DM Diskmaskin
- F Frysskåp
- K Kylskåp
- Diskho
- Spishäll
- U/M Ugn/Mikro i högskåp
- TM Tvättmaskin
- TT Torktummlare
- Tvättho
- Dusch
- HT Tillval handdukstork
- Tillval badkar
- Kapphylla
- FTX Ventaggregat
- VS Tappvattenfördelarskåp
- GV Värme-fördelarskåp
- VRSC Växelriktare solceller
- EL Skåp för EL/IT
- Förstärkt TV-vägg
- == Balk i tak
- Tillvalsvägg med dörr
- Tillvalsvägg med skjutdörr
- Takfönster

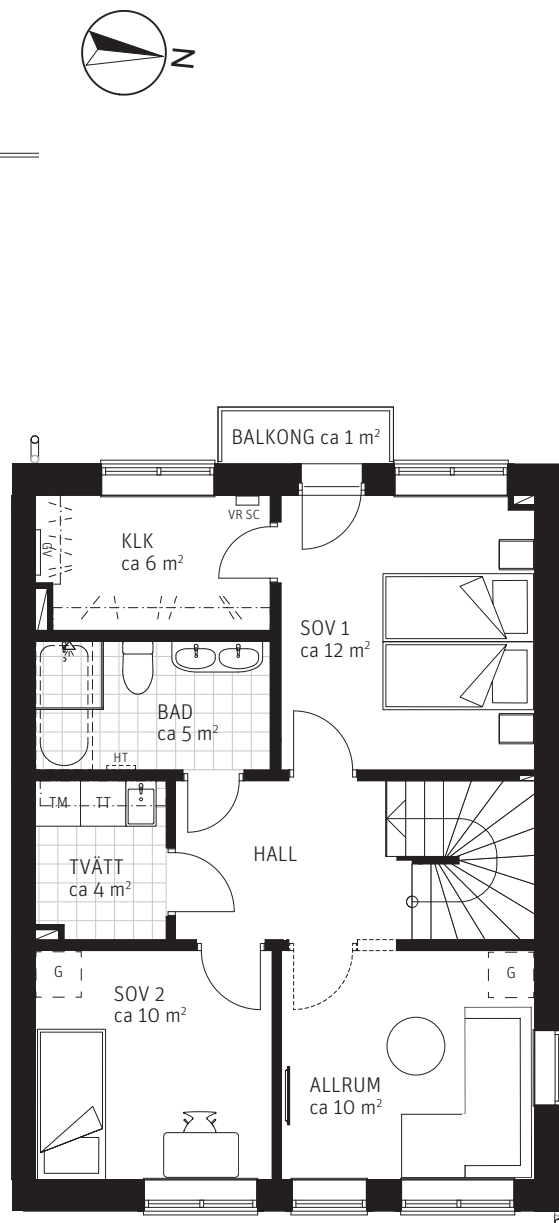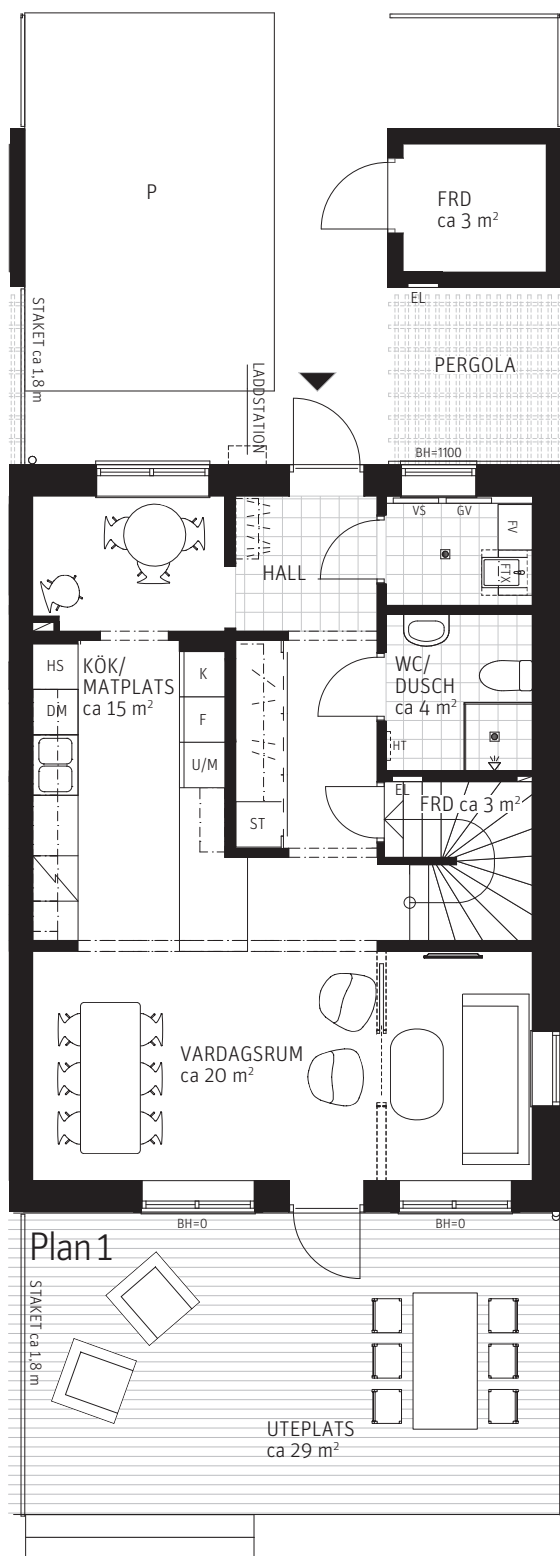

SITUATIONSPLAN

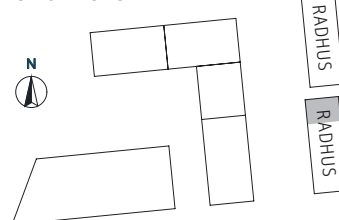


METER SKALA 1:100

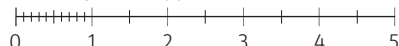

260112 - RIKSBYGGEN RESERVERAR SIG FÖR EV. TRYCKFEL OCH FÖRBEHÅLLER SIG RÄTTEN TILL ÄNDRINGAR.

Situationsplan: Klara Stadsradhus 5


Tomtarea ca 277 m²

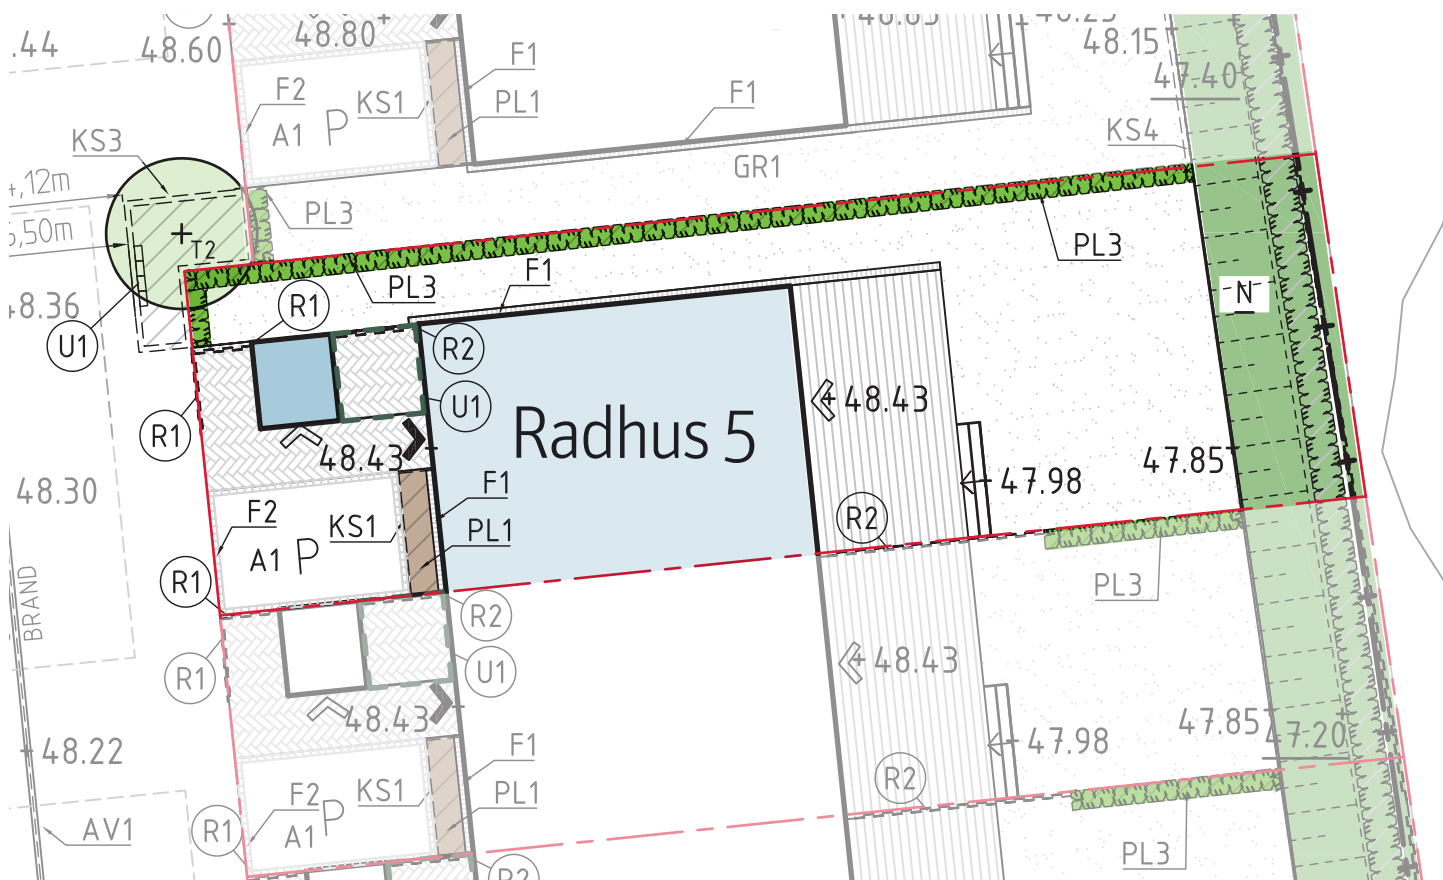

FÖRKLARINGAR

	Befintliga träd		Gräsmatta		Förråd om ca 3 m ²
	Ny träd-/buskplantering		PL2b+a		U1
	PL3		F1		Pergola
	Häck		Marktegel		Belysningsstolpe
	Befintlig vegetationsyta inkl. träd skall bevaras och får ej rivas, skyddad enl. detaljplan		Storgatsten		Tomtgräns
	Altan med trätrall och trappa		Marktegel, fiskbensförband		
	PL1		P		
	Växtbädd med corténkantstöd mot hård yta (ingen plantering ingår)		KS3-S4		
			R1		
			R2		

ORIENTERINGSFIGUR KLARA STADSRADHUS

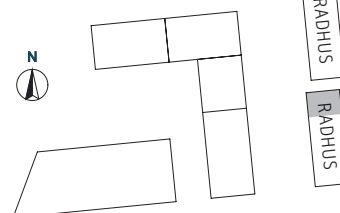

METER - SKALA 1:200



260112 - RIKSBYGGGEN RESERVERAR SIG FÖR EV. TRYCKFEL OCH FÖRBEHÅLLER SIG RÄTTEN TILL ÄNDRINGAR.