



# 4 RoK, ca 93 m<sup>2</sup>

**Bonum Brf Stensundet**  
Hus 2, lägenhet 2501

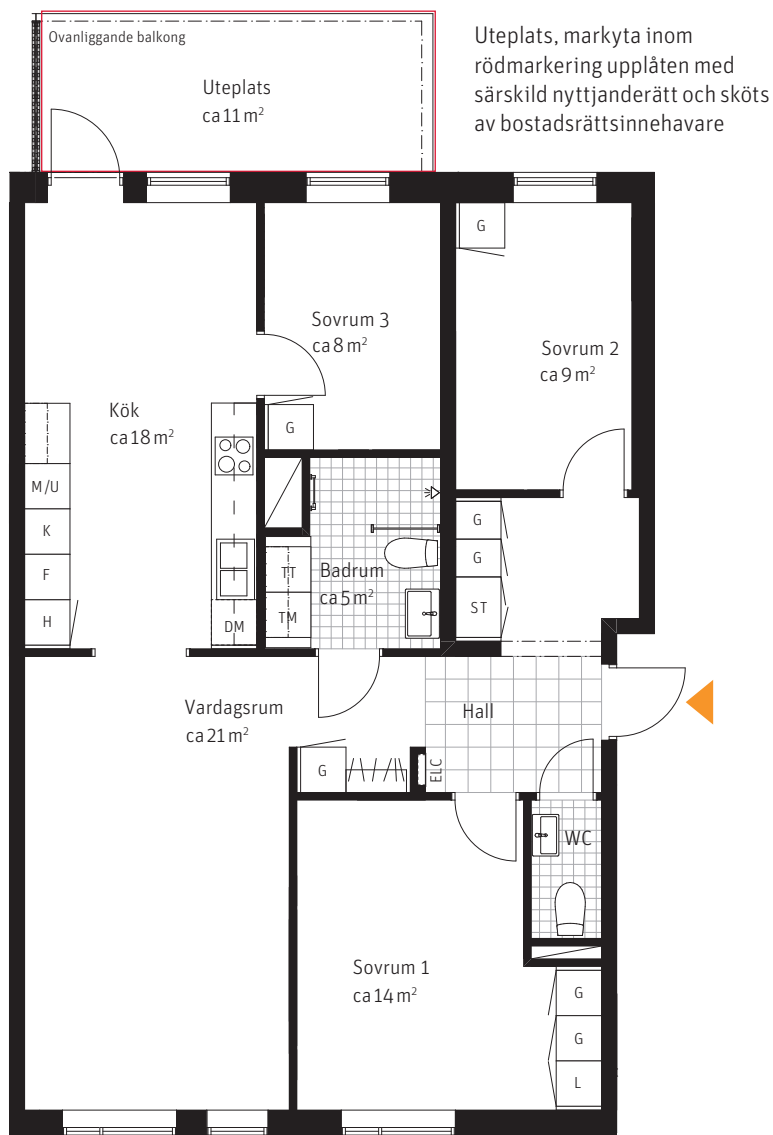

Meter Skala 1:100

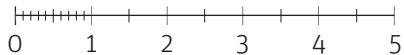


## Förklaringar

Rumshöjd ca 2,5 meter. Bröstningshöjd fönster ca 0,75 meter.

|     |                         |    |                         |              |             |
|-----|-------------------------|----|-------------------------|--------------|-------------|
| K   | KYLSKÅP                 | G  | GARDEROB                | TM           | TVÄTTMASKIN |
| F   | FRYS                    | H  | HÖGSKÅP                 | TT           | TORKTUMLARE |
| K/F | KYL/FRYS                | L  | LINNESKÅP               | EL C         | EL/MEDIA    |
| M/U | INBYGGNADSUGN<br>/MIKRO | ST | STÄDSKÅP                | FRÅNVALSVÄGG |             |
| DM  | DISKMASKIN              | W  | HATTHYLLA/<br>KLÄDSTÅNG | —            | UTEPLATS    |

## Orientering

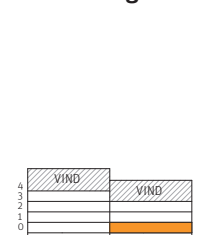

PARTERNA ÄR ÖVERENS OM ATT MINDRE FÖRÄNDRINGAR I LÄGENHETENS UTFORMNING, INKLUSIVE TAKHÖJD, SAMT MINDRE AVVIKELSE GÄLLANDE LÄGENHETSAREA INTE SKA KOSTNADSREGLERAS. OM TOTALA BOYTAN EFTER EVENTUELL OMMÄTNING MELLAN FÖRHANDS- OCH UPPLÅTELSEAVTAL SKILJER MED MER ÄN 5 % KORRIGERAS INSATSEN UTIFRÅN DEN DEL SOM ÖVERSTIGER 5 %.

250904 - RIKSBYGGGEN RESERVERAR SIG FÖR EV. TRYCKFEL OCH FÖRBEHÅLLER SIG RÄTTEN TILL ÄNDRINGAR.