



Brf Sjöklinten
Hus 2. Lägenhet 2702

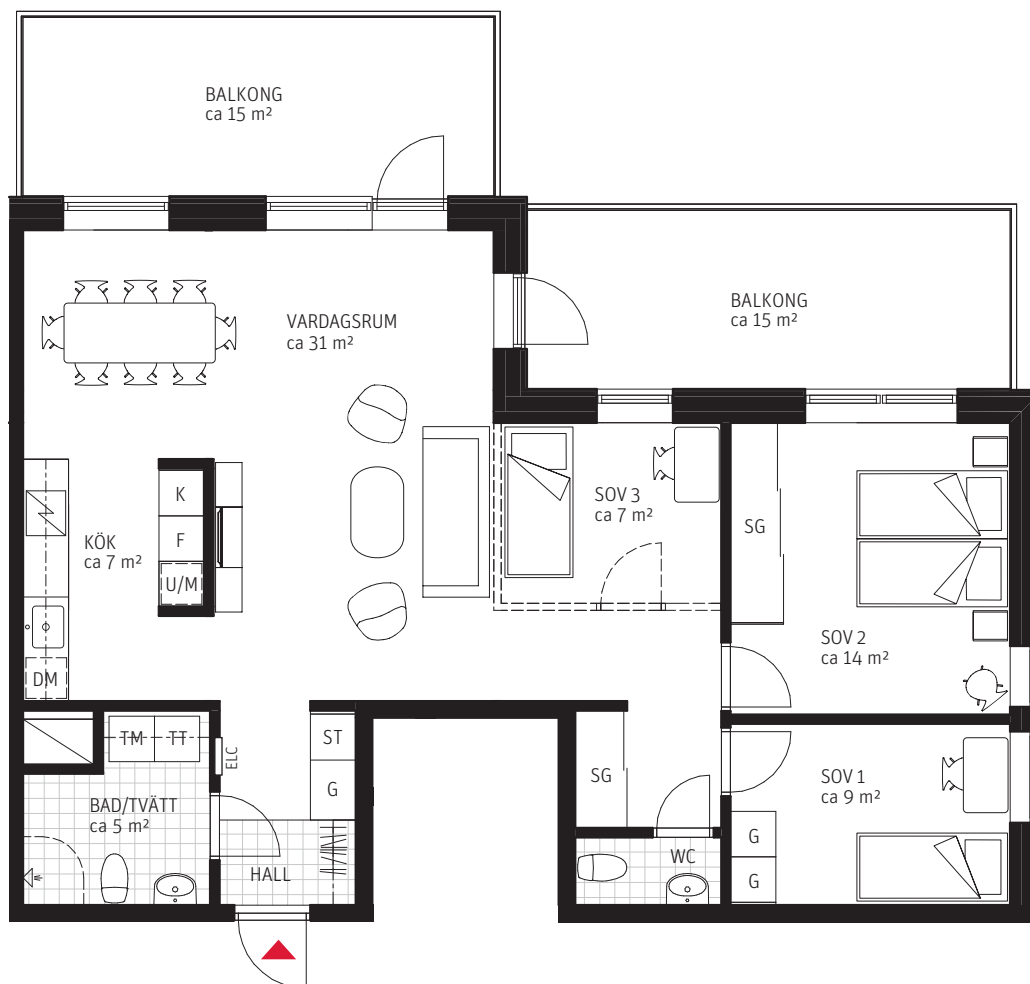

METER SKALA 1:100

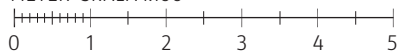


FÖRKLARINGAR

Generell takhöjd, TH 2500 mm,
om inget annat anges.

SG	Skjutsdörrar/ Skjutsdörrsgarderob	DM	Diskmaskin		
FRD	Förråd		Diskho		Kapphylla
KLK	Klädkammare		Spishäll	ELC	Skåp för EL/IT
G	Garderob	ST	Städsåkåp	U/M	Ugn/Mikro i högskåp
HS	Högskåp	TM	Tvättmaskin		Frånvalsvägg
K	Kylskåp	F	Frysiskåp		Frånvalsdörr
K/F	Kombinerat Kyl-/frysiskåp	TT	Torktummlare		Förstärkt vägg/Tv
			Dusch		Lägre takhöjd

SITUATIONSPLAN

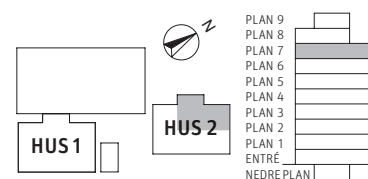

RUBRIK ANGER ANTAL RUM SOM UPPLÅTS AV BOSTADSRÄTTSFÖRENINGEN ENLIGT EKONOMISK PLAN. SIFFRAN INOM PARENTES I RUBRIKEN ANGER ANTAL RUM SOM PLANLÖSNINGEN KAN ÄNDRAS TILL GENOM KÖPARENS TILLVAL.

PARTERNA ÄR ÖVERENS OM ATT MINDRE FÖRÄNDRINGAR I LÄGENHETENS UTFORMNING, INKLUSIVE TAKHÖJD, SAMT MINDRE AVVIKELSE GÄLLANDE LÄGENHETSAREAL EN SKA KOSTNADSBEGRELAS. OM TOTALA BOYTAN EFTER EVENTUELL ÖMMÄTTNING MELLAN FÖRHÅNDS- OCH UPPLÄTSEAVTAL SKILJER MED MÄN 5 % KORRIGERAS INSATSEN UTFRÄN DEN DEL SOM ÖVERSTIGER 5 %.

251120 – RIKSBYGGGEN RESERVERAR SIG FÖR EV. TRYCKFEL OCH FÖRBEHÅLLER SIG RÄTTEN TILL ÄNDRINGAR.