



5 RoK ca 144 m²

Brf Kronomagasinet
Stadsradhus 2112

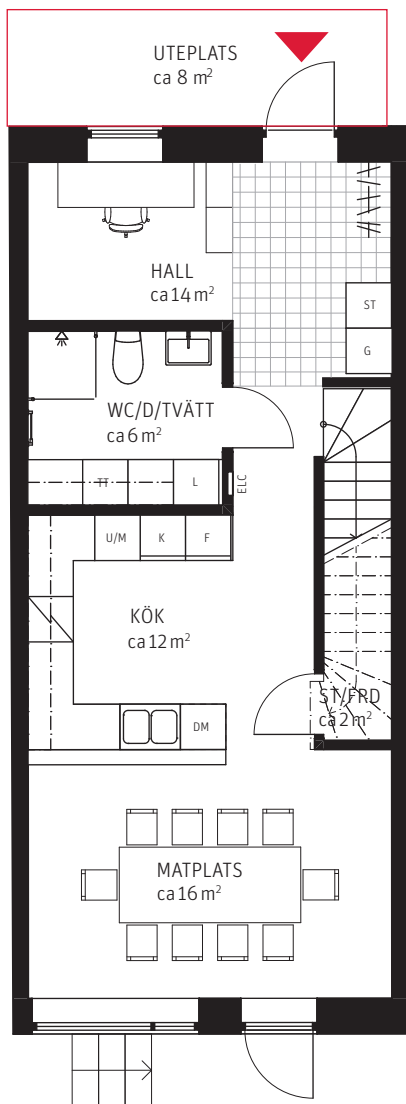


ENTRÉVÅNING

UTEPLATS, MARKYTA INOM RÖDMARKERING
UPPLÅTEN MED SÄRSKILD NYTTJANDERÄTT OCH
SKÖTS AV BOSTADSRÄTTSSINNEHAVARE

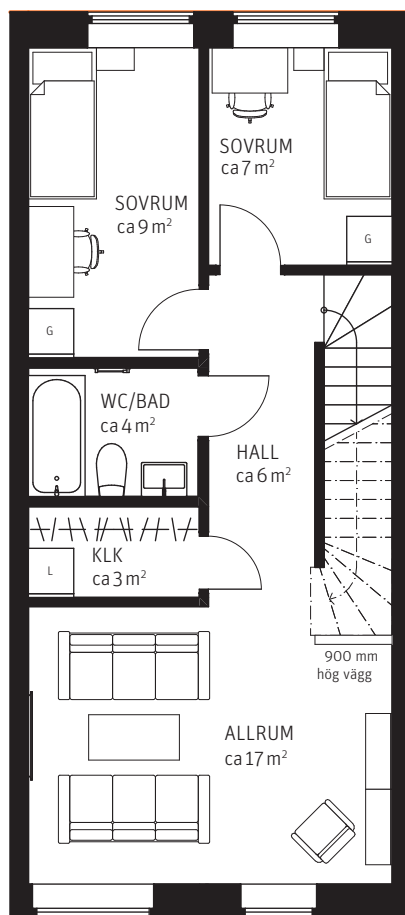

VÅNING 1 TR

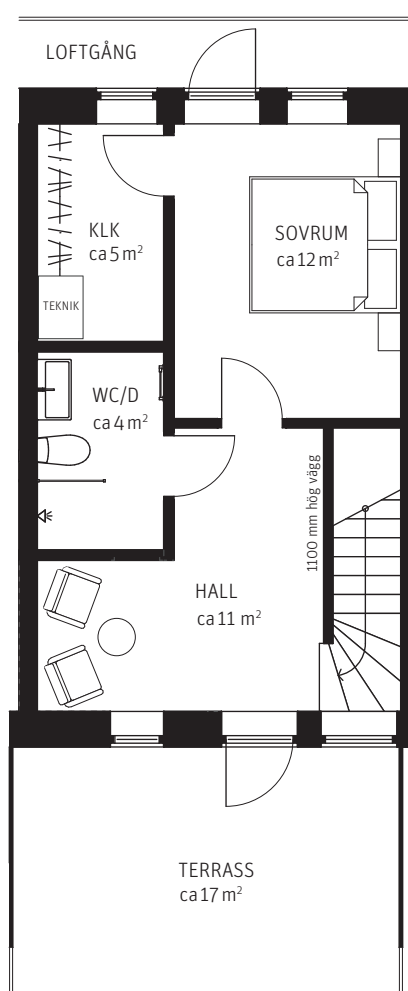



VÅNING 2 TR

FÖRKLARINGAR

RUMSHÖJD: GENERELLT 2500 MM, UNDANTAGET BOTTENVÅNING SOM HÅLLER 3500 MM
I VISSA DELAR SAMT RADHUS MED VARIERAD INNERTAKSHÖJD CA 2600-3000 MM.

K	KYL	F	FRYS	SK	SKAFFERI	KM	KOMBIVÄTTMASKIN
K/F	KYL/FRYS	U/M	HÖGSKÅP UGN/MIKRO	G	GARDEROB	G	FLYTTBAR GARDEROB
DM	DISKMASKIN	TM	TVÄTTMASKIN	L	LINNESKÅP	ST	STÄDSKÅP
SPISHÄLL		TT	TORKTUMLARE	///	KAPPHYLLA/KLÄDSTÅNG	----	TILLVALSVÄGG

METER SKALA 1:100

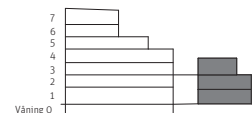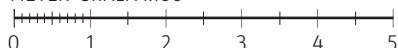

PARTERNA ÄR ÖVERENS OM ATT MINDRE FÖRÄNDRINGAR I LÄGENHETENS UTFORMNING, INKLUSIVE TAKHÖJD, SAMT MINDRE AVVIKELSE GÄLLANDE LÄGENHETSAREAN INTE SKA KOSTNADSREGLERAS. OM TOTALA BOYTAN EFTER EVENTUELL OMMÄTNING MELLAN FÖRHANDS- OCH UPPLÅTELSEAVTAL SKILJER MED MER ÄN 5 % KORRIGERAS INSATSEN UTIFRÅN DEN DEL SOM ÖVERSTIGER 5 %.

251111 - RIKSBYGGGEN RESERVERAR SIG FÖR EV. TRYCKFEL OCH FÖRBEHÅLLER SIG RÄTTEN TILL ÄNDRINGAR.