

4 RoK ca 125 m²


Stensjöparken 3 Enplansvilla 63




FÖRKLARINGAR

Generell takhöjd i boningshus ca 2500 mm, om inget annat anges.


- G Garderob
- Skjutdörrar
- Klädkammare/Klädstång
- SF Städförvaring
- FRD/ST Förråd/Städ
- DM Diskmaskin
- K F Kylskåp/Frys-skåp
- DK Diskho
- SP Spishäll
- U MVU Ugn/Mikro i högskåp
- HTV Handdukstork (vattenburen)
- HT Handdukstork (el)
- TM Tvättmaskin
- TT Torktumlare
- TP Tvättpelare
- DUSCH Dusch/Duschväggar
- TILLVAL Tillval badkar
- VU/VF Vattenutkastare/Vattenfördelare
- Synlig takbalk
- TVF Tappvattenfördelarskåp
- GVF Värmefördelarskåp
- EMC Skåp för EL/IT
- FM Fasadmätare
- FTX Från-/Tillluftsventilation
- VVX Värmeväxlare
- VL Vindslucka
- Hatthylla
- ÖPPENSPI Öppenspis

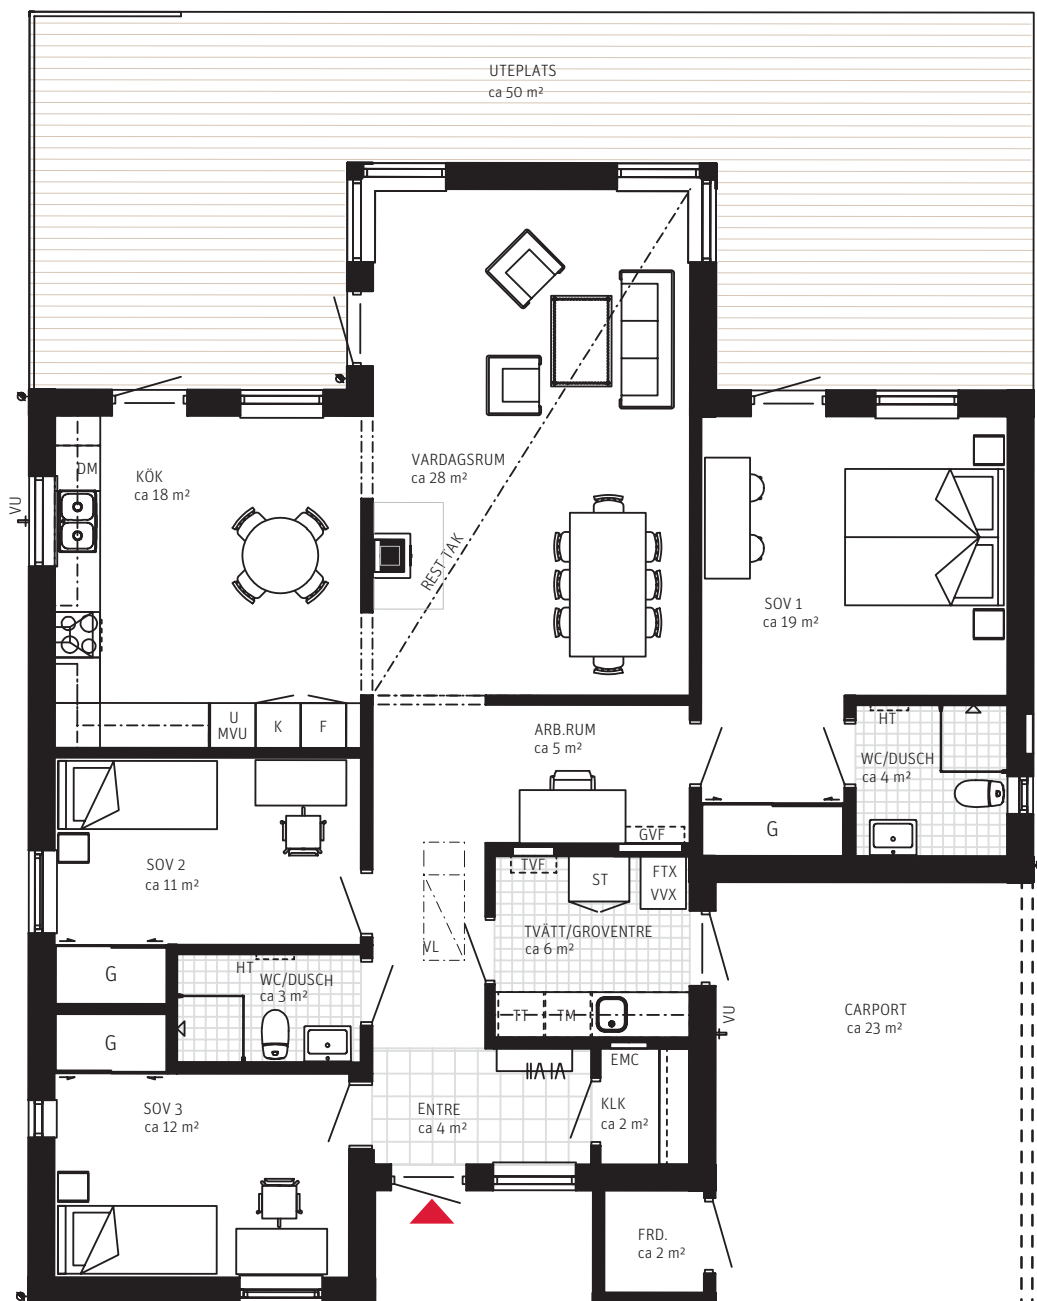

METER SKALA 1:100

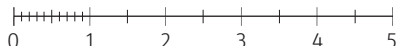

Situationsplan
Enplansvilla 63
Stensjöparken 3

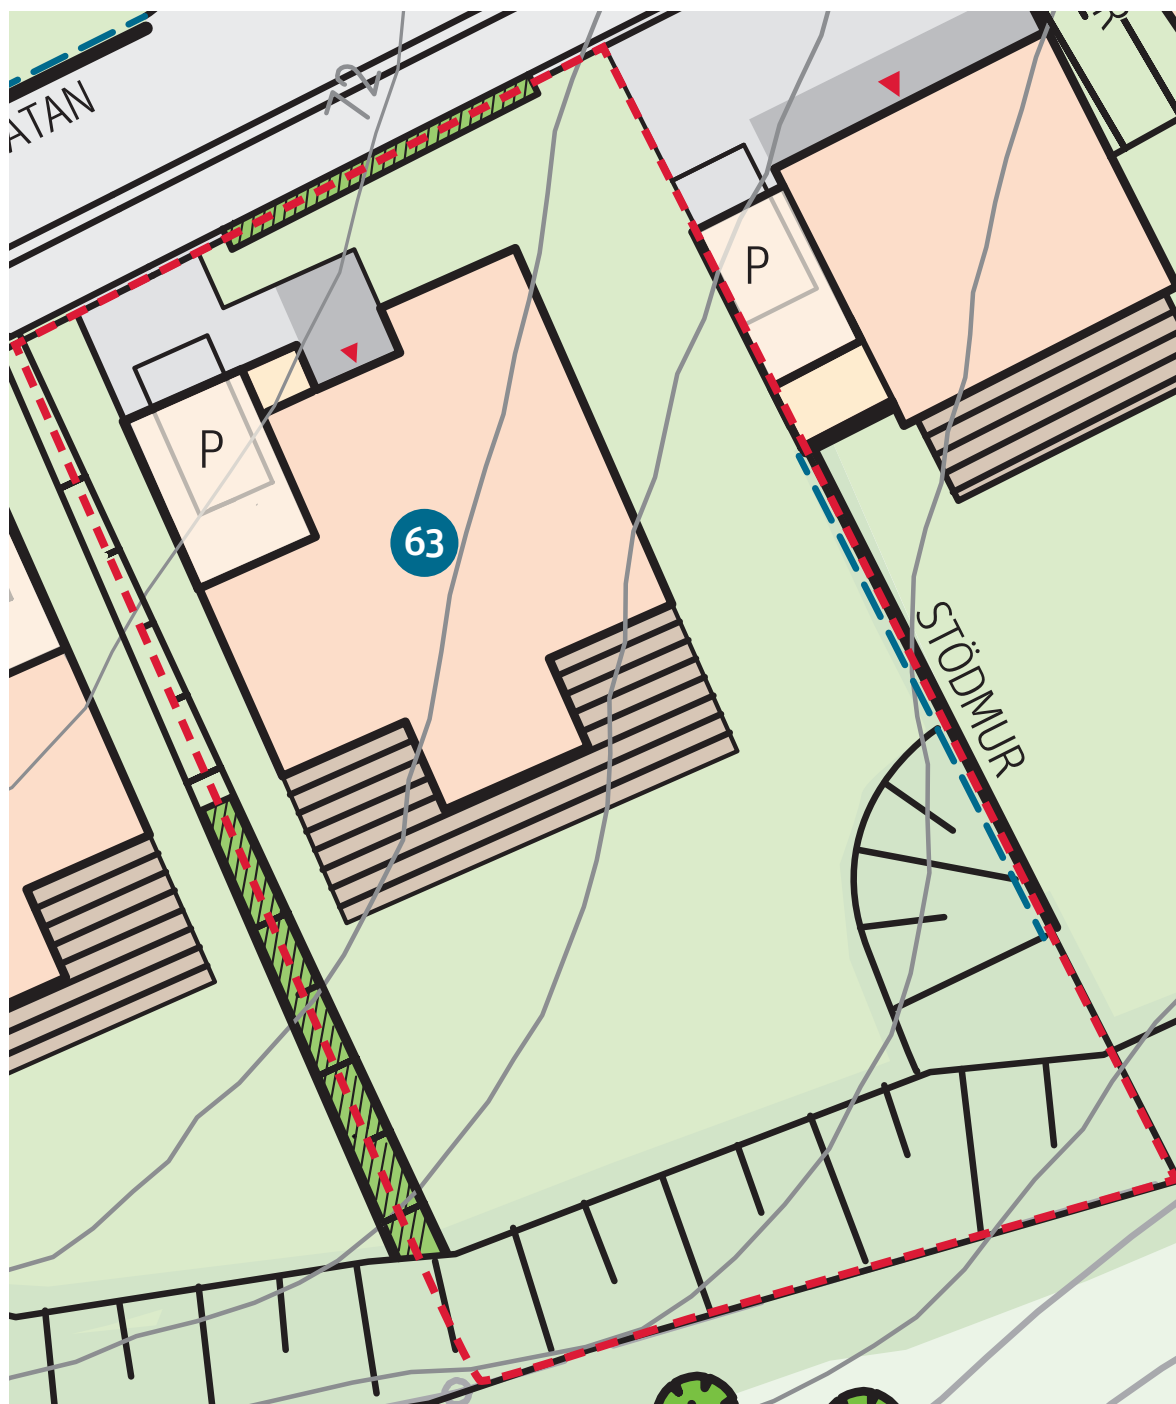

METER



ORIENTERINGSFIGUR STENSJÖPARKEN 3

FÖRKLARINGAR

Tomtareca 808 m².



Träd



Häck



Altan med trätrall



Plantering



Gräsmatta



Förråd om ca 2 m²



Markhöjningar



Betongsten



Sopuppställning

Staket



Asfalt

Tomtgräns

