

3 (2) RoK, ca 78 m²

Brf Brandtornet Lägenhet 1033

FÖRKLARINGAR

Generell takhöjd TH 2,5m,
om inget annat anges.
Generell bröstningshöjd 700mm,
om inget annat anges.

G Garderob **SF** Städförvaring
L Linneförvaring **ST** Städsåp

— Skjutdörrar,
SG skjutdörrsgarderob

— Klädstång

— Hatthylla vid entré

Klk Klädkammare

HS Högskåp **HP** Hyllplan

U/M Ugn/Mikro i högskåp

M Mikro i överskåp

K **F** Kylskåp/Frysåp

K/F Kombinerat Kyl-/Frysåp

DM Diskmaskin **Diskho**

N Spishäll/Ugn

TM **TT** Tvättmaskin/Torktumlare

KM Kombinerad Tvättmaskin/
Torktumlare

D Dusch **H** Handduktork

K Klinker **T** Tillval badkar

el/m Skåp för EL/IT

S Skjutdörr i vägg

F Frånvalsdörr

F Frånvalsvägg, inredning utgår (G, ST)


T Tv placering vid val
frånvalsvägg

T Tv/delvis förstärkt vägg




— — — Undertak ca 2300 mm

BH Bröstningshöjd, mm

SITUATIONSPLAN

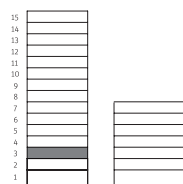

METER SKALA 1:100

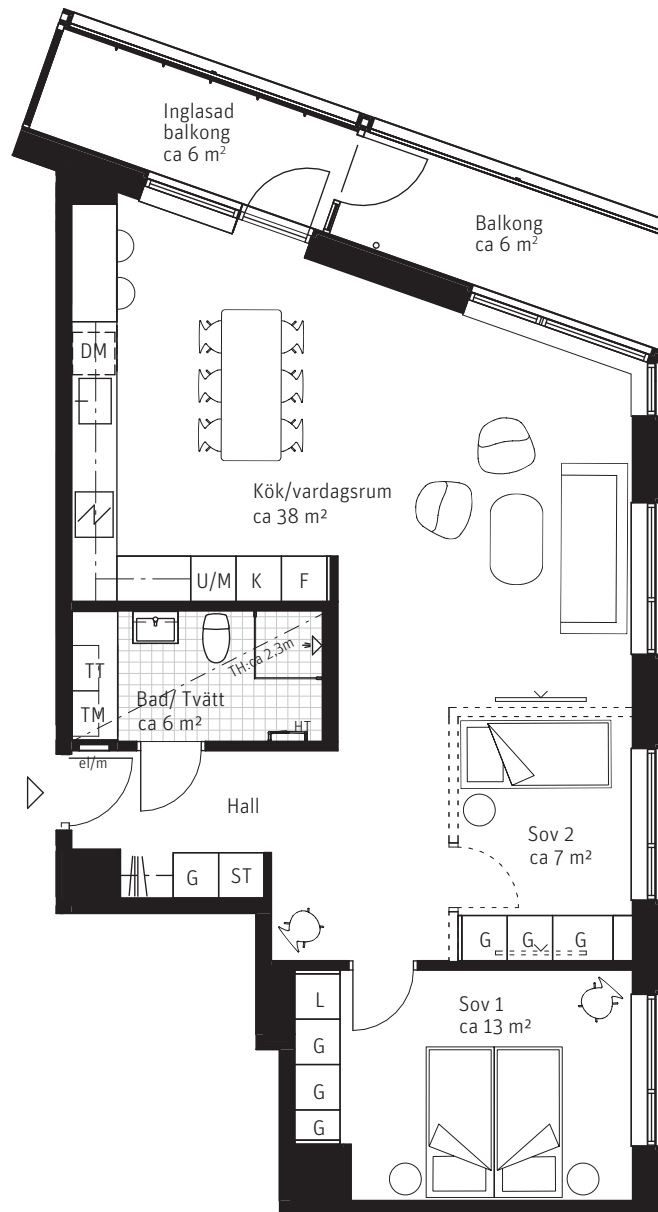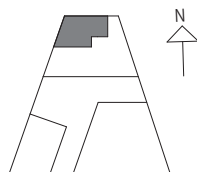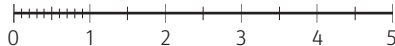

RUBRIK ANGER ANTAL RUM SOM UPPLÅTS AV BOSTADSRÄTTSFÖRENINGEN ENLIGT EKONOMISK PLAN. SIFFRAN INOM PARENTES I RUBRIKEN ANGER ANTAL RUM SOM PLANLÖSNINGEN KAN ÄNDRAS TILL GENOM KÖPARENS TILLVAL.

PARTERNA ÄR ÖVERENS OM ATT MINDRE FÖRÄNDRINGAR I LÄGENHETENS UTFORMNING, INKLUSIVE TAKHÖJD, SAMT MINDRE AVVIKELSE GÄLLANDE LÄGENHETSAREAN INTE SKA KOSTNADSREGLERAS. OM TOTALA BOYTAN EFTER EVENTUELL ÖMMÄTNING MELLAN FÖRHANDS- OCH UPPLÅTELSEAVTAL SKILJER MED MER ÄN 5 % KORRIGERAS INSATSEN UTIFRÅN DEN DEL SOM ÖVERSTIGER 5 %.

251219 - RIKSBYGGGEN RESERVERAR SIG FÖR EV. TRYCKFEL OCH FÖRBEHÅLLER SIG RÄTTEN TILL ÄNDRINGAR.