



5 RoK ca 118 m²

Brf Rååbrisen Radhus 5002

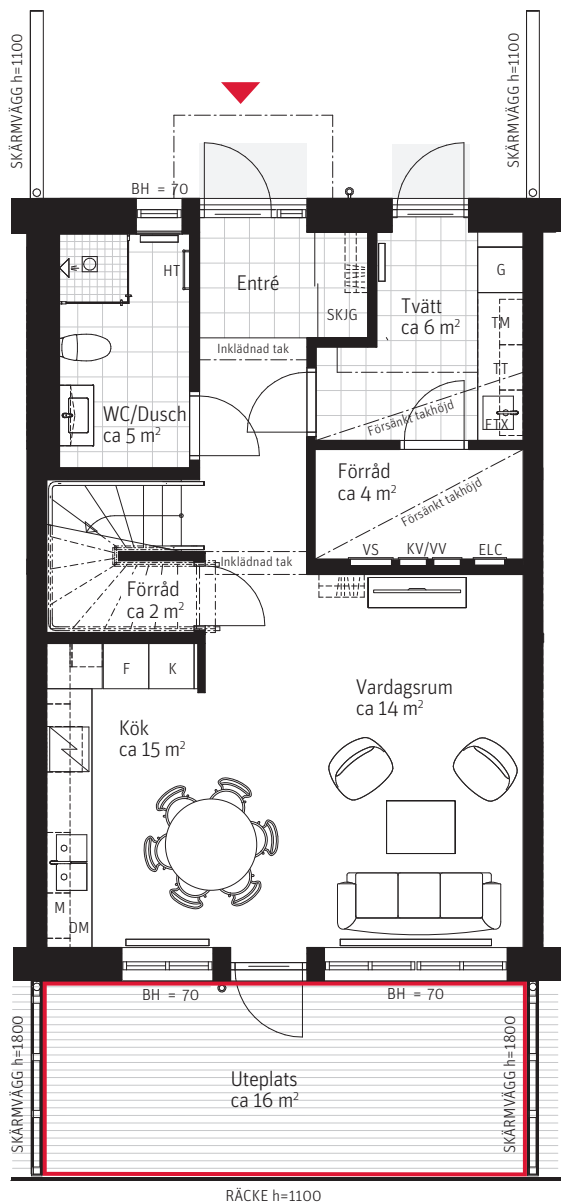

Plan 1

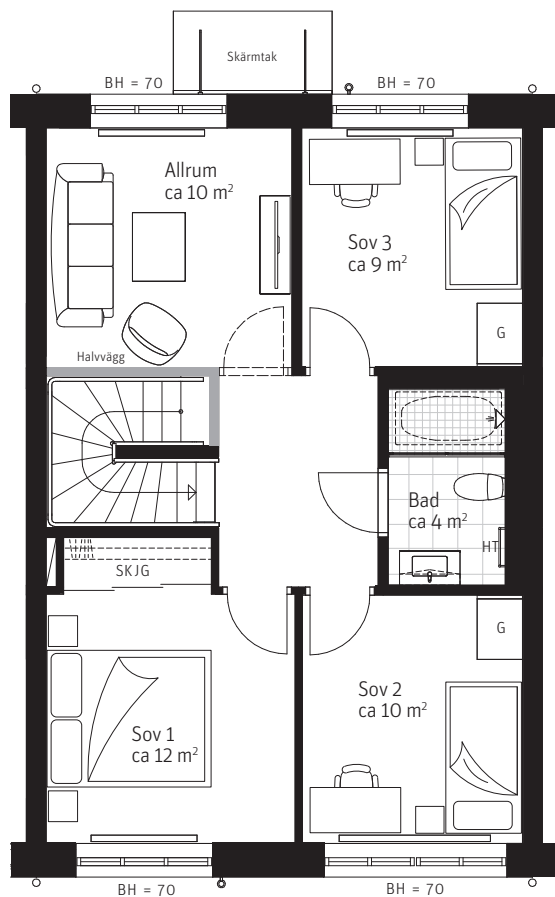


Uteplats, markyta inom rödmarkering
upplåten med särskild nyttjanderätt och
sköts av bostadsrättsinnehavare

Plan 2



FÖRKLARINGAR

Generell takhöjd, 2500 mm, om inget annat
anges. Generell bröstningshöjd, BH 700 mm,
om inget annat anges.

METER SKALA 1:100

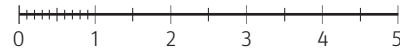

SITUATIONSPLAN

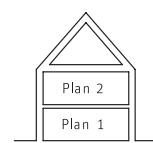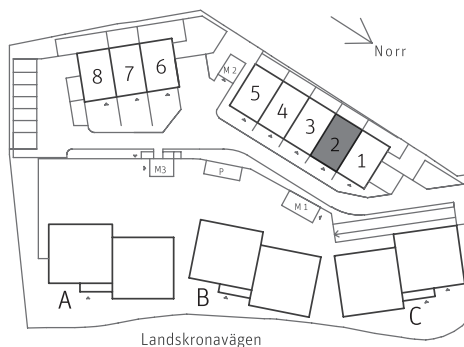

G	Högskap garderob med hylla & stång	HT	Handduktork elektrisk
K	Kylskåp	VUK	Vattenutkastare
F	Frys-skåp	ELC	Elcentral/Mediacentral
N	Spishäll	VS	Värmefördelarskåp
DM	Integrerad diskmaskin	KV/VV	Kall- & varmvattenfördelarskåp
TM	Tvättmaskin	FTX	Ventilationsaggregat
TT	Torktumlare	BH	Bröstningshöjd fönster (cm)
M	Inbyggnadsmikro i väggskåp	RH	Avvikande rumshöjd (cm)
SKJG	Skjutdörrsgarderob med hylla & stång	TF	Takfönster
BS/M	Högskap med utdragbara backar & inbyggnadsmikro		Tillval extra rum vägg/dörr tillägg
L	Linneskåpsförvaring hyllor		Tillval större rum vägg/dörr/garderob utgå
ST	Förvaring städutrustning		Tillval badkar

RUBRIK ANGER ANTAL RUM SOM UPPLÅTS AV BOSTADSRTTSFÖRENINGEN ENLIGT EKONOMISK PLAN. SIFFRAN INOM
PARENTES I RUBRIKEN ANGER ANTAL RUM SOM PLANLÖSNINGEN KAN ÄNDRAS TILL GENOM KÖPARENS TILLVAL.

PARTERNA ÄR ÖVERENS OM ATT MINDRE FÖRÄNDRINGAR I LÄGENHETENS UTFORMNING, INKLUSIVE TAKHÖJD, SAMT MINDRE AV-
VIKELSE GÄLLANDE LÄGENHETSAREAN INTE SKA KOSTNADSREGLERAS. OM TOTALA BOYTAN EFTER EVENTUELL ÖMMÄTNING MELLAN
FÖRHANDS- OCH UPPLÅTELSEAVTAL SKILJER MED MER ÄN 5 % KORRIGERAS INSATSEN UTIFRÅN DEN DEL SOM ÖVERSTIGER 5 %.

250516 - RIKSBYGGEN RESERVERAR SIG FÖR EV. TRYCKFEL OCH FÖRBEHÅLLER SIG RÄTTEN TILL ÄNDRINGAR.