



3 (2) RoK ca 75 m²

Brf Kombarris Lägenhet 1021

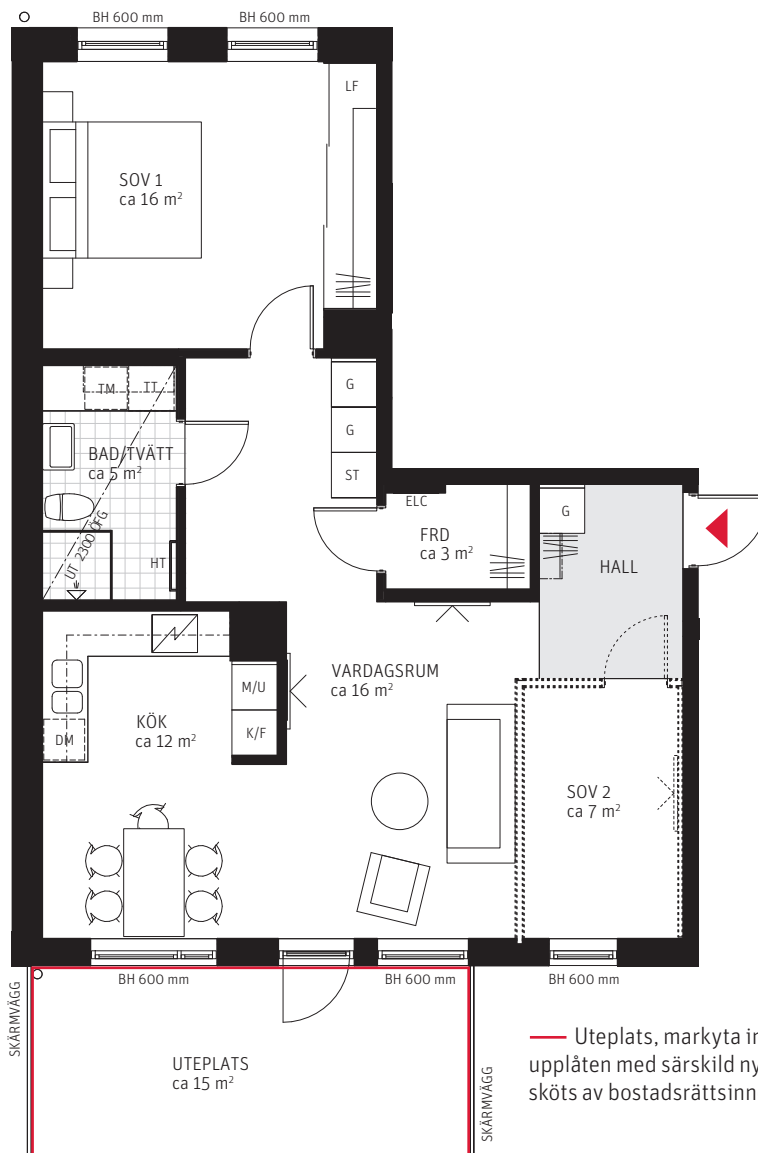

METER SKALA 1:100

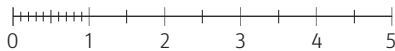


— Uteplats, markyta inom rödmarkering
upplåten med särskild nyttjanderätt och
sköts av bostadsrättsinnehavare

FÖRKLARINGAR

Generell takhöjd, TH 2500 mm, om inget annat anges. Takhöjd i badrum ca 2300 mm.

G Garderob	K F Kylskåp/Frysiskåp	Matta i hall	Tegel i hall
LF Linneförvaring	K/F Kombinerat Kyl-/Frysiskåp	Hatthylla i hall	ELC Skåp för EL/IT
— Skjutdörrar, skjutdörrsgarderob/frd	DM Diskmaskin	Skjutdörr i vägg	Frånvalsvägg med dörr
KLK/FRD Klädkammare/Förråd	Spishäll/Ugn	Tv placering vid val frånvalsvägg	Tv/delvis förstärkt vägg
KL Klädstång	TM TT Tvättmaskin/Torktumlare	Undertak ca 2300 mm	BH Bröstningshöjd, mm
H Högsåp	KM Kombinerad Tvättmaskin/Torktumlare		
M/U Mikro/Ugn i högsåp	Dusch		
M Mikro i översåp	Handdukstork		
	Klinker i Bad/Tvätt		

SITUATIONSPLAN

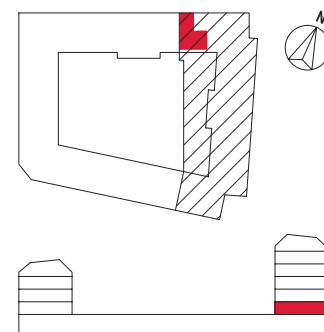

RUBRIK ANGIR ANTAL RUM SOM UPPLÅTS AV BOSTADSRÄTTSFÖRENINGEN ENLIGT EKONOMISK PLAN. SIFFRAN INOM PARENTES I RUBRIKEN ANGIR ANTAL RUM SOM PLANLÖSNINGEN KAN ÄNDRAS TILL GENOM KÖPARENS TILLVAL.

PARTERNA ÄR ÖVERENS OM ATT MINDRE FÖRÄNDRINGAR I LÄGENHETENS UTFORMNING, INKLUSIVE TAKHÖJD, SAMT MINDRE AVVIKELSE GÄLLANDE LÄGENHETSAREA INTE SKA KOSTNADSREGLERAS. OM TOTALA BOYTAN EFTER EVENTUELL ÖMMÄTNING MELLAN FÖRHANDS- OCH UPPLÅTELSEAVTAL SKILJES MED MER ÄN 5 % KORRIGERAS INSATSEN UTIFRÅN DEN DEL SOM ÖVERSTIGER 5 %.

260128 - RIKSBYGGGEN RESERVERAR SIG FÖR EV. TRYCKFEL OCH FÖRBEHÅLLER SIG RÄTTEN TILL ÄNDRINGAR.