



3 (2) RoK ca 79 m²

Brf Kombarris
Lägenhet 1044

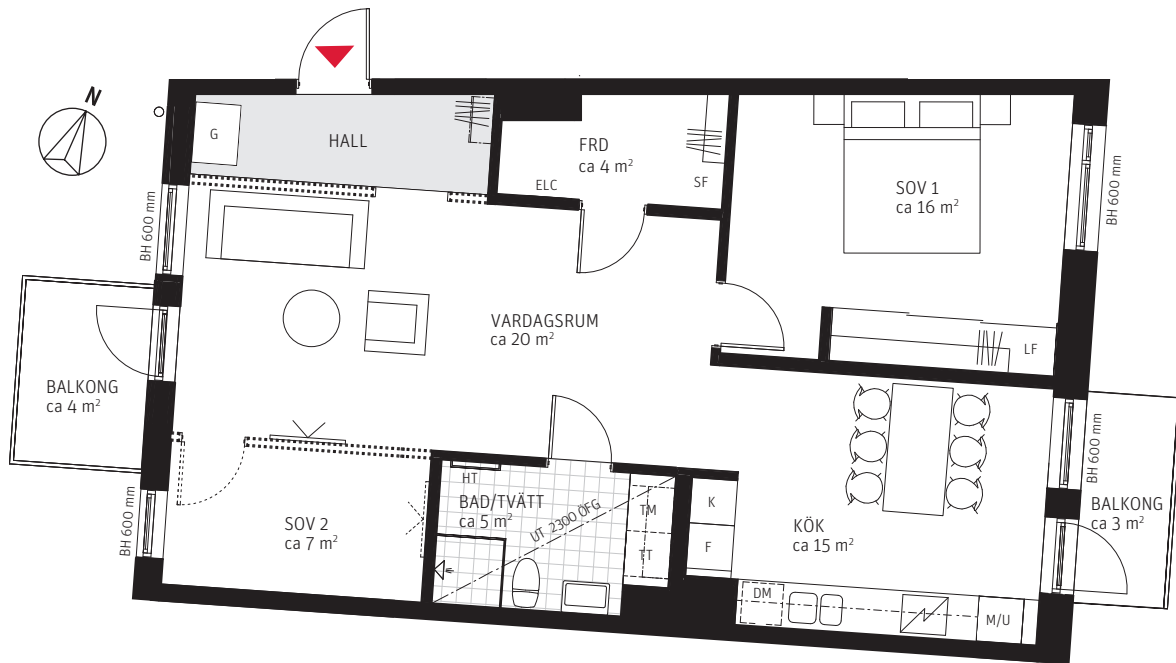

METER SKALA 1:100

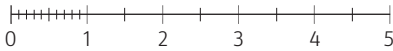


FÖRKLARINGAR

Generell takhöjd, TH 2500 mm, om inget annat anges. Takhöjd i badrum ca 2300 mm.

Garderob	Kylskåp/Frysskåp	Matta i hall	Tegel i hall
Linneförvaring	Kombinerat Kyl-/Frysskåp	Hatthylla i hall	Skåp för EL/IT
Skjutdörrar, skjutdörrsgarderob/frd	Diskho	Diskmaskin	Skjutdörr i vägg
Klädskåp/Förråd	Spishäll/Ugn	Frånvalsvägg med dörr	Tv placering vid val frånvalsvägg
Klädstång	Städskåp	Tvättmaskin/Torktumlare	Tv/delvis förstärkt vägg
Högsåp	Städ förvaring	Kombinerad Tvättmaskin/Torktummlare	Undertak ca 2300 mm
Mikro/Ugn i högsåp	Dusch	Handdukstork	Bröstningshöjd, mm
Mikro i översåp	Klinker i Bad/Tvätt		

SITUATIONSPLAN

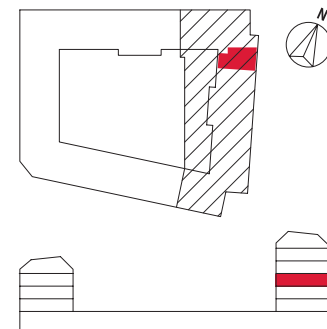

RUBRIK ANGER ANTAL RUM SOM UPPLÅTS AV BOSTADSRÄTTSFÖRENINGEN ENLIGT EKONOMISK PLAN. SIFFRAN INOM PARENTES I RUBRIKEN ANGER ANTAL RUM SOM PLANLÖSNINGEN KAN ÄNDRAS TILL GENOM KÖPARENS TILLVAL.

PARTERNA ÄR ÖVERENS OM ATT MINDRE FÖRÄNDRINGAR I LÄGENHETENS UTFORMNING, INKLUSIVE TAKHÖJD, SAMT MINDRE AVVIKELSE GÄLLANDE LÄGENHETSAREA INTE SKA KOSTNADSREGLERAS. OM TOTALA BOYTAN EFTER EVENTUELL ÖMMÄTNING MELLAN FÖRHANDS- OCH UPPLÅTELSEAVTAL SKILJER MED MER ÄN 5 % KORRIGERAS INSATSEN UTIFRÅN DEN DEL SOM ÖVERSTIGER 5 %.

251001 - RIKSBYGGEN RESERVERAR SIG FÖR EV. TRYCKFEL OCH FÖRBEHÅLLER SIG RÄTTEN TILL ÄNDRINGAR.