



1 RoK + Loft ca 35 m²

Brf Kombarris
Lägenhet 2011

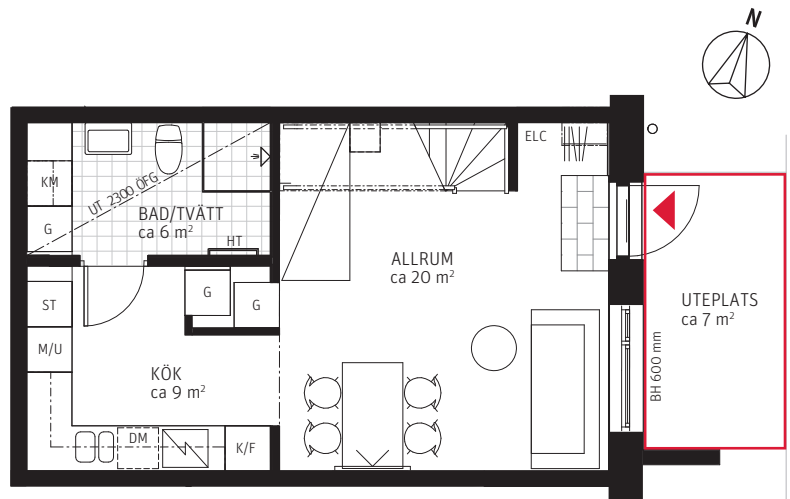

— Uteplats, markyta inom rödmarkering
upplåten med särskild nyttjanderätt och
sköts av bostadsrättsinnehavare

METER SKALA 1:100

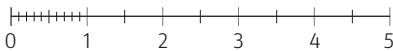


FÖRKLARINGAR

Takhöjd i rum ca 4000 mm, i kök ca 2400 mm, om inget annat anges. Takhöjd i badrum ca 2300 mm.

G Garderob	K Kylskåp/Frys	F Frysskåp	Matta i hall	Tegel i hall
LF Linneförvaring	K/F Kombinerat Kyl-/Frys		Hatthylla i hall	ELC Skåp för EL/IT
— Skjuddörrar, skjuddörrsgarderob/frd	DM Diskmaskin		ELC Skåp för EL/IT	Skjuddörr i vägg
KLK/FRD Klädskåp/Förråd	Spishäll/Ugn		Frånvalsvägg med dörr	Tv placering vid val frånvalsvägg
KL Klädstång	TM Tvättmaskin/Torktumlare	TT Torktumlare	Frånvalsvägg	Tv/delvis förstärkt vägg
H Högsåp	KM Kombinerad Tvättmaskin/Torktumlare		Undertak ca 2300 mm	BH Bröstningshöjd, mm
M/U Mikro/Ugn i högsåp	Dusch	Handdukstork		
M Mikro i översåp	Klinker i Bad/Tvätt			

SITUATIONSPLAN

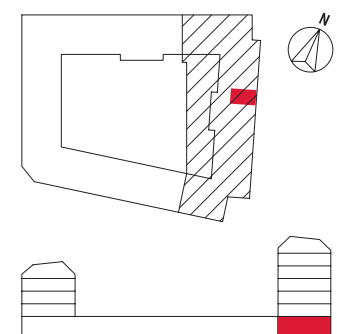

PARTERNA ÄR ÖVERENS OM ATT MINDRE FÖRÄNDRINGAR I LÄGENHETENS UTFORMNING, INKLUSIVE TAKHÖJD, SAMT MINDRE AVVIKELSE GÄLLANDE LÄGENHETSAREA INTE SKA KOSTNADSREGLERAS. OM TOTALA BOYTAN EFTER EVENTUELL ÖMMÄTNING MELLAN FÖRHANDS- OCH UPPLÄTELSEAVTAL SKILJER MED MER ÄN 5 % KORRIGERAS INSÄTSEN UTFRÅN DEN DEL SOM ÖVERSTIGER 5 %.

251001 - RIKSBYGGEN RESERVERAR SIG FÖR EV. TRYCKFEL OCH FÖRBEHÅLLER SIG RÄTTEN TILL ÄNDRINGAR.