

# 4 (2-3) RoK, ca 94 m<sup>2</sup>

## Brf Brandtornet Lägenhet 1112

### FÖRKLARINGAR

Generell takhöjd TH 2,5m,  
om inget annat anges.  
Generell bröstningshöjd 700mm,  
om inget annat anges.

**G** Garderob **SF** Städförvaring  
**L** Linneförvaring **ST** Städsåp

— Skjuddörrar,  
SG skjuddörrsgarderob

— Klädstång

— Hatthylla vid entré

Klk Klädkammare

**HS** Högsåp **HP** Hyllplan

**U/M** Ugn/Mikro i högsåp

**M** Mikro i översåp

**K** **F** Kylåp/Frysåp

**K/F** Kombinerat Kyl-/Frysåp

**DM** Diskmaskin **Diskho**

**N** Spishäll/Ugn

**TM** **TT** Tvättmaskin/Torktumlare

**KM** Kombinerad Tvättmaskin/  
Torktumlare

**D** Dusch **H** Handdukstork

**K** Klinker **T** Tillval badkar

el/m Skåp för EL/IT

**S** Skjuddörr i vägg

**F** Frånvalsdörr

**F** Frånvalsvägg, inredning utgår (G, ST)


**T** Tv placering vid val  
frånvalsvägg

**T** Tv/delvis förstärkt vägg



— — — Undertak ca 2300 mm

BH Bröstningshöjd, mm

### SITUATIONSPLAN

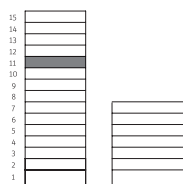

METER SKALA 1:100

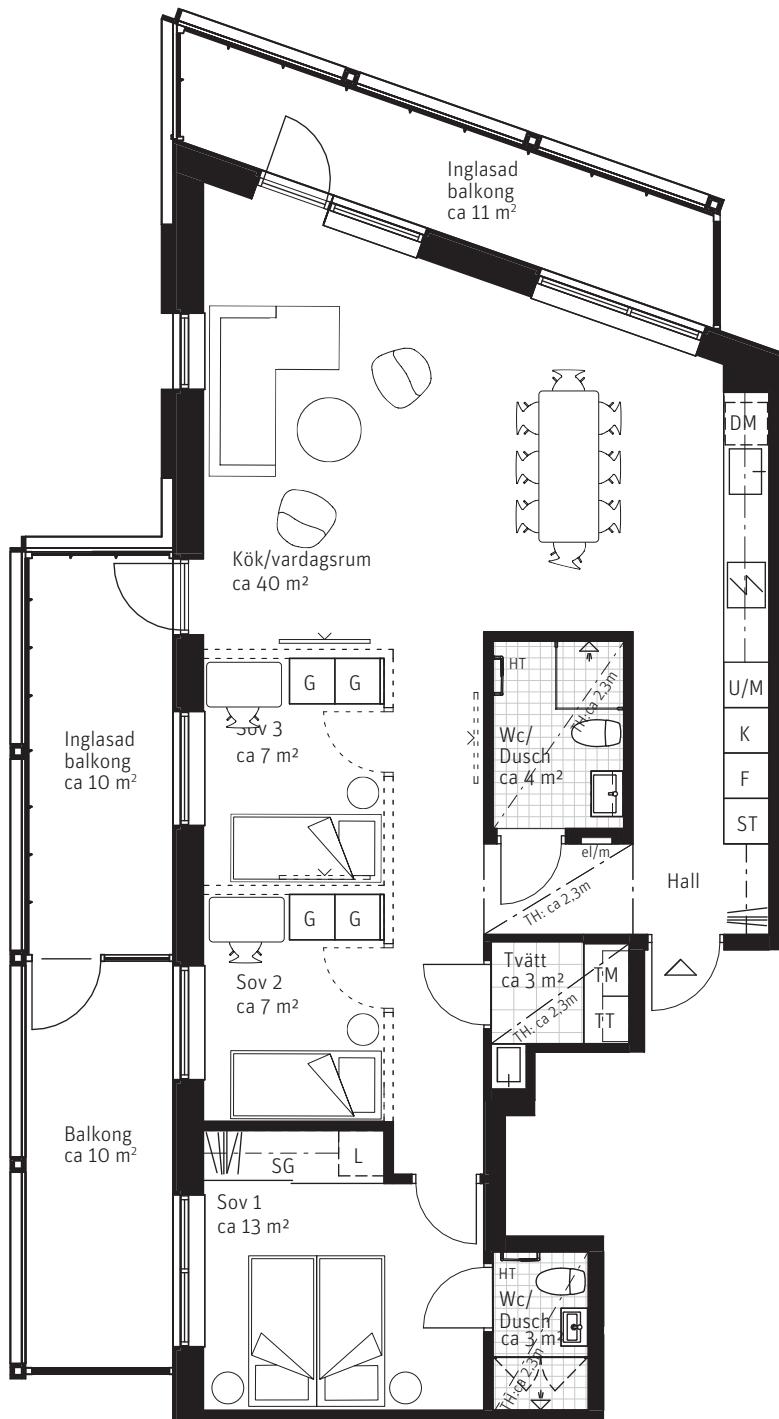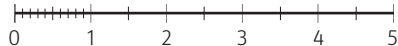

RUBRIK ANGER ANTAL RUM SOM UPPLÅTS AV BOSTADSRÄTTSFÖRENINGEN ENLIGT EKONOMISK PLAN. SIFFRAN INOM PARENTES I RUBRIKEN ANGER ANTAL RUM SOM PLANLÖSNINGEN KAN ÄNDRAS TILL GENOM KÖPARENS TILLVAL.

PARTERNA ÄR ÖVERENS OM ATT MINDRE FÖRÄNDRINGAR I LÄGENHETENS UTFORMNING, INKLUSIVE TAKHÖJD, SAMT MINDRE AVVIKELSE GÄLLANDE LÄGENHETSAREA INTE SKA KOSTNADSREGLERAS. OM TOTALA BOYTAN EFTER EVENTUELL OMMÄTNING MELLAN FÖRHANDS- OCH UPPLÅTELSEAVTAL SKILJER MED MER ÄN 5 % KORRIGERAS INSATSEN UTFRÅN DEN DEL SOM ÖVERSTIGER 5 %.

251219 - RIKSBYGGGEN RESERVERAR SIG FÖR EV. TRYCKFEL OCH FÖRBEHÅLLER SIG RÄTTEN TILL ÄNDRINGAR.