


3 (2) RoK, ca 83 m²

Bonum Brf Lyckø
Lägenhet 1305

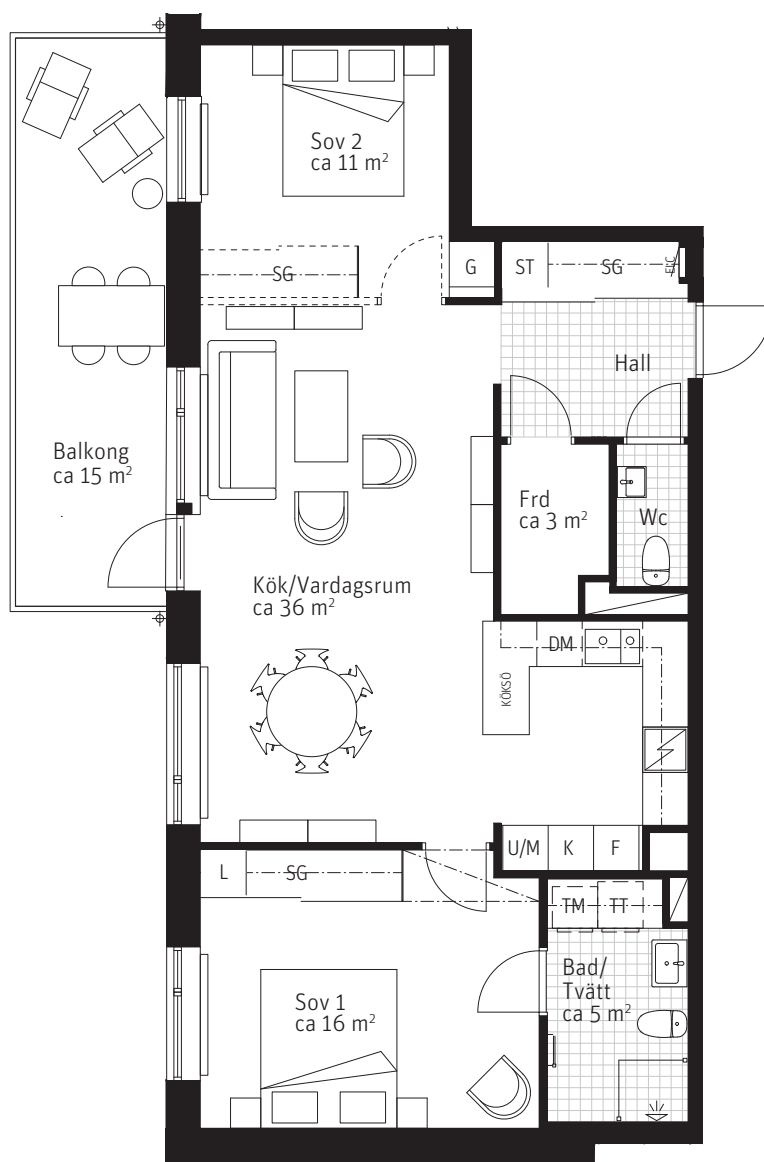


Förklaringar


Generell takhöjd TH 2,5m, om inget annat anges.

G Garderob	ST Städ	U/M Ugn/Mikro i högskåp	Klinker
L Linneförvaring	Spishäll	K Kylskåp	ELC Skåp för EL/IT
SG Skjutdörrar, skjutdörrsgarderob	K/F Kombinerat Kyl-/Frys-skåp	F Frys	Skjutdörr i vägg
Klädstång	DM Diskmaskin	Diskho	Frånvalsdörr
Klädhylla vid entré	TM Tvättmaskin	TT Torktumlare	Frånvalsvägg
Klk Klädkammare	KM Kombinerad Tvättmaskin/Torktumlare		Skjutdörrs-/garderob utgång vid frånval
Frd Förråd	Dusch	Handduktork	Radiatorer
H Högskåp			Undertak ca 2250 mm

Meter Skala 1:100

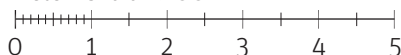

— Uteplats, markyta inom rödmärkning upplåten med särskild nyttjanderätt och sköts av bostadsrättsinnehavare. Häckar sköts på insidan.

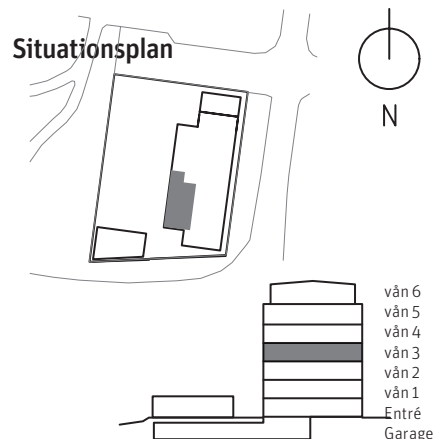

RUBRIK ANGER ANTAL RUM SOM UPPLÅTS AV BOSTADS RÄTTSFÖRENINGEN ENLIGT EKONOMISK PLAN. SIFFRAN INOM PARENTES I RUBRIKEN ANGER ANTAL RUM SOM PLANLÖSNINGEN KAN ÄNDRAS TILL GENOM KÖPARENS TILLVAL.

PARTERNA ÄR ÖVERENS OM ATT MINDRE FÖRÄNDRINGAR I LÄGENHETENS UTFORMNING, INKLUSIVE TAKHÖJD, SAMT MINDRE AVVIKELSE GÄLLANDE LÄGENHETSAREAN INTE SKA KOSTNADSREGLERAS. OM TOTALA BOYTAN EFTER EVENTUELL ÖMMÄTNING MELLAN FÖRHANDS- OCH UPPLÅTELSEAVTAL SKILJER MED MER ÄN 5 % KORRIGERAS INSATSEN UTIFRÅN DEN DEL SOM ÖVERSTIGER 5 %.

251210 - RIKSBYGGEN RESERVERAR SIG FÖR EV. TRYCKFEL OCH FÖRBEHÅLLER SIG RÄTTEN TILL ÄNDRINGAR.