



4 (5) RoK ca 119 m²

Klara Stadsradhus Radhus 6

FÖRKLARINGAR


Generell takhöjd,
TH 2500 mm och bröst-
ningshöjd, BH 600 mm,
om inget annat anges.
Byta förråd om ca 3 kvm.

- Tillval garderob
- Skjutdörrar
- Förvaring
- Klädkammare
- Städ
- Högsåp i kök
- Diskmaskin
- Frysskåp
- Kylskåp
- Diskho
- Spishäll
- Ugn/Mikro i högsåp
- Tvättmaskin
- Torktummlare
- Tvättho
- Dusch
- Tillval handdukstork
- Tillval badkar
- Kapphylla
- Ventaggregat
- Tappvatten-fördelarskåp
- Värme-fördelarskåp
- Växelriktare solceller
- Skåp för EL/IT
- Förstärkt TV-vägg
- Balk i tak
- Tillvalsvägg med dörr
- Tillvalsvägg med skjutdörr
- Takfönster

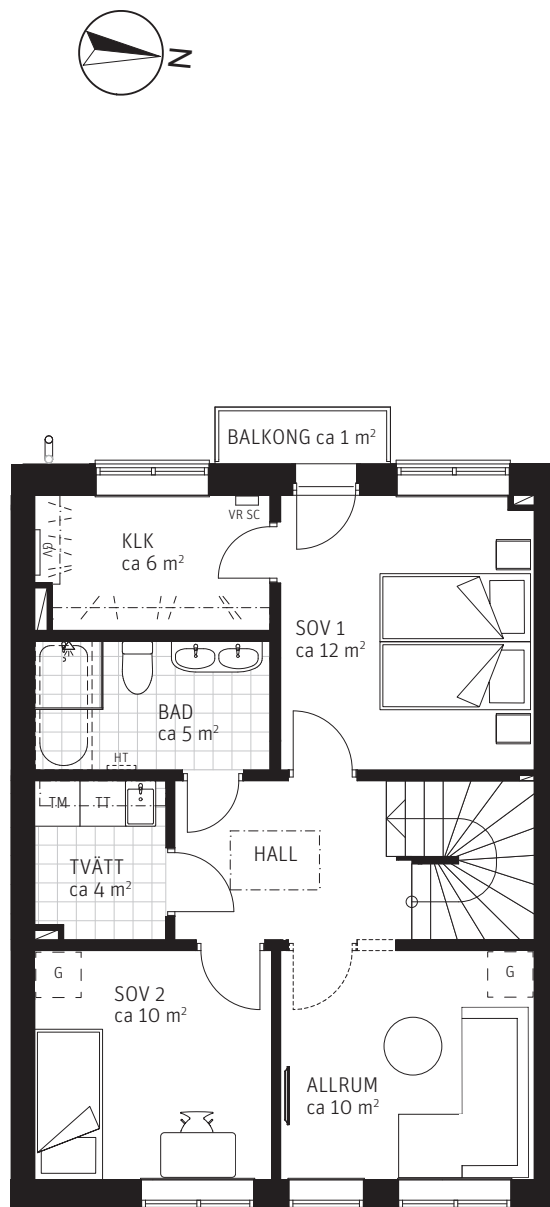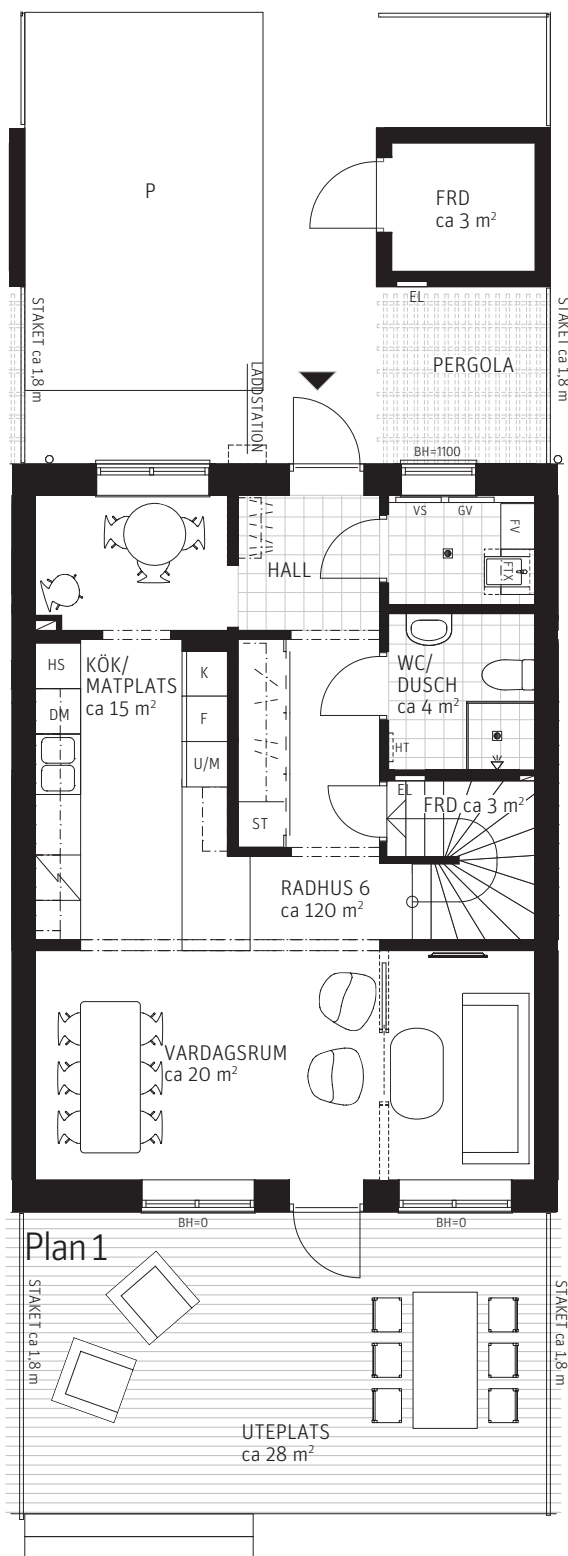


Plan 2

SITUATIONSPLAN

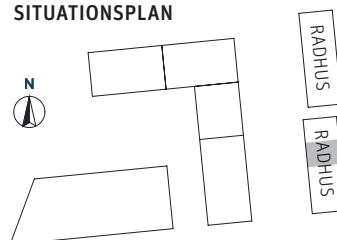


METER SKALA 1:100

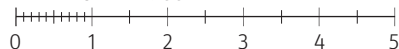

260112 - RIKSBYGGGEN RESERVERAR SIG FÖR EV. TRYCKFEL OCH FÖRBEHÅLLER SIG RÄTTEN TILL ÄNDRINGAR.

Situationsplan: Klara Stadsradhus 6


Tomtarea ca 213 m²

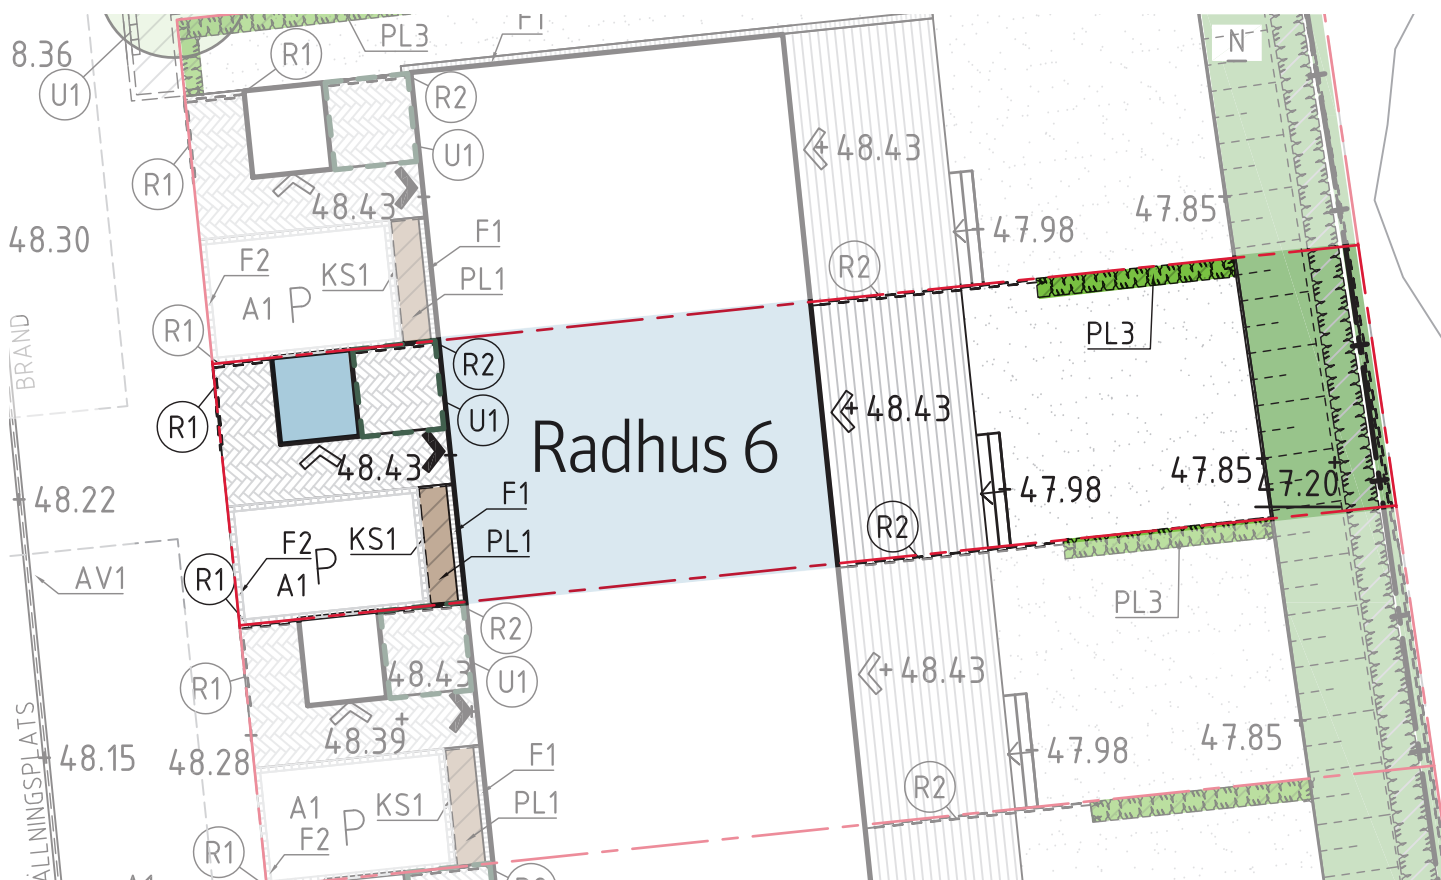

FÖRKLARINGAR

	Befintliga träd		Gräsmatta		Förråd om ca 3 m ²
	Ny träd-/buskplantering		Planteringsyta		Pergola
	Häck		Marktegel		Belysningsstolpe
	Befintlig vegetationsyta inkl. träd skall bevaras och får ej rivas, skyddad enl. detaljplan		Storgatsten		Tomtgräns
	Altan med trätrall och trappa		Marktegel, fiskbensförband		
	Växtbädd med cortén-kantstöd mot hård yta (ingen plantering ingår)		Asfaltsbelagd parkering		
			Kantstöd		
			Staket höjd ca 0,8m		
			Staket höjd ca 1,8m		

ORIENTERINGSFIGUR KLARA STADSRADHUS

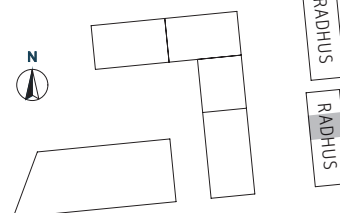

METER - SKALA 1:200



260112 - RIKSBYGGGEN RESERVERAR SIG FÖR EV. TRYCKFEL OCH FÖRBEHÅLLER SIG RÄTTEN TILL ÄNDRINGAR.