



3 RoK ca 87 m²

Brf Sjöpromenaden Lägenhet 0442

Förklaringar

- K Kylskåp
- F Frys
- Inbyggnadshäll
- U/M Ugn/Mikro
- DM Diskmaskin
- Överskåp
- TM Tvättmaskin
- TT Torktumlare
- G Garderobsinredning
- ST Städskåpsinredning
- L Linneskåpsinredning
- EL El- och mediacentral
- BH Bröstningshöjd
- Radiator
- Fällbar sits som tillval
- Skjutdörrsgarderob, antalet dörrar kan variera
- Takfönster
- Inr Fast inredning
- Handdukstork
- Möjlig placering badkar

Rumshöjd (RH) ca 2500 mm där inget annat anges

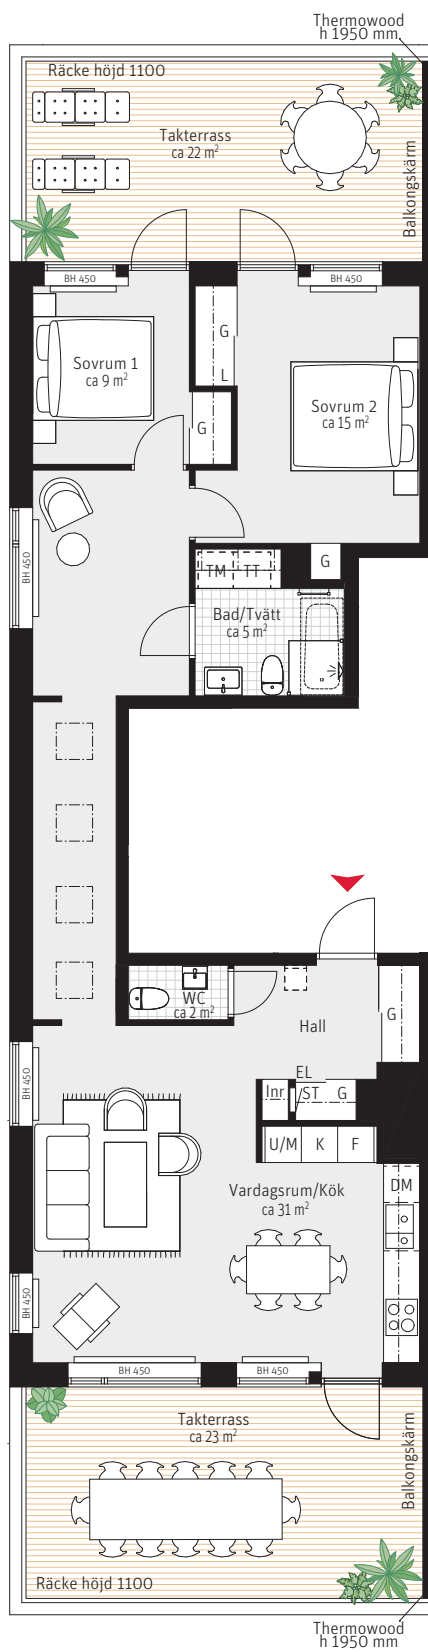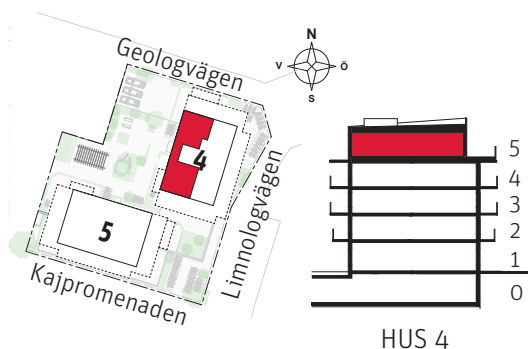

PARTERNA ÄR ÖVERENS OM ATT MINDRE FÖRÄNDRINGAR I LÄGENHETENS UTFORMNING, INKLUSIVE TAKHÖJD, SAMT MINDRE AVVIKELSE GÄLLANDE LÄGENHETSAREAN INTE SKA KOSTNADSREGLERAS. OM TOTALA BOYTAN EFTER EVENTUELL OMMÄTNING MELLAN FÖRHANDS- OCH UPPLÄTELSEAVTAL SKILJER MED MER ÄN 5% KORRIGERAS INSÄTSEN UTFRÅN DEN DEL SOM ÖVERSTIGER 5%.

260217 - RIKSBYGGGEN RESERVERAR SIG FÖR EV. TRYCKFEL OCH FÖRBEHÅLLER SIG RÄTTEN TILL ÄNDRINGAR.



Riksbyggen
Rum för hela livet