



# 1 RoK, ca 14 m<sup>2</sup>

## KHF Clara Lägenhet 1+ Co-living vardagsrum

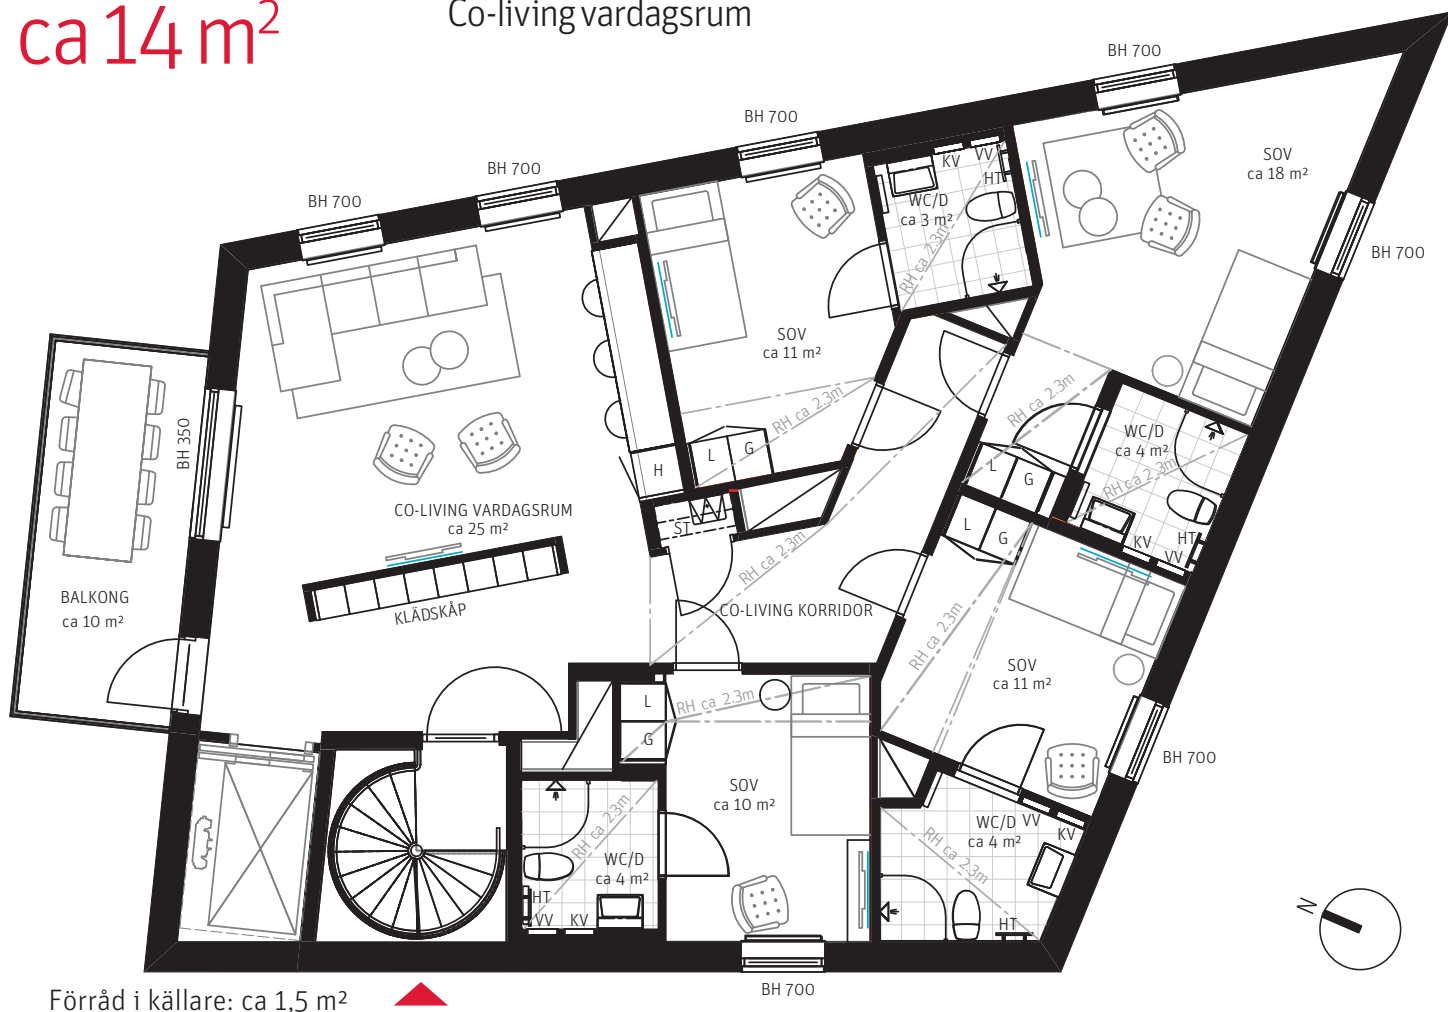

Förråd i källare: ca 1,5 m<sup>2</sup>

METER SKALA 1:100


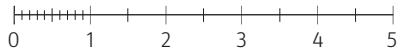


### FÖRKLARINGAR

TVÄTTMASKIN	STÄDSKÅP
TORKTUMLARE	KYL
KOMBIMASKIN	FRYS
FÖRDELARSKÅP VARMVATTEN	KYL/FRYS
FÖRDELARSKÅP KALLVATTEN	INBYGGD UGN/MICRO
VÄRMESKÅP	DISKMASKIN
EL/MEDIACENTRAL	MICRO
HANDDUKSTORK	FÖRBERETT FÖR MICRO
GARDEROB	SPIS
LINNEFÖRVARING	HÖGSKÅP


### SITUATIONPLAN

FÖRSTÄRKT VÄGG FÖR T.EX. TV
ANSLAGSTAVLA
BRÖSTNINGSHÖJD
RUMSHÖJD RUMSHÖJD ÄR ca 2,50 M DÄR EJ ANNAT ANGES.
RADIATOR

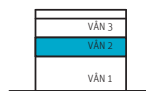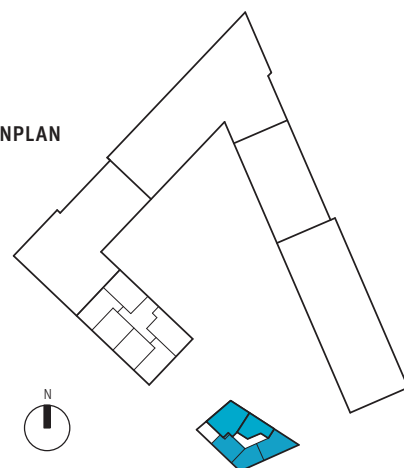


# 1 RoK, ca 14 m<sup>2</sup>

**KHF Clara**  
Lägenhet 5+  
Co-living kök

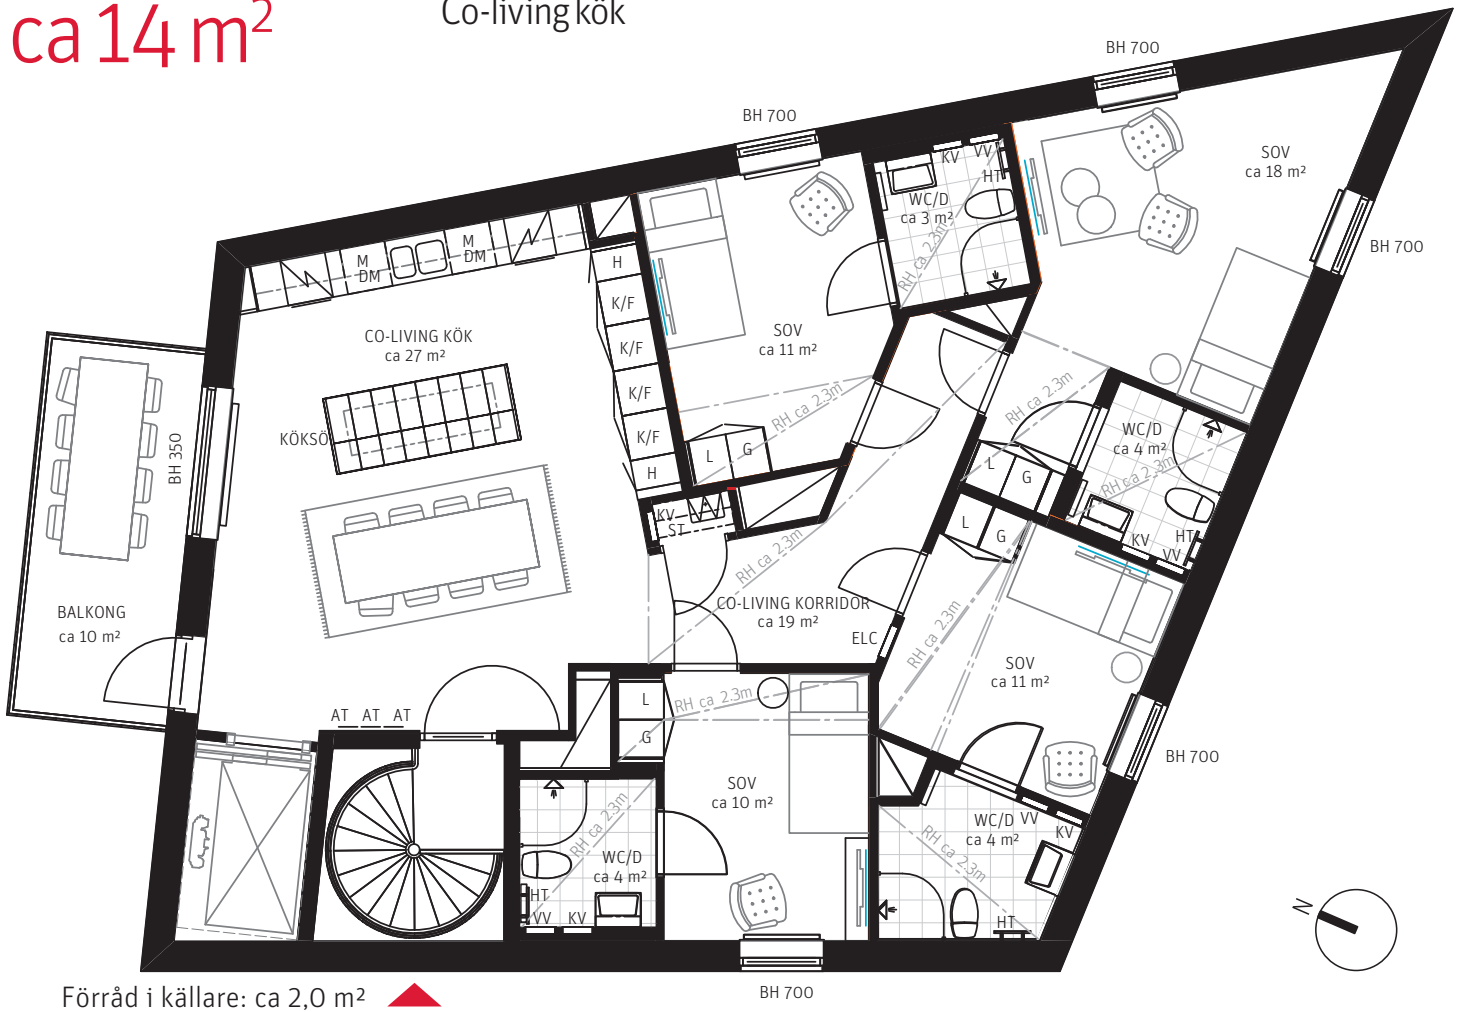

METER SKALA 1:100

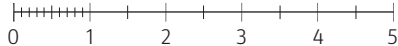

## FÖRKLARINGAR

<b>TM</b> TVÄTTMASKIN	<b>ST</b> STÄDSKÅP
<b>TT</b> TORKTUMLARE	<b>K</b> KYL
<b>KM</b> KOMBIMASKIN	<b>F</b> FRYS
<b>VV</b> FÖRDELARSKÅP VARMVATTEN	<b>K/F</b> KYL/FRYS
<b>KV</b> FÖRDELARSKÅP KALLVATTEN	<b>U/M</b> INBYGGD UGN/MICRO
<b>VS</b> VÄRMESKÅP	<b>DM</b> DISKMASKIN
<b>ELC</b> EL/MEDIACENTRAL	<b>M</b> MICRO
<b>HT</b> HANDDUKSTORK	<b>(M)</b> FÖRBERETT FÖR MICRO
<b>G</b> GARDEROB	<b>SP</b> SPIS
<b>L</b> LINNEFÖRVARING	<b>H</b> HÖGSKÅP

## SITUATIONPLAN

— FÖRSTÄRKT VÄGG FÖR T.EX. TV

AT ANSLAGSTAVLA

BH BRÖSTNINGSHÖJD

RH RUMSHÖJD  
RUMSHÖJD ÄR ca 2,50 M DÄR  
EJ ANNAT ANGES.

— RADIATOR

