



2 RoK

ca 53 m²

Brf Sjöklinten
Hus 2. Lägenhet 2503

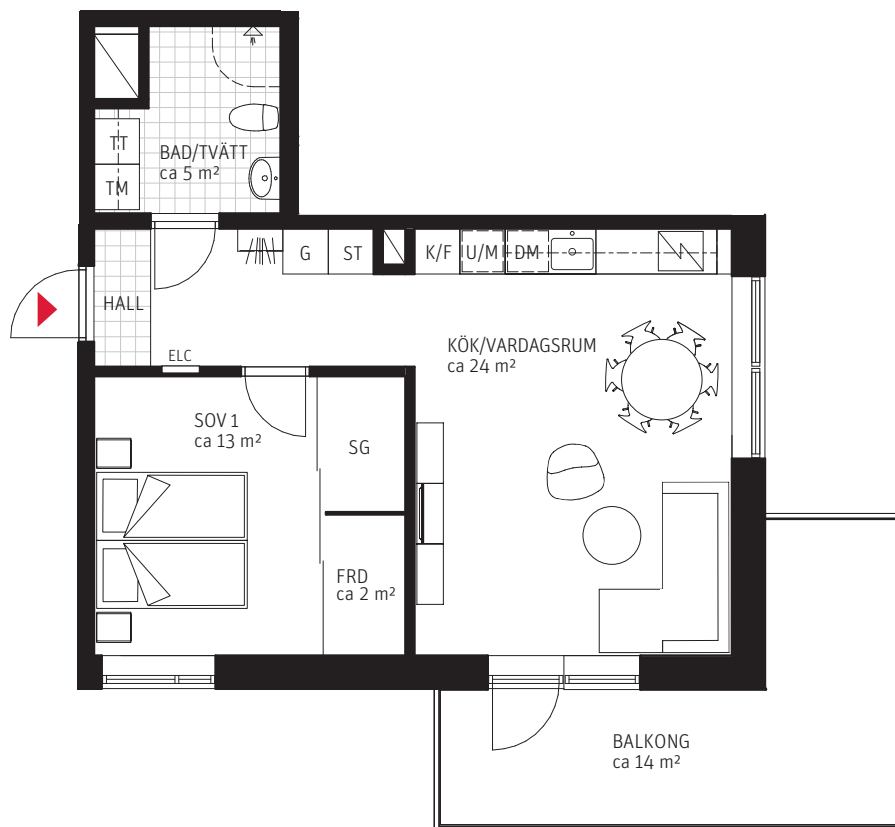

METER SKALA 1:100

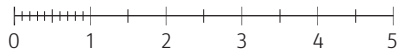


FÖRKLARINGAR

Generell takhöjd, TH 2500 mm,
om inget annat anges.

—	Skjutdörrar/	DM	Diskmaskin	///	Kapphylla
SG	Skjutdörrsgarderob	○	Diskho	ELC	Skåp för EL/IT
FRD	Förråd	▧	Spishäll	---	Frånvalsvägg
KLK	Klädkammare	U/M	Ugn/Mikro i högskåp	---	Frånvalsdörr
G	Garderob	TM	Tvättmaskin		Förstärkt vägg/Tv
HS	Högskåp	TT	Torktummlare	---	Lägre takhöjd
K	Kylskåp	☼	Dusch		
K/F	Kombinerat Kyl-/frys-skåp				

SITUATIONSPLAN

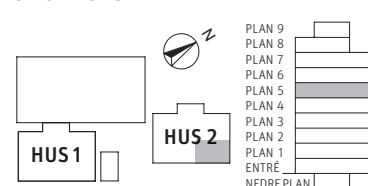

PARTERNA ÄR ÖVERENS OM ATT MINDRE FÖRÄNDRINGAR I LÄGENHETENS UTFORMNING, INKLUSIVE TAKHÖJD, SAMT MINDRE AVVIKELSE GÄLLANDE LÄGENHETSAREA INTE SKA KOSTNADSREGLERAS. OM TOTALA BOYTAN EFTER EVENTUELL OMMÄTNING MELLAN FÖRHANDS- OCH UPPLÄTELSEAVTAL SKILJER MED MER ÄN 5 % KORRIGERAS INSATSEN UTIFRÅN DEN DEL SOM ÖVERSTIGER 5 %.

251120 - RIKSBYGGEN RESERVERAR SIG FÖR EV. TRYCKFEL OCH FÖRBEHÅLLER SIG RÄTTEN TILL ÄNDRINGAR.