



2 RoK ca 60 m²

Brf Sydney Trh D. Lgh 4113
Konceptfärg: Vit

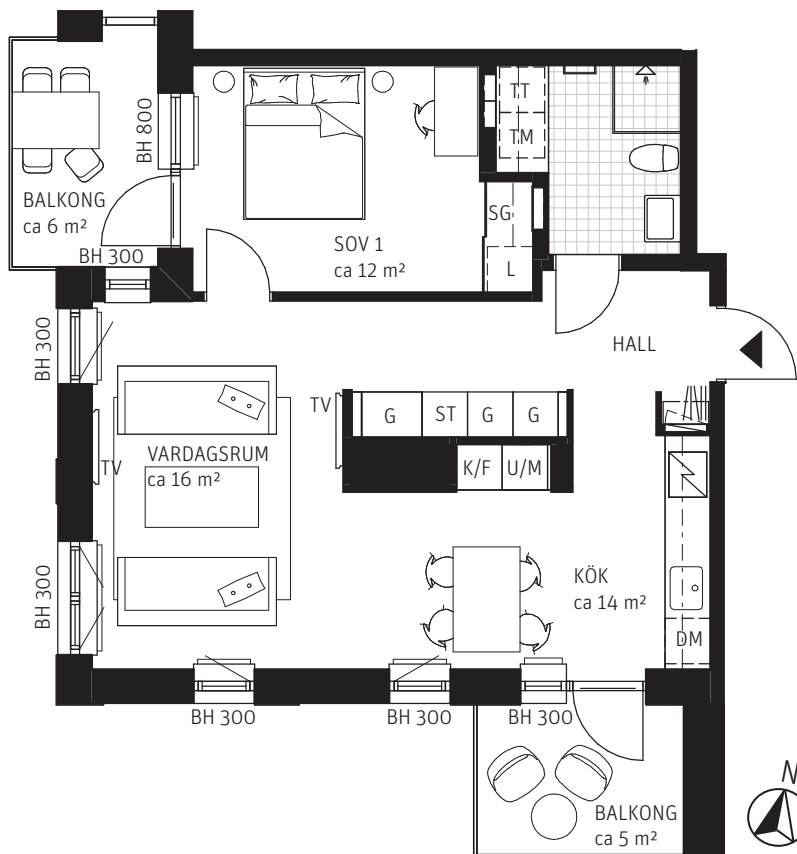


METER SKALA 1:100

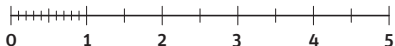


FÖRKLARINGAR

Generell takhöjd ca 2500 mm, Om inget annat anges. Takhöjd i badrum ca 2400 mm.
Radiatorer är placerade under fönsterbänk, om inget annat anges.

BH	Bröstningshöjd i mm	K	Kyl	TT	Tvättmaskin
FRD	Förråd	K/F	Kombineras Kyl/Frys	HT	Handdukstork
G	Garderob	M	Mikro i överskåp	[Grid]	Klinker
SG	Skjutdörrsgarderob	U/M	Ugn/Mikro i högskåp	[Horizontal Lines]	Trätrall
L	Linneskåp	[Lightning Bolt]	Spishäll alt.	[Diagonal Lines]	Kapphylla
KLK	Klädkammare	[Lightning Bolt]	Spis med ugn	[Dashed Box]	Väggskåp
ST	Städsåp	VK XXX	Vinkyl	[Diagonal Lines]	Fördelarskåp EL/IT
TV	Förstärkt vägg (12mm träskiva) för TV	XXX=	Bredd i mm	[Horizontal Lines]	Vattenskåp
DM	Diskmaskin	KM	Kombinerad Tvätt/ Torktumlare	[Vertical Lines]	Radiator på vägg
F	Frys	TM	Torktumlare	[Horizontal Lines]	Konvektor i golv

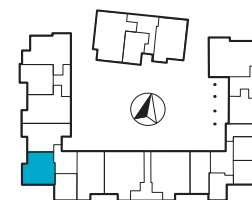

PLAN

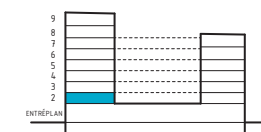

VÅNING

PARTERNA ÄR ÖVERENS OM ATT MINDRE FÖRÄNDRINGAR I LÄGENHETENS UTFORMNING, INKLUSIVE TAKHÖJD, SAMT MINDRE AVVIKELSE GÄLLANDE LÄGENHETSAREA INTE SKA KOSTNADSREGLERAS. OM TOTALA BOYTAN EFTER EVENTUELL ÖMMÄTNING MELLAN FÖRHANDS- OCH UPPLÄTELSEAVTAL SKILJER MED MER ÄN 5 % KORRIGERAS INSATSEN UTFRÅN DEN DEL SOM ÖVERSTIGER 5 %.
250409 - RIKSBYGGGEN RESERVERAR SIG FÖR EV. TRYCKFEL OCH FÖRBEHÅLLER SIG RÄTTEN TILL ÄNDRINGAR.