



3 RoK

ca 52 m²

Brf Bersån
Lgh 0532

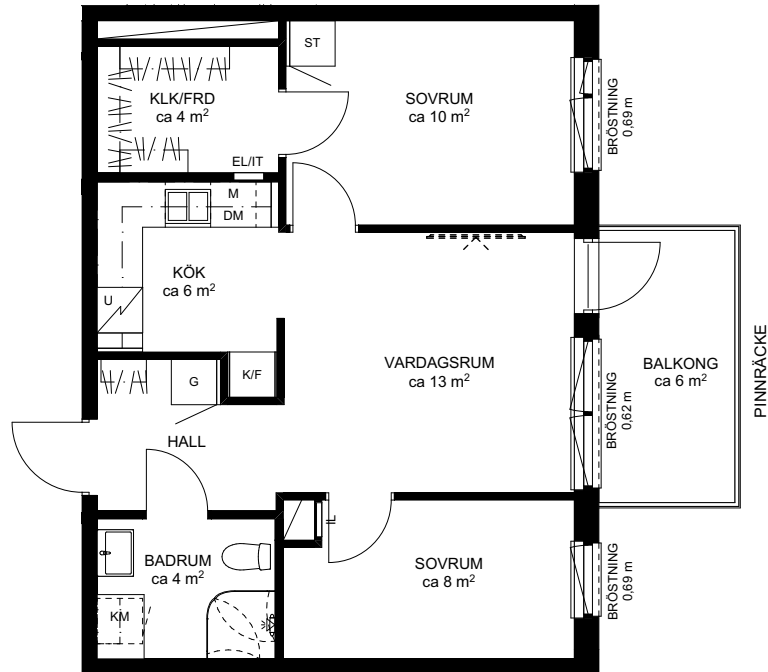

METER SKALA 1:100

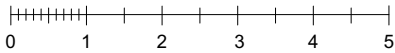

Förråd är placerat i lägenheten. Externt förråd finns ej.

FÖRKLARINGAR

GENERELLT OM EJ ANNAT ANGES:

Rumshöjd 2,5 m. Radiatorer finns placerade under fönster. Markiser ingår i lägenheter med terrass.

Garderob	Kyl	Kombimaskin	Uteplats, markyta inom rödmarkering upplåten med särskild nyttjanderätt och sköts av bostadsrättsinnehavare
Linneskåp	Frys	Tvättmaskin	
Städskåp	Kyl/Frys	Torktumlare	
Städskåp i skjutdörrsgarderob	Induktionshäll	Vikbar duschkärm	
Klädstång/Hatthylla	Induktionshäll och ugn	Kommod och spegel	
KLK Klädkammare	Högskap med ugn och micro	Tvättställ och spegel	
Förstärkt vägg för TV	Diskmaskin		
Elcentral/IT-Skåp	Diskmaskin/Micro		
Takinklädnad	Väggskap		
Schakt	Skjutdörrsgarderob		

SITUATIONSPLAN

