


2 RoK, ca 52 m²

Bonum Brf Realen
Hus C, Lgh 3202

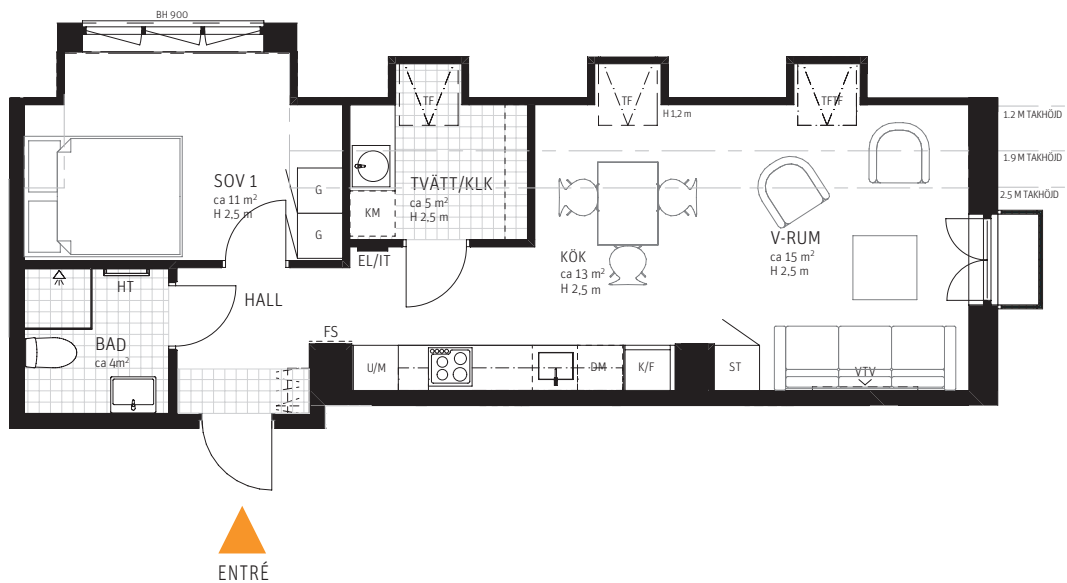


FÖRKLARINGAR

Hxx	Rumshöjd (m)		Diskho		Kapphylla
BHxx	Bröstningshöjd (m), fönster		Spishäll	---	Klädstång/hatthylla (i KLK)
	Garderob	U/M	Ugn/Mikro i högskåp	SK	Skafferi
---	Skjutdörrsgarderob		HT	FS	Förstärkning för ev väggfast fällstol
	Linneförvaring		TM	EL/IT	El-&mediacentral (preliminär placering)
	Städsåp		TT		Takfönstren med invändig solavskärmning
	Städförvaring		KM	---	Förstärkning för ev. vägghängd TV
KLK	Klädkammare	---	Snedtak 2,5m-1,2m		Frånvalsvägg
DM	Diskmaskin		Klinker		
	Kombinerad kyl/frys				
	Kyl				
	Frys				




PRINCIP TAKFÖNSTER

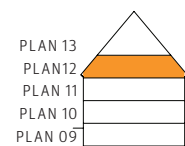

HUS C

Meter Skala 1:100

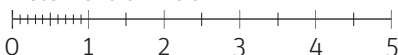

FÖRKLARINGAR

YTANGIVELSENA PÅ RITNINGARNA ÄR UNGEFÄRLIGA OCH SKA ENDAST SES SOM VÄGLEDANDE. YTOR SOM ANGES I RUMMEN KAN EJ RÄKNAS SAMMAN TILL BOSTADENS TOTALA YTA.

PARTERNA ÄR ÖVERENS OM ATT MINDRE FÖRÄNDRINGAR I LÄGENHETENS UTFORMNING, INKLUSIVE TAKHÖJD, SAMT MINDRE AVVIKELSE GÄLLANDE LÄGENHETSAREA INTE SKA KOSTNADSREGLERAS. OM TOTALA BOYTAN EFTER EVENTUELL OMMÄTNING MELLAN FÖRHANDS- OCH UPPLÄTELSEAVTAL SKILJER MED MER ÄN 5 % KORRIGERAS PRISET UTIFRÅN DEN DEL SOM ÖVERSTIGER 5 %.

260407 - RIKSBYGGGEN RESERVERAR SIG FÖR EV. TRYCKFEL OCH FÖRBEHÅLLER SIG RÄTTEN TILL ÄNDRINGAR.