



4 RoK, ca 115 m²

Bonum Brf Realen
Hus D, Lgh 4301

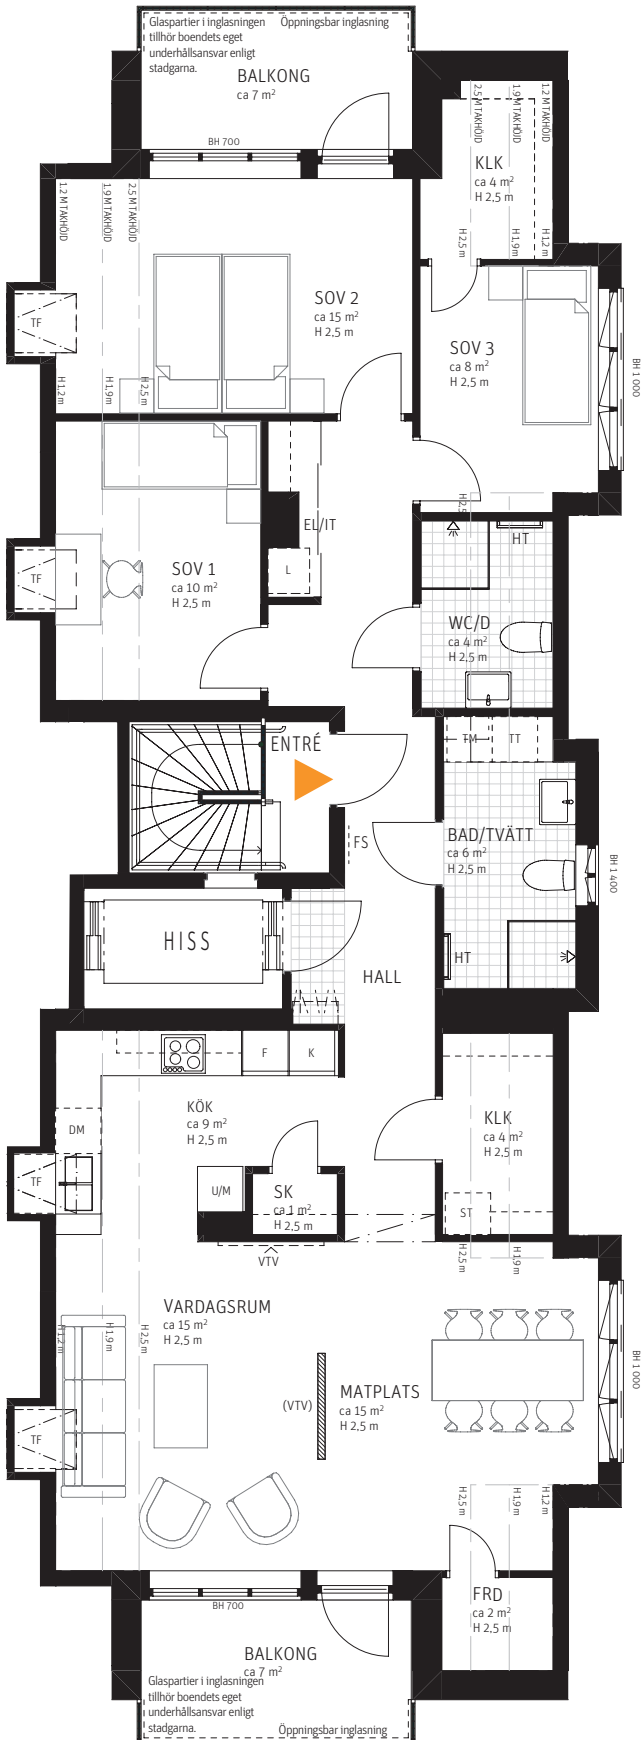

FÖRKLARINGAR

Hxx	Rumshöjd (m)	HT	Handduktork
BHxx	Bröstningshöjd (m), fönster	TM	Tvättmaskin
G	Garderob	TT	Torktumlare
—	Skjuddörrsgarderob	KM	Kombi tvätt/tork
L	Linneförvaring	---	Snedtak 2,5m-1,2m
ST	Städsåp	■	Klinker
ST	Städförvaring	■	Kapphylla
KLK	Klädkammare	---	Klädstång/hatthylla (i KLK)
DM	Diskmaskin	SK	Skafferi
K/F	Kombinerad kyl/frys	FS	Förstärkning för ev väggfast fällstol
K	Kyl	EL/IT	El-&mediacentral (preliminär placering)
F	Frys	TF	Takfönstren med invändig solavskärmning
D	Disho	VT	Förstärkning för ev. vägghängd TV
U/M	Ugn/Mikro i högskåp	▨	Frånvalsvägg

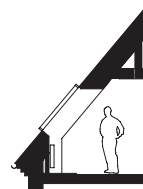


PRINCIP TAKFÖNSTER




PRINCIP TAKFÖNSTER, KÖK


Meter Skala 1:100

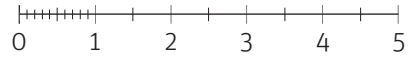

SITUATIONSPLAN

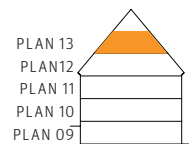

HUS D

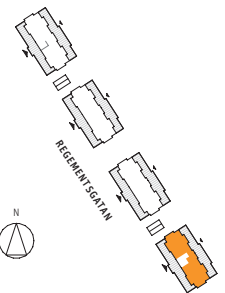

FÖRKLARINGAR

YTANGIVELSENA PÅ RITNINGARNA ÄR UNGEFÄRLIGA OCH SKA ENDAST SES SOM VÄGLEDANDE. YTOR SOM ANGES I RUMMEN KAN EJ RÄKNAS SAMMAN TILL BOSTADENS TOTALA YTA.

PARTERNA ÄR ÖVERENS OM ATT MINDRE FÖRÄNDRINGAR I LÄGENHETENS UTFORMNING, INKLUSIVE TAKHÖJD, SAMT MINDRE AVVIKELSE GÄLLANDE LÄGENHETSAREAN INTE SKA KOSTNADSREGLERAS. OM TOTALA BOYTAN EFTER EVENTUELL OMMÄTNING MELLAN FÖRHANDS- OCH UPPLÄTTELSEAVTAL SKILJER MED MER ÄN 5 % KORRIGERAS PRISET UTIFRÅN DEN DEL SOM ÖVERSTIGER 5 %.

260407 - RIKSBYGGGEN RESERVERAR SIG FÖR EV. TRYCKFEL OCH FÖRBEHÅLLER SIG RÄTTEN TILL ÄNDRINGAR.