


# 3 RoK ca 83 m<sup>2</sup>



## Brf Klarapoeten Lägenhet 1121

### FÖRKLARINGAR

- G Garderob
- Skjutdörrar
- L Linneskåp
- LF Linneförvaring
- KLK Klädkammare
- ST Städsåp
- SF Städförvaring
- DM Diskmaskin
- F Frysskåp
- K Kylskåp
- K/F Kombinerat Kyl-/Frysskåp
- o Diskho
- Spishäll/Ugn
- M Mikro i väggskåp
- U/M Ugn/Mikro i högskåp
- o Tvättho
- Dusch
- BH Bröstningshöjd, fönster mm
- Lägre takhöjd
- Kapphylla/klädstång
- Tillval Badkar
- Frånvalsvägg
- Radiatorer
- Schakt
- TV placering
- Alternativ TV placering
- Handdukstork
- Tillval Handdukstork
- VF Värmefördelarskåp
- ELC Skåp för EL/IT
- TM Tvättmaskin
- TT Torktummlare
- KM Kombinerad Tvättmaskin/  
Torktummlare

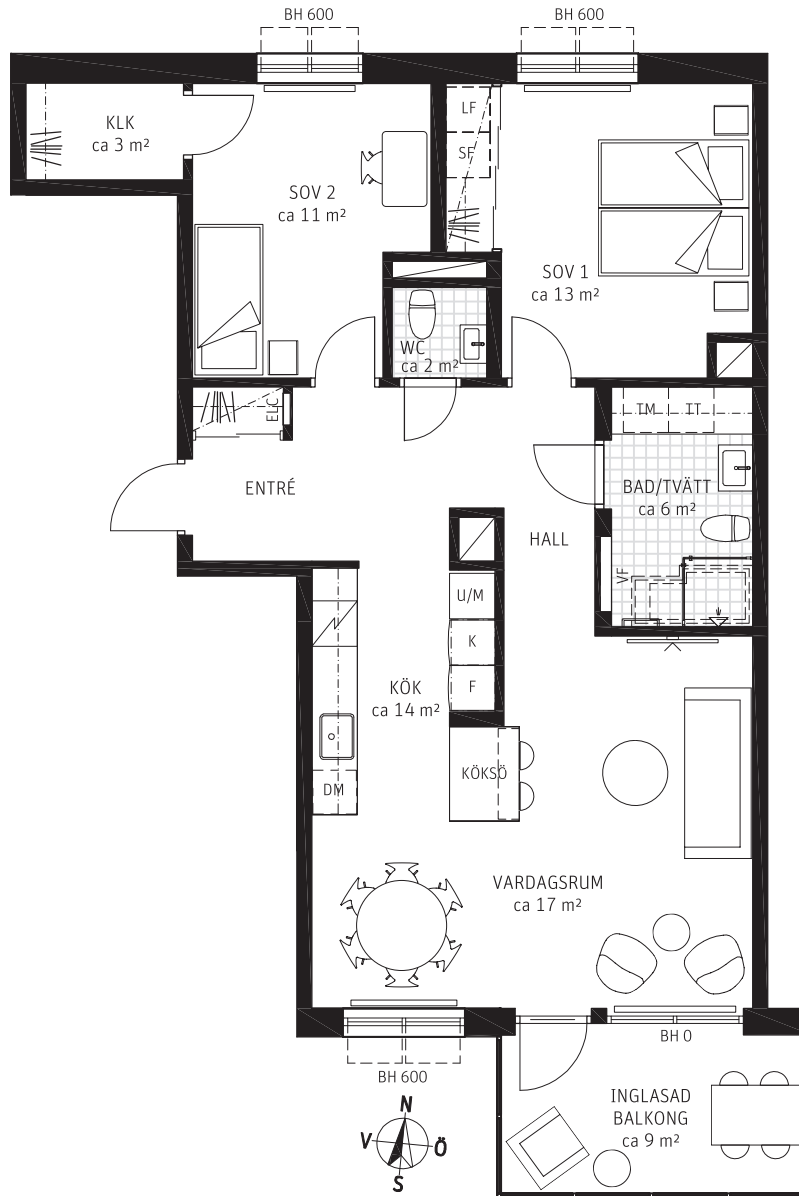

METER SKALA 1:100

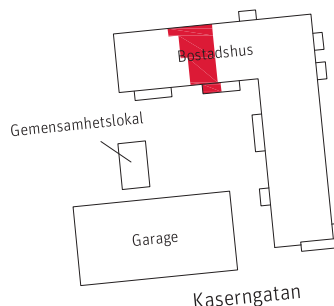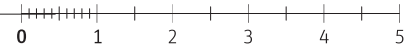

ORIENTERINGSFIGUR



Vindsvån 5				
Våning 4				
Våning 3				
Våning 2				
Våning 1				
Källarplan				

SEKTION - HUS 1

Generell takhöjd, TH 2500 mm, om inget annat anges.  
Takhöjd i bad/tvätt/dusch/wc 2300 mm,  
fördelarskåp för vatten placerad i undertak bad/tvätt.