


4 (3) RoK ca 103 m²



Brf Klarapoeten
Lägenhet 1123

FÖRKLARINGAR

- G Garderob
- Skjutdörrar
- L Linneskåp
- LF Linneförvaring
- KLK Klädkammare
- ST Städsåp
- SF Städåförvaring
- DM Diskmaskin
- F Fryssåp
- K Kylåp
- K/F Kombinerat Kyl-/Fryssåp
- o Diskho
- / Spishåll/Ugn
- M Mikro i veggåp
- U/M Ugn/Mikro i högåp
- o Tvåtho
- / Dusch
- BH Bröstningshåjd, fönster mm
- Lågre takhåjd
- / Kapphylla/klådstång
- / Tillval Badkar
- / Frånvalsvågg
- Radiatorer
- / Schakt
- / TV placering
- / Alternativ TV placering
- / Handdukstork
- / Tillval Handdukstork
- VF Vårmefördelarsåp
- ELC Skåp för EL/IT
- TM Tvåttmaskin
- TT Torktummlare
- KM Kombinerad Tvåttmaskin/Torktummlare

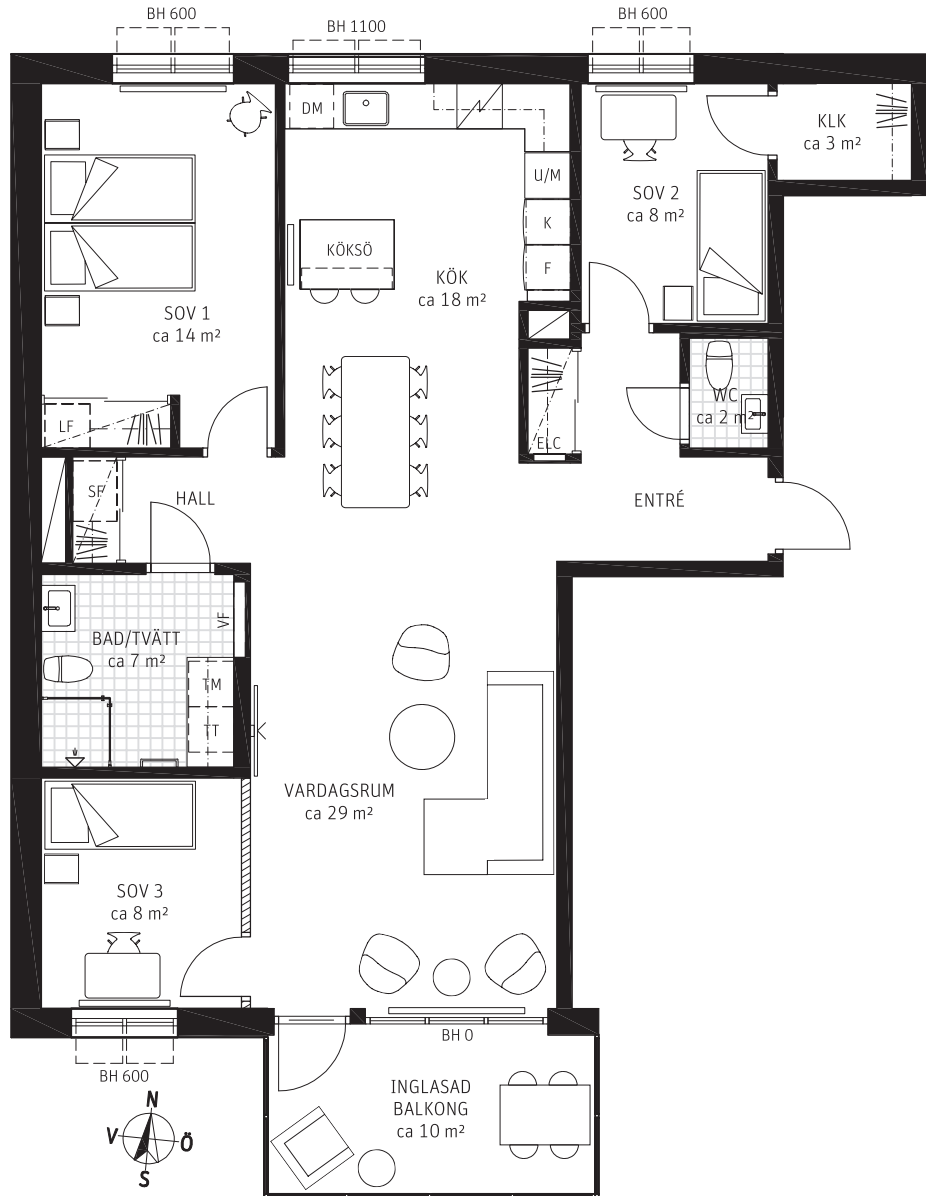

METER SKALA 1:100

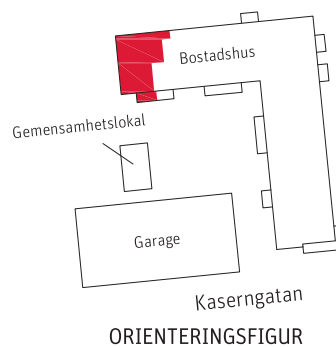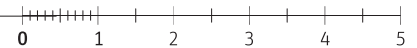

ORIENTERINGSFIGUR



SEKTION - HUS 1

Generell takhåjd, TH 2500 mm, om inget annat anges.
Takhåjd i bad/tvått/dusch/wc 2300 mm,
fördelarsåp för vatten placerad i undertak bad/tvått.

RUBRIK ANGER ANTAL RUM SOM UPPLÅTS AV BOSTADSRÅTTSFÖRENINGEN ENLIGT EKONOMISK PLAN. SIFFRAN INOM PARENTES I RUBRIKEN ANGER ANTAL RUM SOM PLANLÖSNINGEN KAN ÄNDRAS TILL GENOM KÖPARENS TILLVAL.

PARTERNA ÄR ÖVERENS OM ATT MINDRE FÖRÄNDRINGAR I LÅGENHETENS UTFORMNING, INKLUSIVE TAKHÅJD, SAMT MINDRE AVVIKELSE GÅLLANDE LÅGENHETSAREA INTE SKA KOSTNADSREGLERAS. OM TOTALA BOYTAN EFTER EVENTUELL ÖMMÄTNING MELLAN FÖRHANDS- OCH UPPLÅTELSEAVTAL SKILJER MED MER ÄN 5 % KORRIGERAS INSATSEN UTIFRÅN DEN DEL SOM ÖVERSTIGER 5 %.

260429 - RIKSBYGGGEN RESERVERAR SIG FÖR EV. TRYCKFEL OCH FÖRBEHÅLLER SIG RÅTTEN TILL ÄNDRINGAR.