


2 RoK ca 50 m²



Brf Klarapoeten Lägenhet 1213

FÖRKLARINGAR

- G Garderob
- Skjutdörrar
- L Linneskåp
- LF Linneförvaring
- KLK Klädkammare
- ST Städsåp
- SF Städåförvaring
- DM Diskmaskin
- F Fryssåp
- K Kylåp
- K/F Kombinerat Kyl-/Fryssåp
- o Diskho
- Spishåll/Ugn
- M Mikro i våggsåp
- U/M Ugn/Mikro i høggsåp
- o Tvåtho
- Dusch
- BH Brösthög, fönster mm
- Lågre takhög
- Kapphylla/klådstång
- o Tillval Badkar
- Frånvalsvågg
- Radiatorer
- o Schakt
- TV placering
- Alternativ TV placering
- Handdukstork
- Tillval Handdukstork
- VF Vårmefördelarsåp
- ELC Skåp för EL/IT
- TM Tvåttmaskin
- TT Torktummlare
- KM Kombinerat Tvåttmaskin/Torktummlare

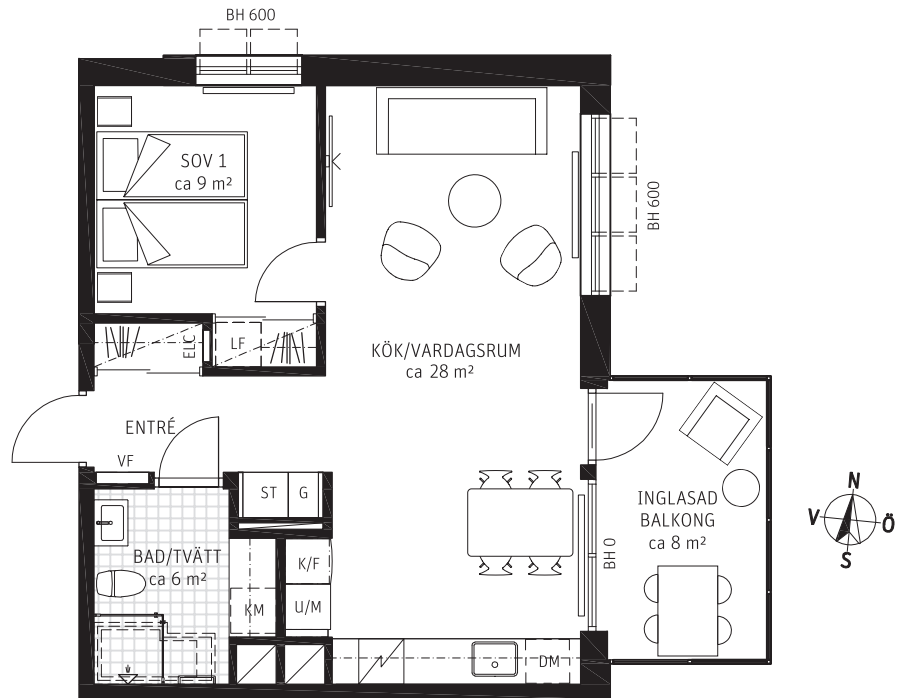

METER SKALA 1:100

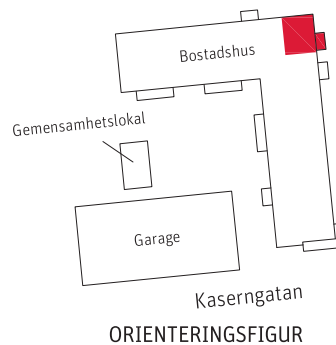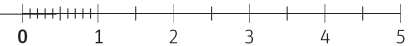

ORIENTERINGSFIGUR



Vindsvån	5	4	3	2	1	Källarplan
Entréplan						

SEKTION - HUS 1

Generell takhög, TH 2500 mm, om inget annat anges.
Takhög i bad/tvått/dusch/wc 2300 mm,
fördelarsåp för vatten placerad i undertak bad/tvått.