


3 RoK ca 86 m²



Brf Klarapoeten Lägenhet 1252

FÖRKLARINGAR

- G Garderob
- Skjutdörrar
- L Linneskåp
- LF Linneförvaring
- KLK Klädkammare
- ST Städsåp
- SF Städförvaring
- DM Diskmaskin
- F Frysskåp
- K Kylskåp
- K/F Kombinerat Kyl-/Frysskåp
- o Diskho
- Spishäll/Ugn
- M Mikro i väggskåp
- U/M Ugn/Mikro i högskåp
- o Tvättho
- Dusch
- BH Bröstningshöjd, fönster mm
- Lägre takhöjd
- Kapphylla/klädstång
- o Tillval Badkar
- o Frånvalsvägg
- Radiatorer
- o Schakt
- TV placering
- Alternativ TV placering
- Handdukstork
- Tillval Handdukstork
- VF Värmefördelarskåp
- ELC Skåp för EL/IT
- TM Tvättmaskin
- TT Torktummlare
- KM Kombinerad Tvättmaskin/
Torktummlare

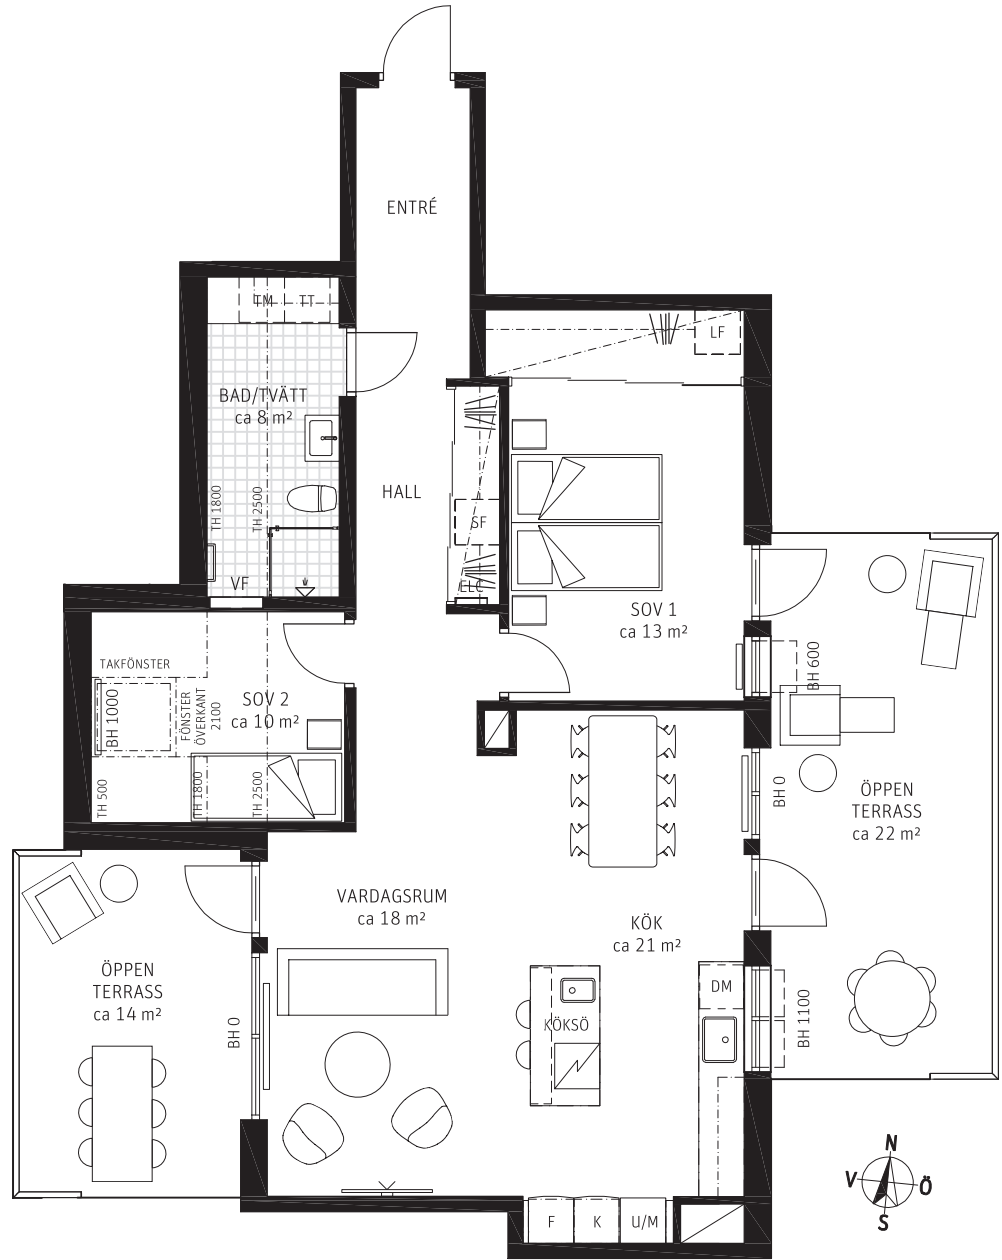

METER SKALA 1:100

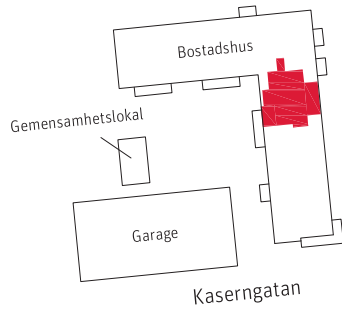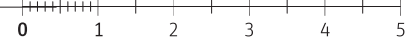

ORIENTERINGSGIFUR



Vindsvån 5		
Våning 4		
Våning 3		
Våning 2		
Våning 1		
Källarplan		

SEKTION - HUS 1

Generell takhöjd, TH 2500 mm, om inget annat anges.
Takhöjd i bad/tvätt/dusch/wc 2300 mm,
fördelarskåp för vatten placerad i undertak bad/tvätt.

PARTERNA ÄR ÖVERENS OM ATT MINDRE FÖRÄNDRINGAR I LÄGENHETENS UTFORMNING, INKLUSIVE TAKHÖJD, SAMT MINDRE AVVIKELSE GÄLLANDE LÄGENHETSAREA INTE SKA KOSTNADSREGLERAS. OM TOTALA BOYTAN EFTER EVENTUELL OMMÄTNING MELLAN FÖRHANDS- OCH UPPLÄTELSEAVTAL SKILJER MED MER ÄN 5 % KORRIGERAS INSATSEN UTIFRÅN DEN DEL SOM ÖVERSTIGER 5 %.
260429 - RIKSBYGGEN RESERVERAR SIG FÖR EV. TRYCKFEL OCH FÖRBEHÅLLER SIG RÄTTEN TILL ÄNDRINGAR.