











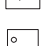


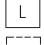




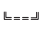

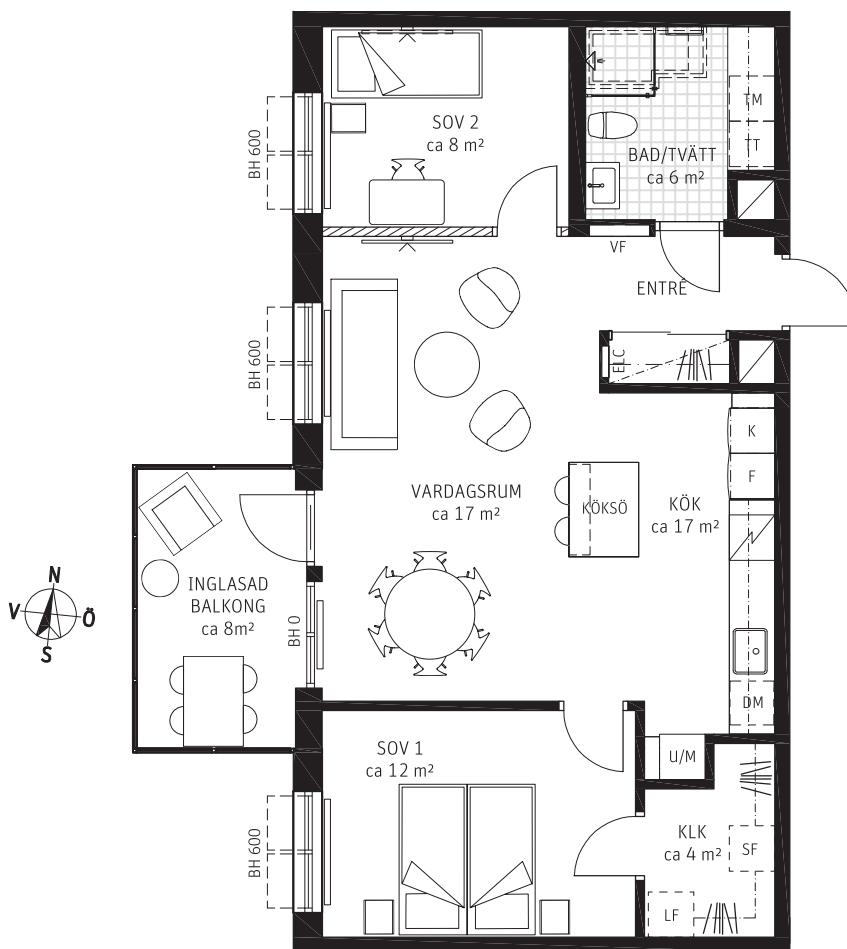


# 3 (2) RoK ca 71 m<sup>2</sup>



## Brf Klarapoeten Lägenhet 1312

### FÖRKLARINGAR

-  Garderoob
-  Skjutdörrar
-  Linneskåp
-  Linneförvaring
- KLK Klädkammare
-  Städsåp
-  Städförvaring
-  Diskmaskin
-  Frysskåp
-  Kylskåp
-  Kombinerat Kyl-/Frysskåp
-  Diskho
-  Spishäll/Ugn
- M Mikro i väggskåp
-  Ugn/Mikro i högskåp
-  Tvättho
-  Dusch
- BH Bröstningshöjd, fönster mm
-  Lägre takhöjd
-  Kapphylla/klädstång
-  Tillval Badkar
-  Frånvalsvägg
-  Radiatorer
-  Schakt
-  TV placering
-  Alternativ TV placering
-  Handdukstork
-  Tillval Handdukstork
- VF Värmefördelarskåp
- ELC Skåp för EL/IT
-  Tvättmaskin
-  Torktummlare
-  Kombinerad Tvättmaskin/Torktummlare



METER SKALA 1:100

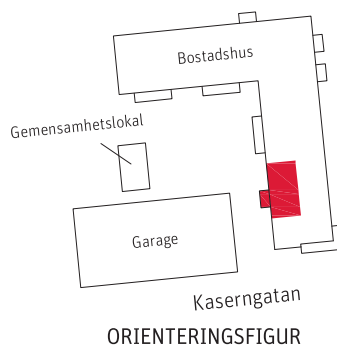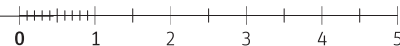

ORIENTERINGSFIGUR



SEKTION - HUS 1

Generell takhöjd, TH 2500 mm, om inget annat anges.  
Takhöjd i bad/tvätt/dusch/wc 2300 mm,  
fördelarskåp för vatten placerad i undertak bad/tvätt.

RUBRIK ANGER ANTAL RUM SOM UPPLÅTS AV BOSTADSRÄTTSFÖRENINGEN ENLIGT EKONOMISK PLAN. SIFFRAN INOM PARENTES I RUBRIKEN ANGER ANTAL RUM SOM PLANLÖSNINGEN KAN ÄNDRAS TILL GENOM KÖPARENS TILLVAL.

PARTERNA ÄR ÖVERENS OM ATT MINDRE FÖRÄNDRINGAR I LÄGENHETENS UTFORMNING, INKLUSIVE TAKHÖJD, SAMT MINDRE AVVIKELSE GÄLLANDE LÄGENHETSAREA INTE SKA KOSTNADSREGLERAS. OM TOTALA BOYTAN EFTER EVENTUELL OMMÄTNING MELLAN FÖRHANDS- OCH UPPLÅTELSEAVTAL SKILJER MED MER ÄN 5 % KORRIGERAS INSATSEN UTIFRÅN DEN DEL SOM ÖVERSTIGER 5 %.

260429 - RIKSBYGGGEN RESERVERAR SIG FÖR EV. TRYCKFEL OCH FÖRBEHÅLLER SIG RÄTTEN TILL ÄNDRINGAR.



**Riksbyggen**  
Rum för hela livet