











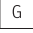


 






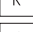

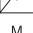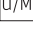
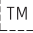


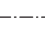


5 (4) RoK ca 113 m²



Brf Klarapoeten
Lägenhet 1321

FÖRKLARINGAR

-  Garderob
-  Skjutdörrar
-  Linneskåp
-  Linneförvaring
- KLK Klädkammare
-  Städsåp
-  Städförvaring
-  Diskmaskin
-  Frysskåp
-  Kylskåp
-  Kombinerat Kyl/Frysskåp
-  Diskho
-  Spishäll/Ugn
- M Mikro i väggskåp
-  Ugn/Mikro i högskåp
-  Tvättho
-  Dusch
- BH Bröstningshöjd, fönster mm
-  Lägre takhöjd
-  Kapphylla/klädstång
-  Tillval Badkar
-  Frånvalsvägg
-  Radiatorer
-  Schakt
-  TV placering
-  Alternativ TV placering
-  Handdukstork
-  Tillval Handdukstork
- VF Värmefördelarskåp
- ELC Skåp för EL/IT
-  Tvättmaskin
-  Torktummlare
-  Kombinerad Tvättmaskin/Torktummlare

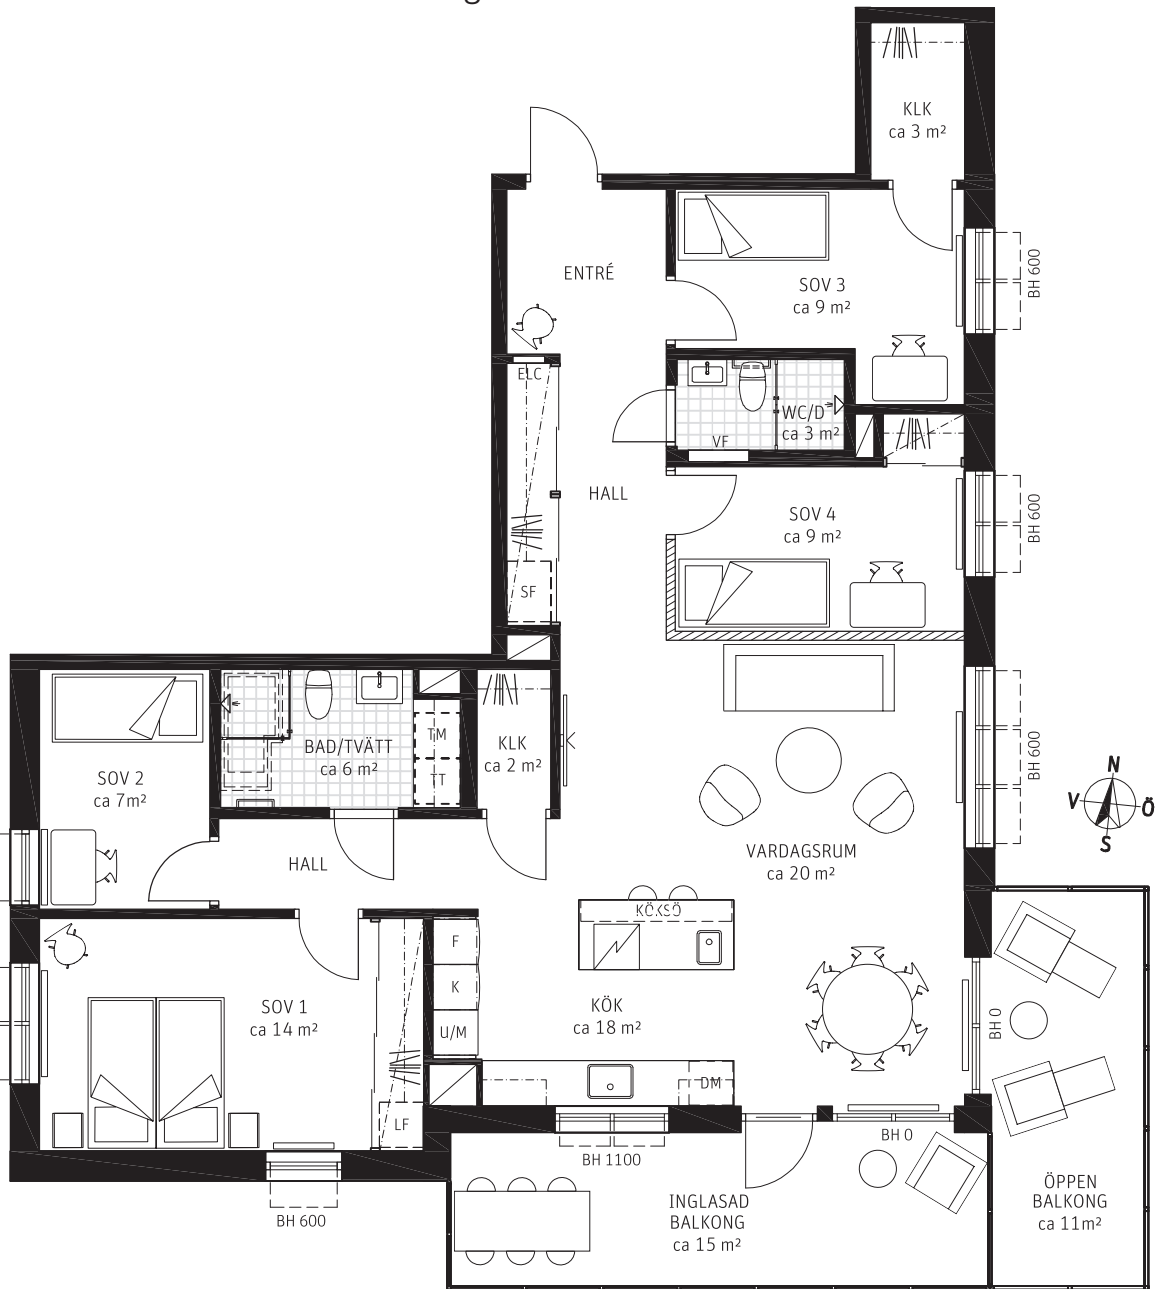

METER SKALA 1:100

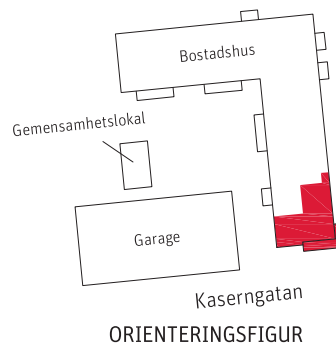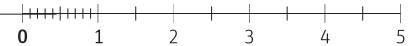

ORIENTERINGSGRÄNS



Vindsvån	5	4	3	2	1	Källarplan
Entréplan						

SEKTION - HUS 1

Generell takhöjd, TH 2500 mm, om inget annat anges.
Takhöjd i bad/tvätt/dusch/wc 2300 mm,
fördelarskåp för vatten placerad i undertak bad/tvätt.

RUBRIK ANGER ANTAL RUM SOM UPPLÅTS AV BOSTADSRÄTTSFÖRENINGEN ENLIGT EKONOMISK PLAN. SIFFRAN INOM PARENTES I RUBRIKEN ANGER ANTAL RUM SOM PLANLÖSNINGEN KAN ÄNDRAS TILL GENOM KÖPARENS TILLVAL.

PARTERNA ÄR ÖVERENS OM ATT MINDRE FÖRÄNDRINGAR I LÄGENHETENS UTFORMNING, INKLUSIVE TAKHÖJD, SAMT MINDRE AVVIKELSE GÄLLANDE LÄGENHETSAREA INTE SKA KOSTNADSREGLERAS. OM TOTALA BOYTAN EFTER EVENTUELL ÖMMÄTNING MELLAN FÖRHANDS- OCH UPPLÅTELSEAVTAL SKILJER MED MER ÄN 5 % KORRIGERAS INSATSEN UTIFRÅN DEN DEL SOM ÖVERSTIGER 5 %.

260429 - RIKSBYGGGEN RESERVERAR SIG FÖR EV. TRYCKFEL OCH FÖRBEHÅLLER SIG RÄTTEN TILL ÄNDRINGAR.



Riksbyggen
Rum för hela livet