


3 RoK ca 84 m²



Brf Klarapoeten
Lägenhet 1333

FÖRKLARINGAR

- G Garderob
- Skjutdörrar
- L Linneskåp
- LF Linneförvaring
- KLK Klädkammare
- ST Städsåp
- SF Städförvaring
- DM Diskmaskin
- F Frysskåp
- K Kylskåp
- K/F Kombinerat Kyl-/Frysskåp
- o Diskho
- / Spishäll/Ugn
- M Mikro i väggsåp
- U/M Ugn/Mikro i högskåp
- o Tvättho
- / Dusch
- BH Bröstningshöjd, fönster mm
- Lägre takhöjd
- / Kapphylla/klädstång
- / Tillval Badkar
- / Frånvalsvägg
- / Radiatorer
- / Schakt
- / TV placering
- / Alternativ TV placering
- / Handdukstork
- / Tillval Handdukstork
- VF Värmefördelarskåp
- ELC Skåp för EL/IT
- TM Tvättmaskin
- TT Torktummlare
- KM Kombinerad Tvättmaskin/
Torktummlare

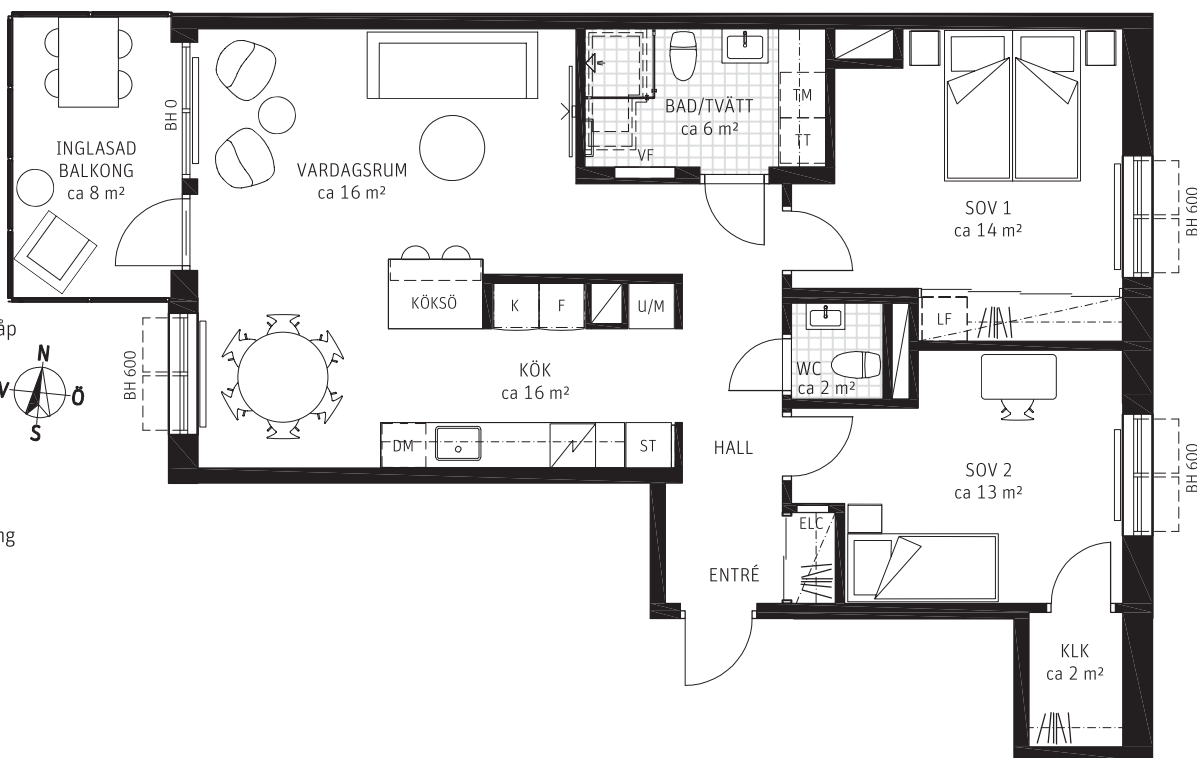

METER SKALA 1:100

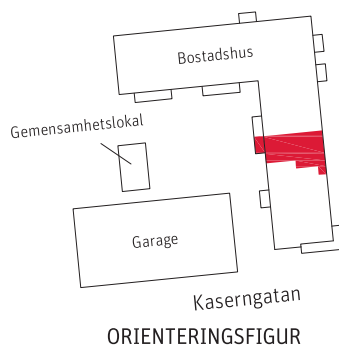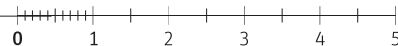

Generell takhöjd, TH 2500 mm, om inget annat anges.
Takhöjd i bad/tvätt/dusch/wc 2300 mm,
fördelarskåp för vatten placerad i undertak bad/tvätt.