



Bonum Brf Realen

Suterrängplan

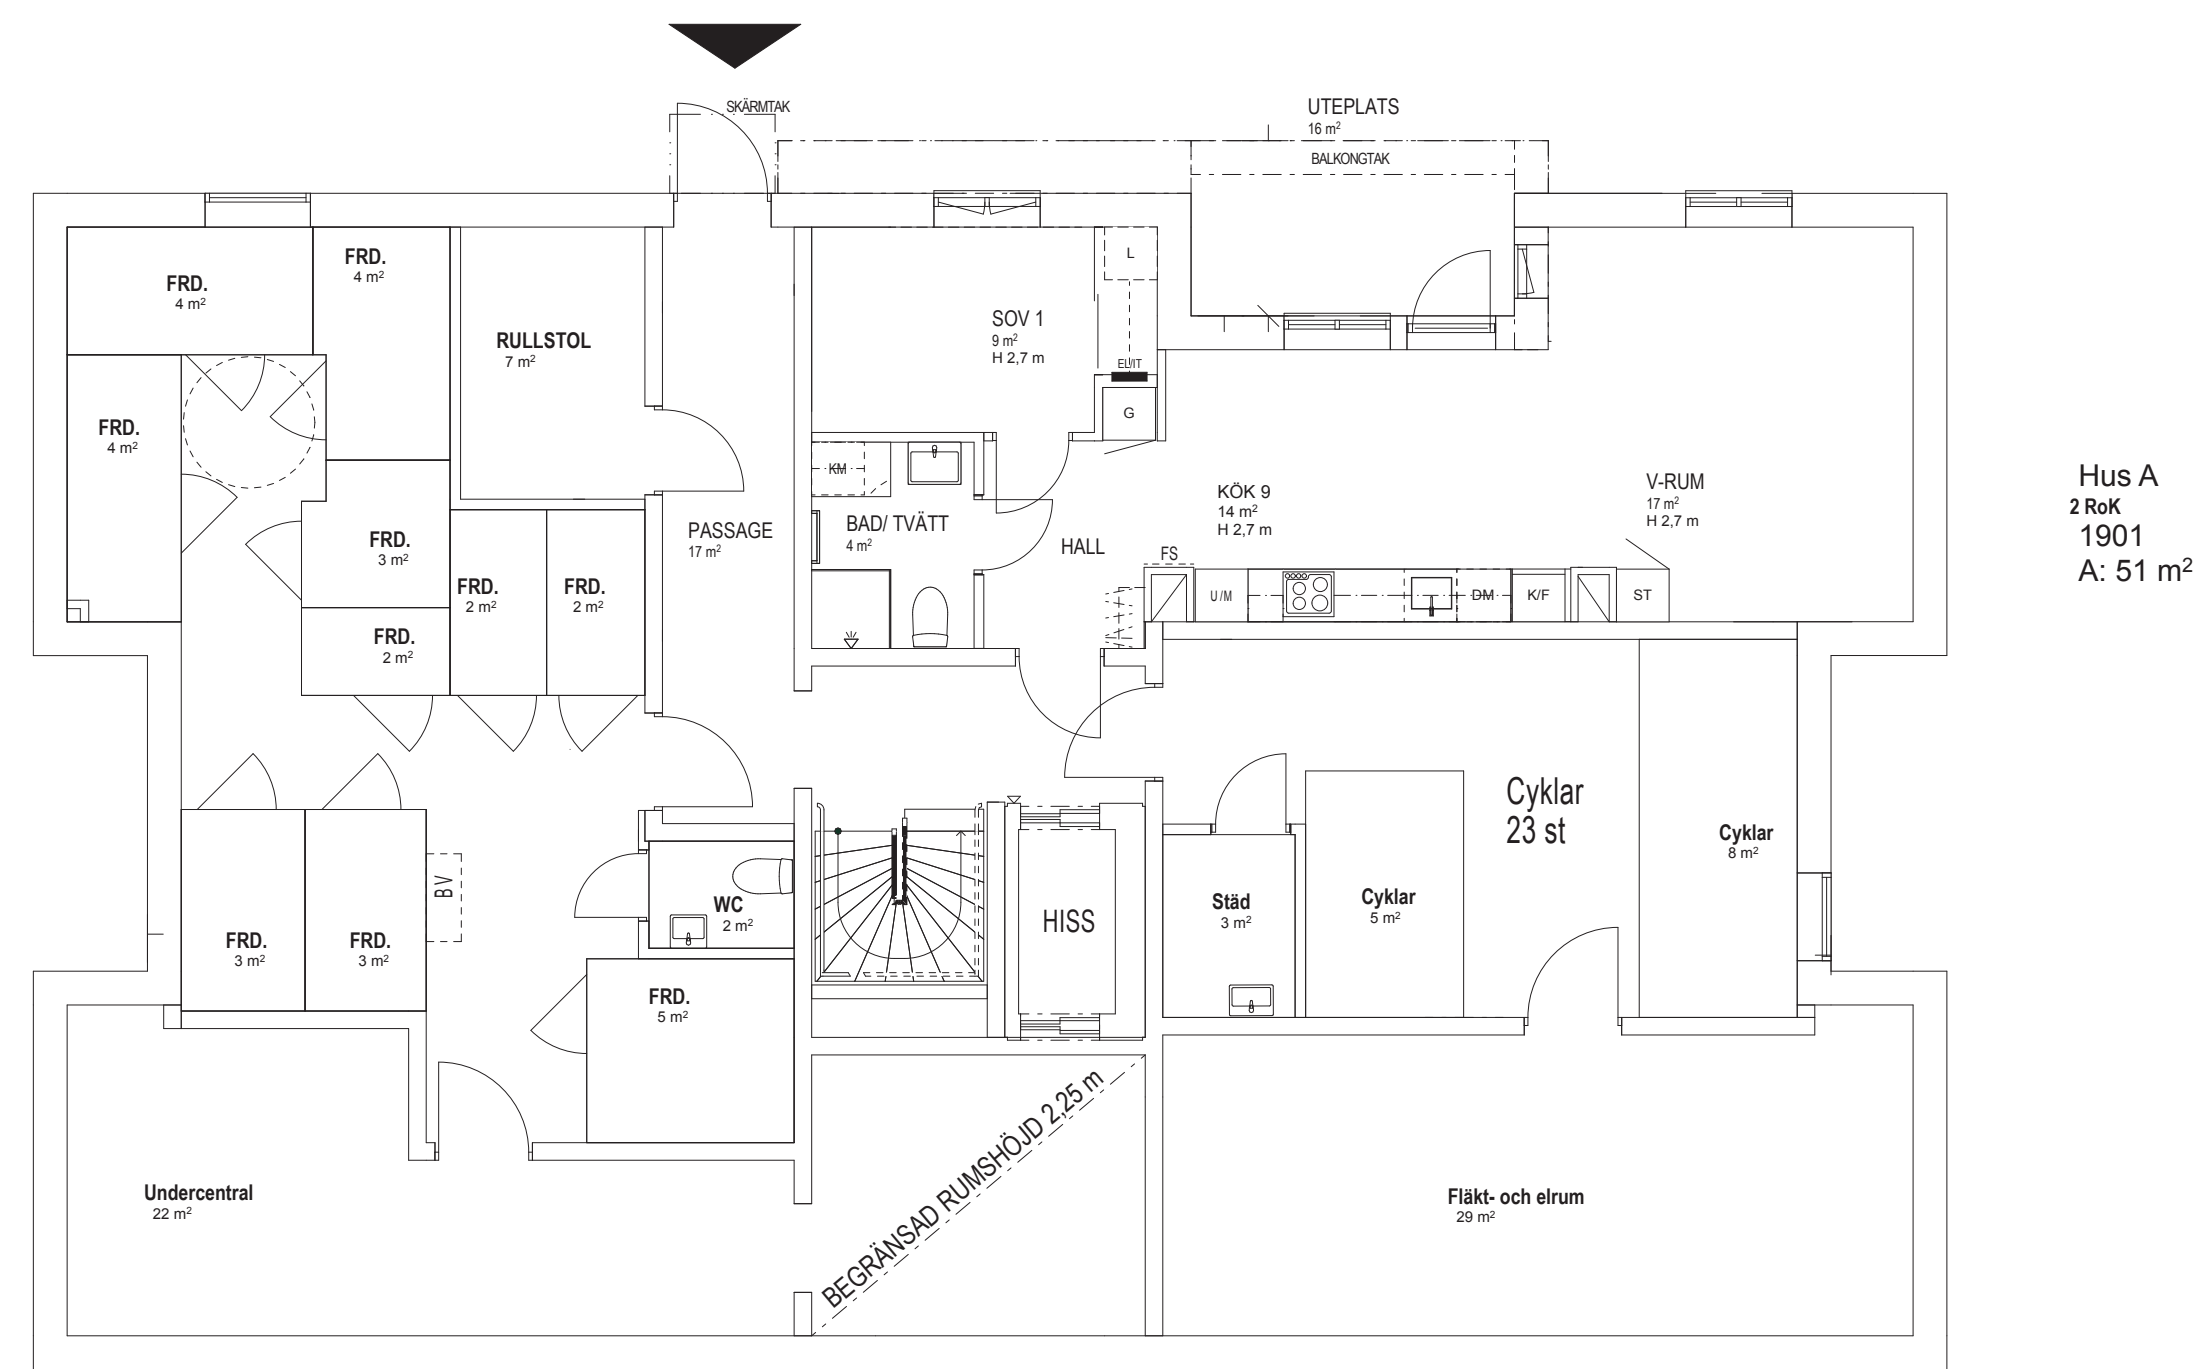


Hus A
2 Rök
1901
A: 51 m²

HUS A, SUTERRÄNGPLAN

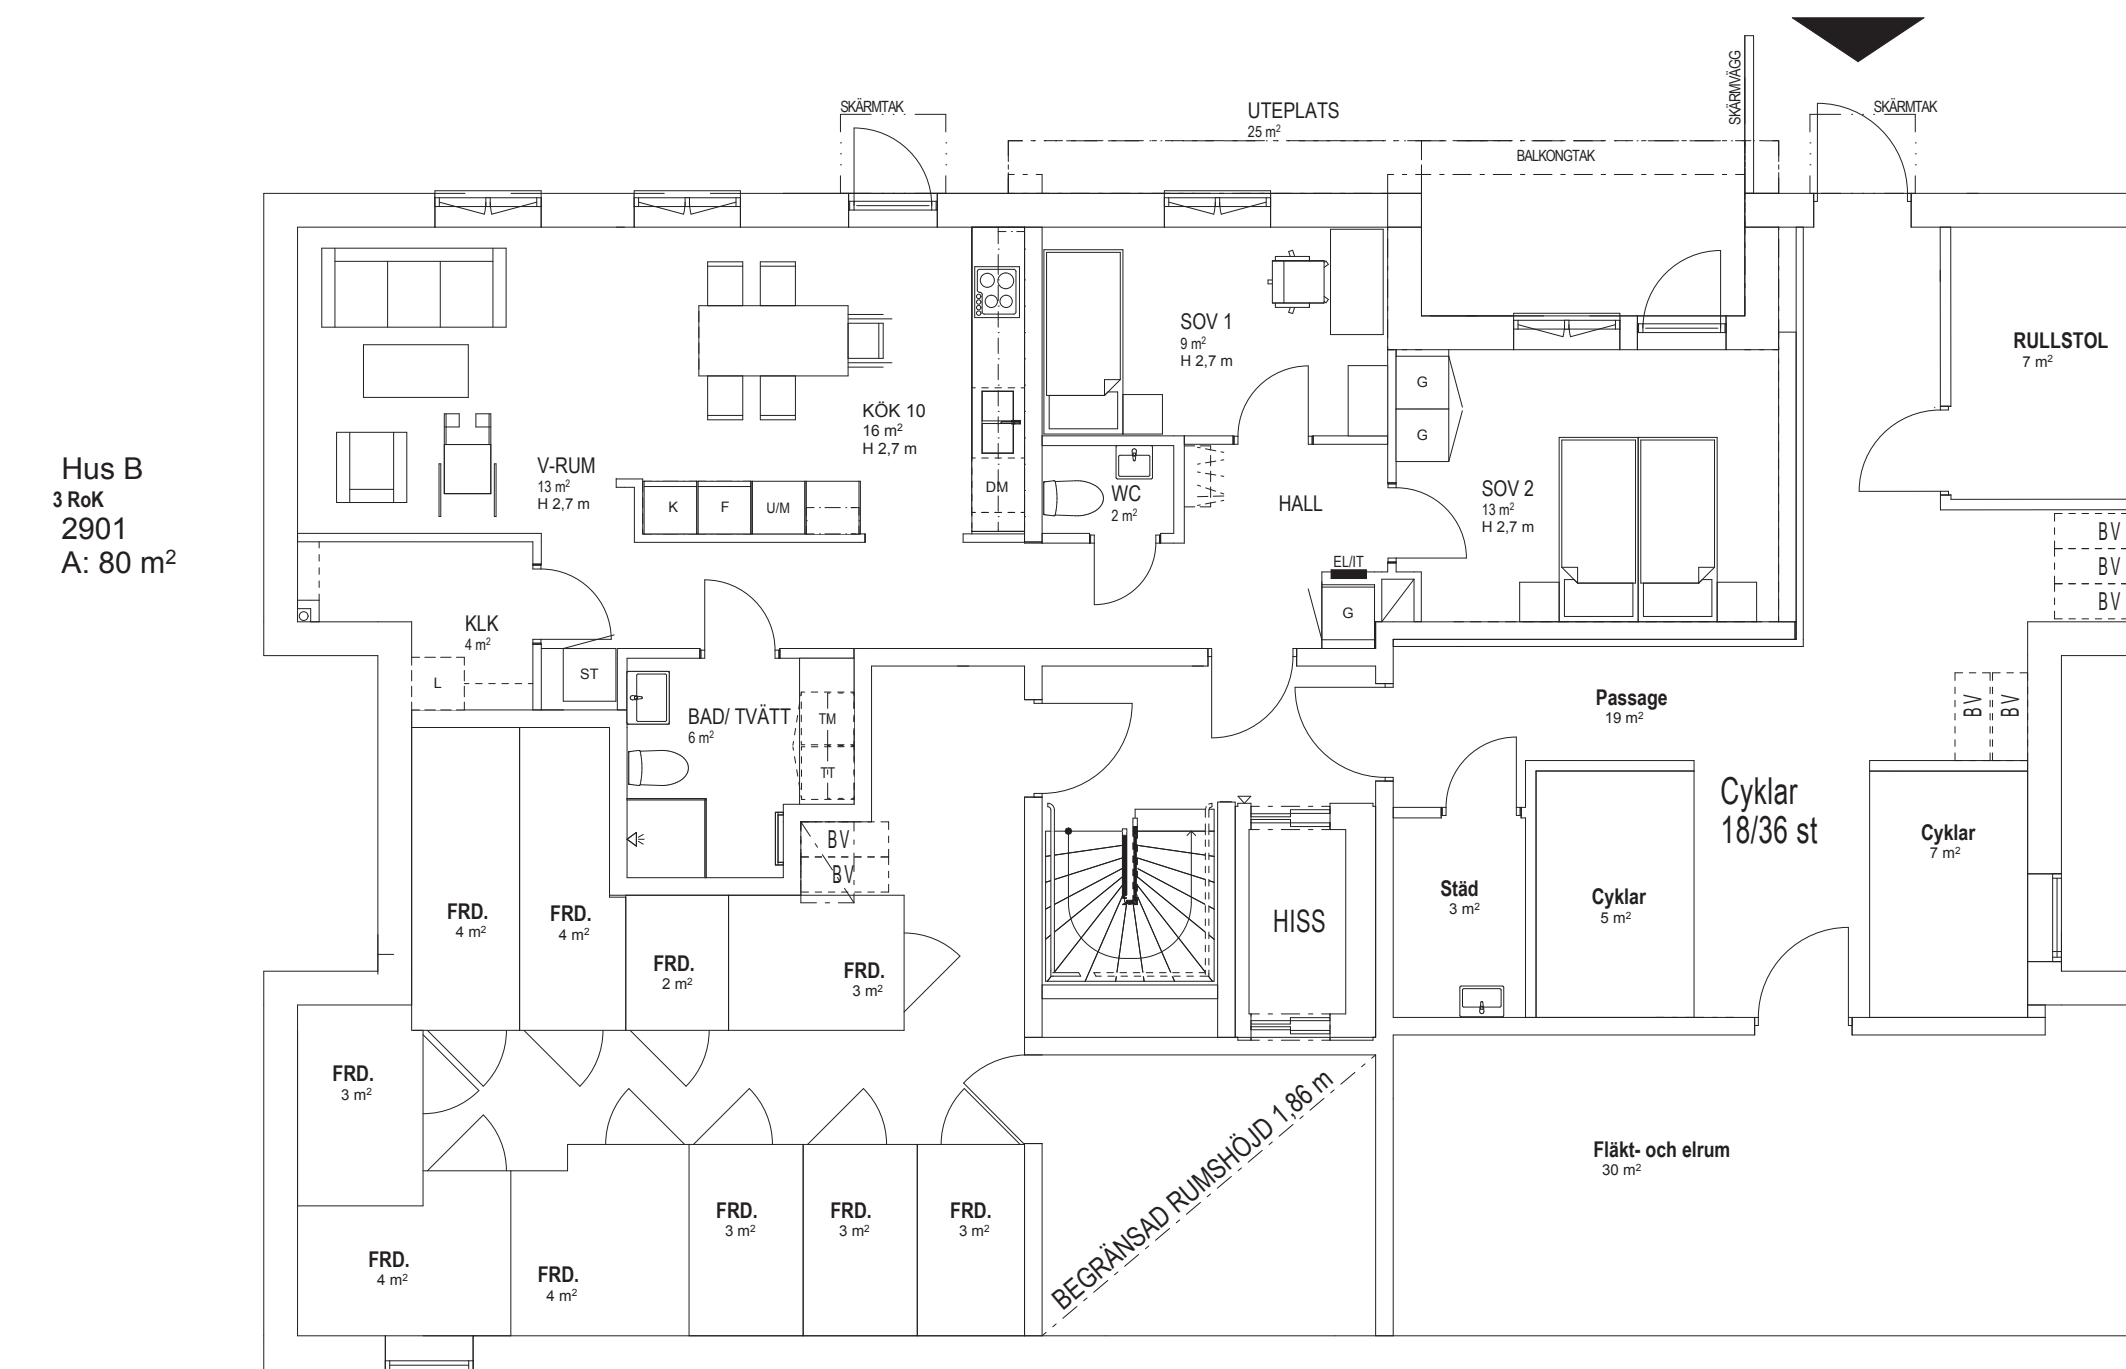


Hus B
3 Rök
2901
A: 80 m²

HUS B, SUTERRÄNGPLAN

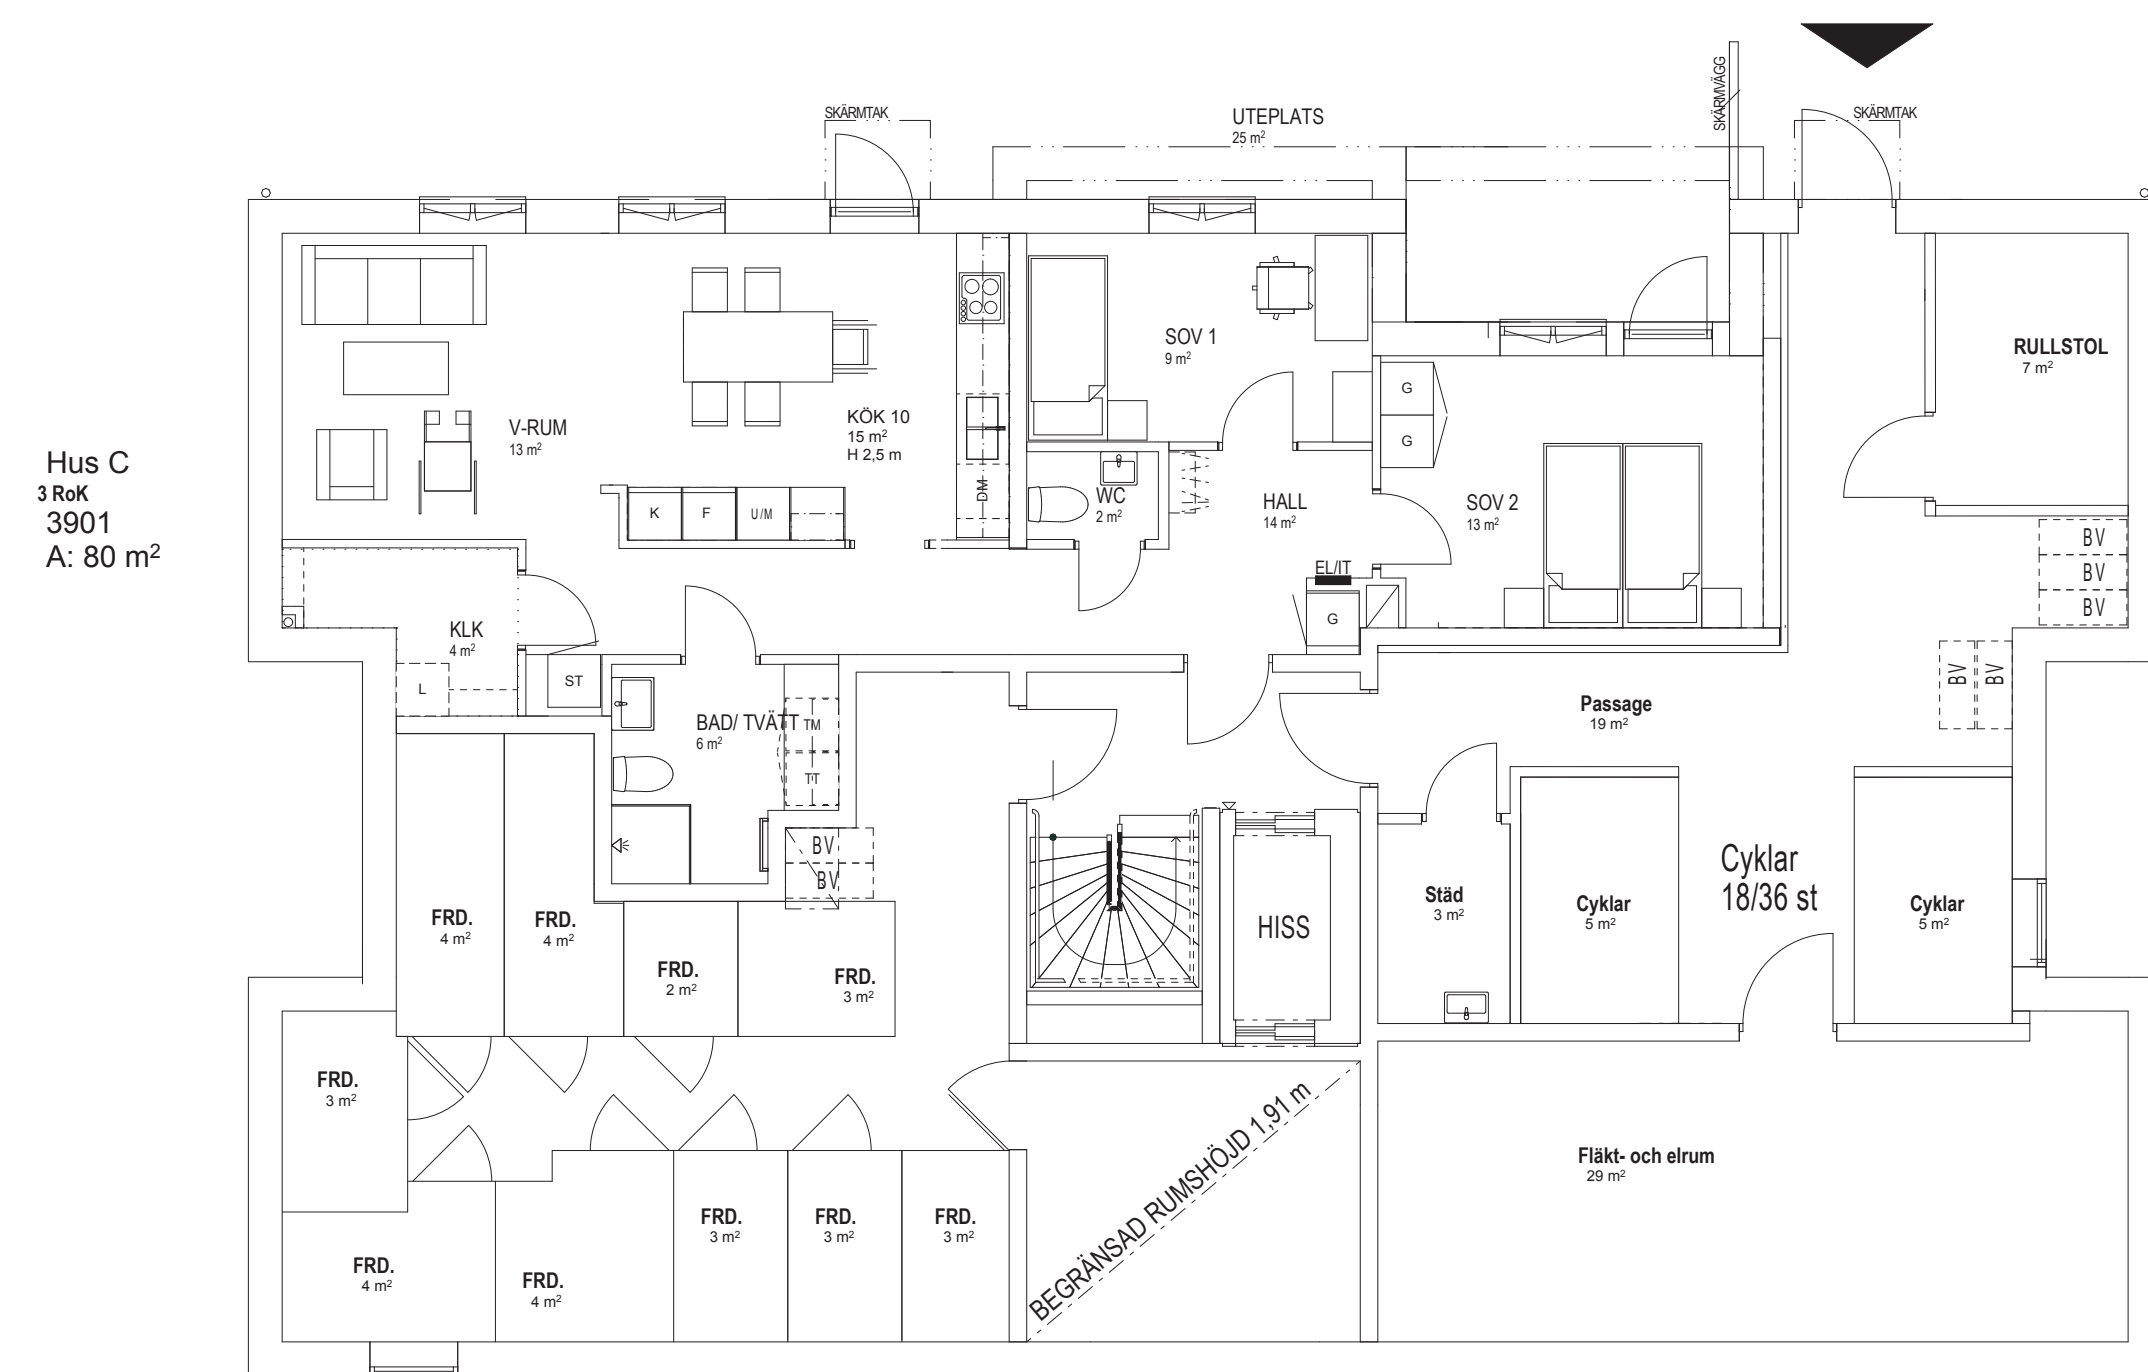

Hus C
3 Rök
3901
A: 80 m²

HUS C
HUS C, SUTERRÄNGPLAN

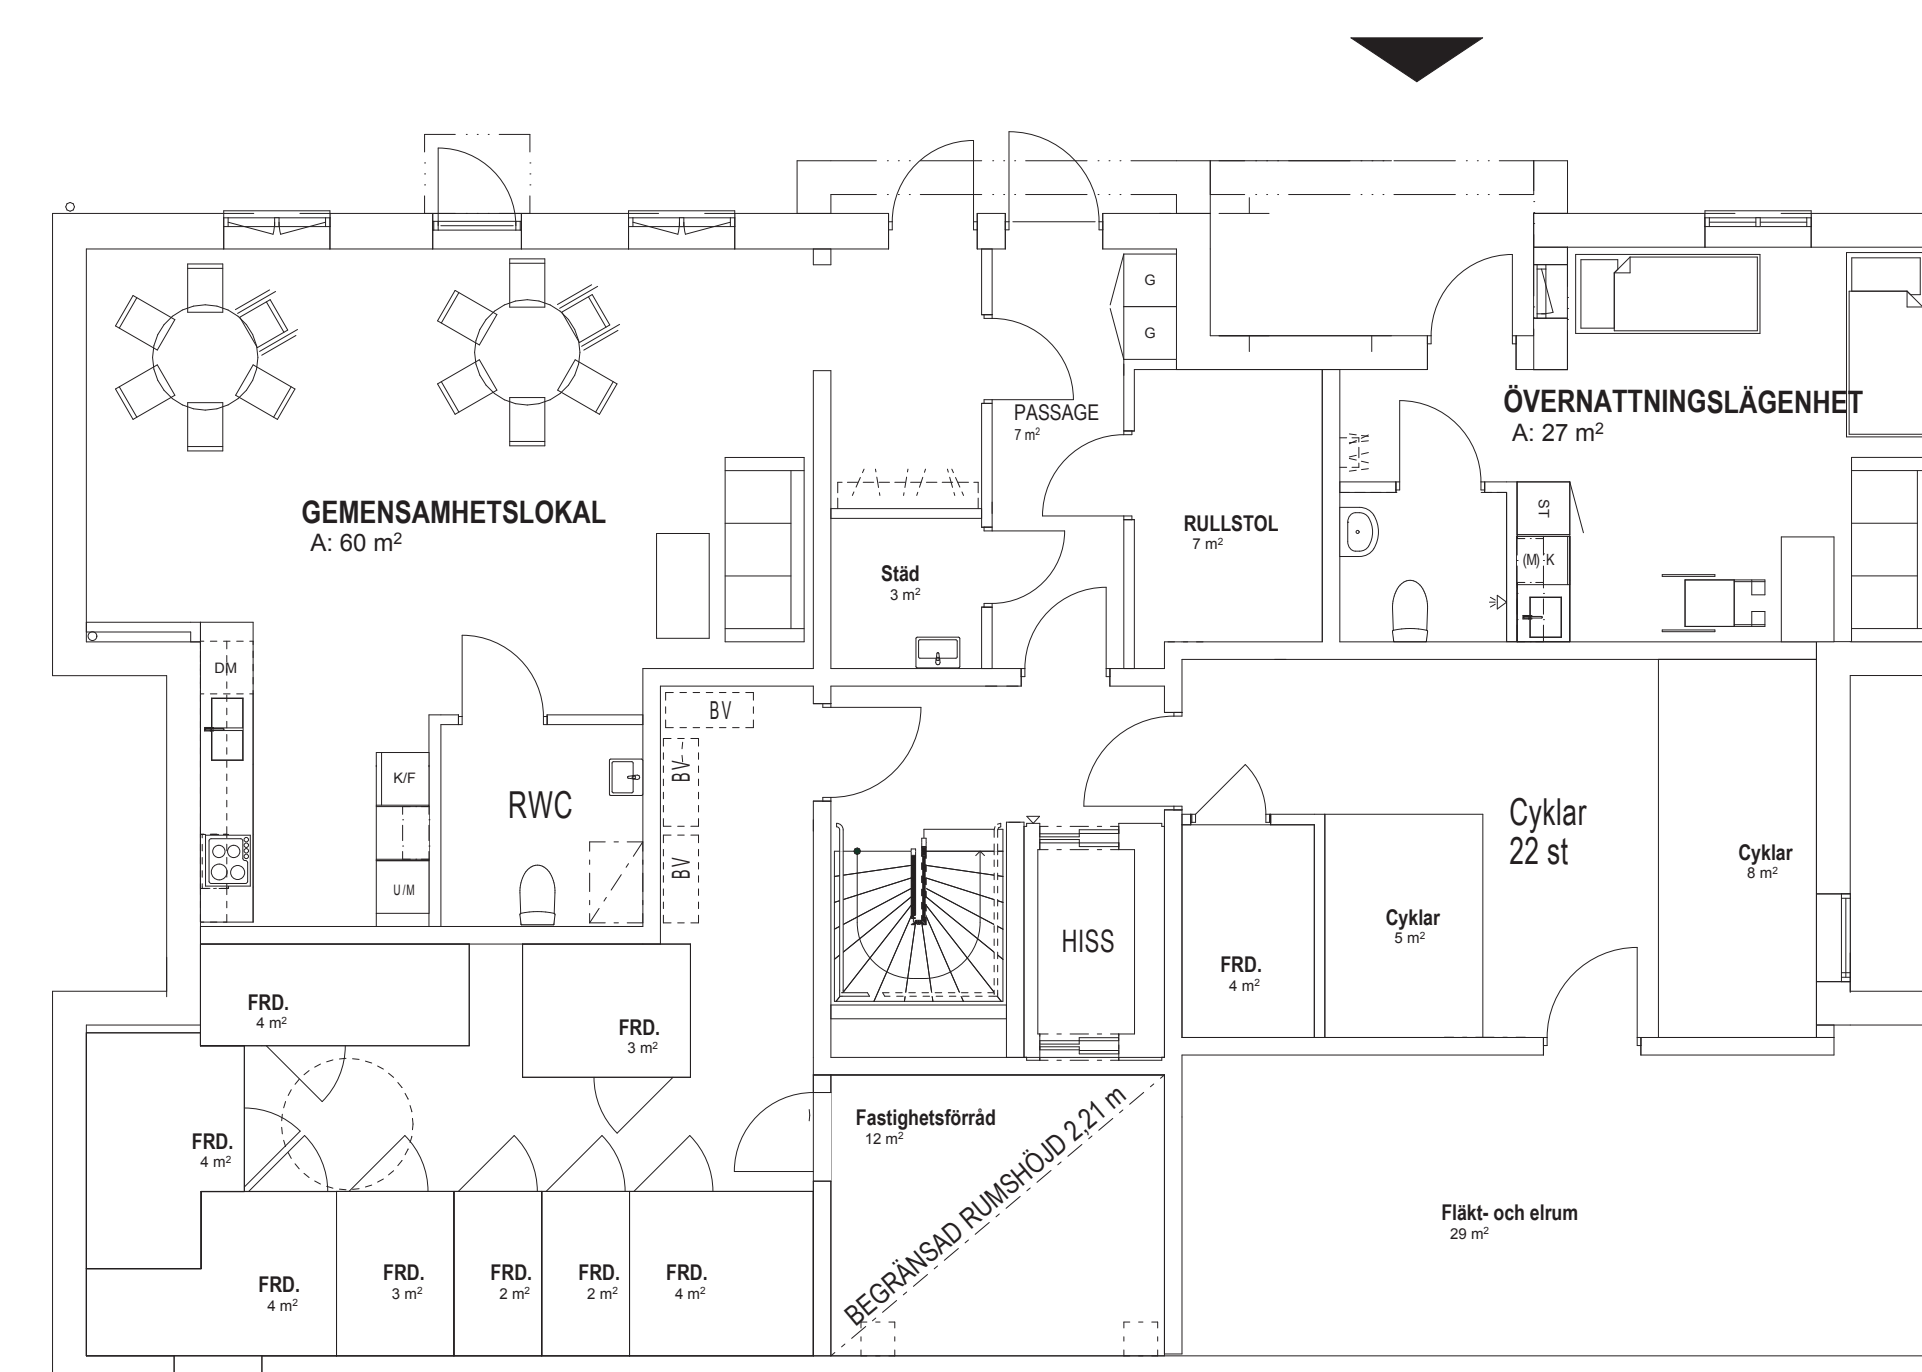


HUS D, SUTERRÄNGPLAN

FÖRKLARINGAR

ALLA MÅTT ANGES I MILLIMETER. PLUSHÖJDER ANGES I METER. HÖJDSYSTEM RH 2000.


- +XX,XX PLUSHÖJD FÄRDIGT GOLV
- BRANDCELLSGRÄNS EI60
- VÄNDCIRKEL FÖR RULLSTOL
1300 mm I LGH
1500 mm I ÖVRIGA UTRYMMEN
- AK ARMBÅGSKONTAKT TILL
DÖRRÖPPNARE
- ▽ HISSKNAPP
- BV BARNVAGN
- VTV PLATS FÖR VÄGGTV
- ⊗ PELARE
- SNEDTAK MED 50° LUTNING
- STÅNGT UTRYMME

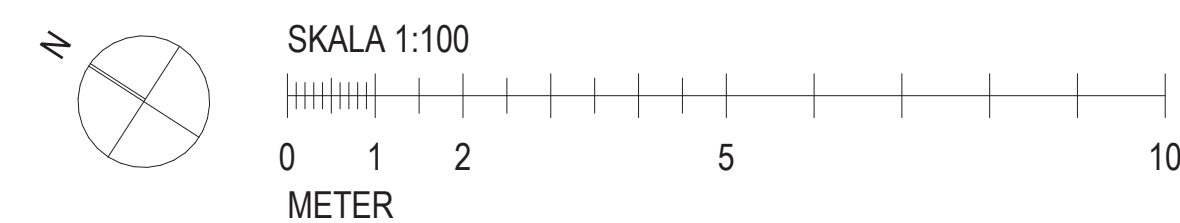

Bonum Brf Realen


Plan 10

Hus A
4 RoK
1001
A: 98 m²

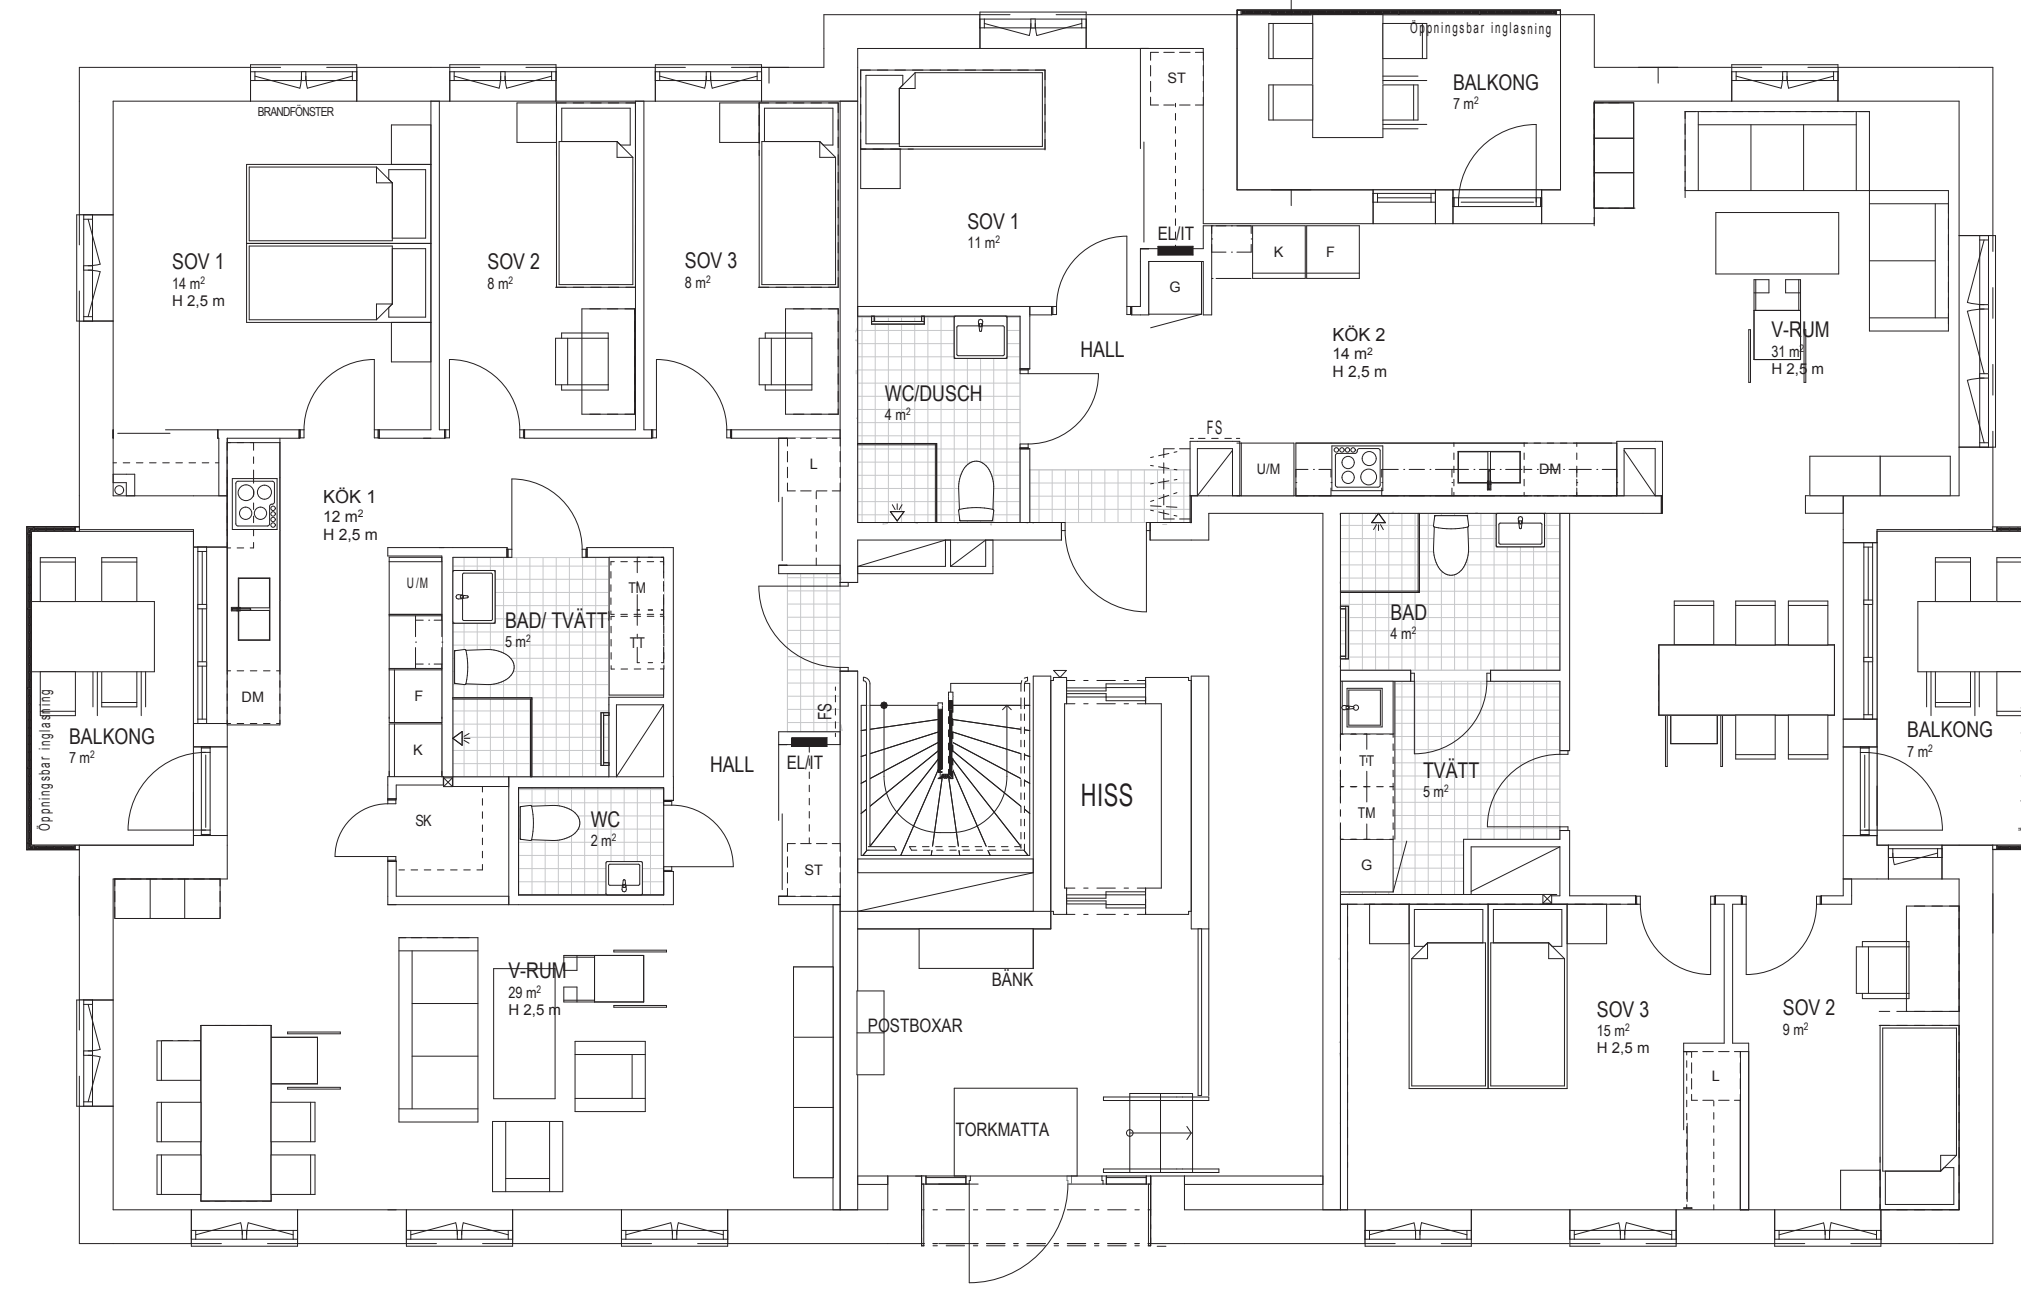

Hus A
4 RoK
1002
A: 104 m²

Hus B
4 RoK
2001
A: 98 m²

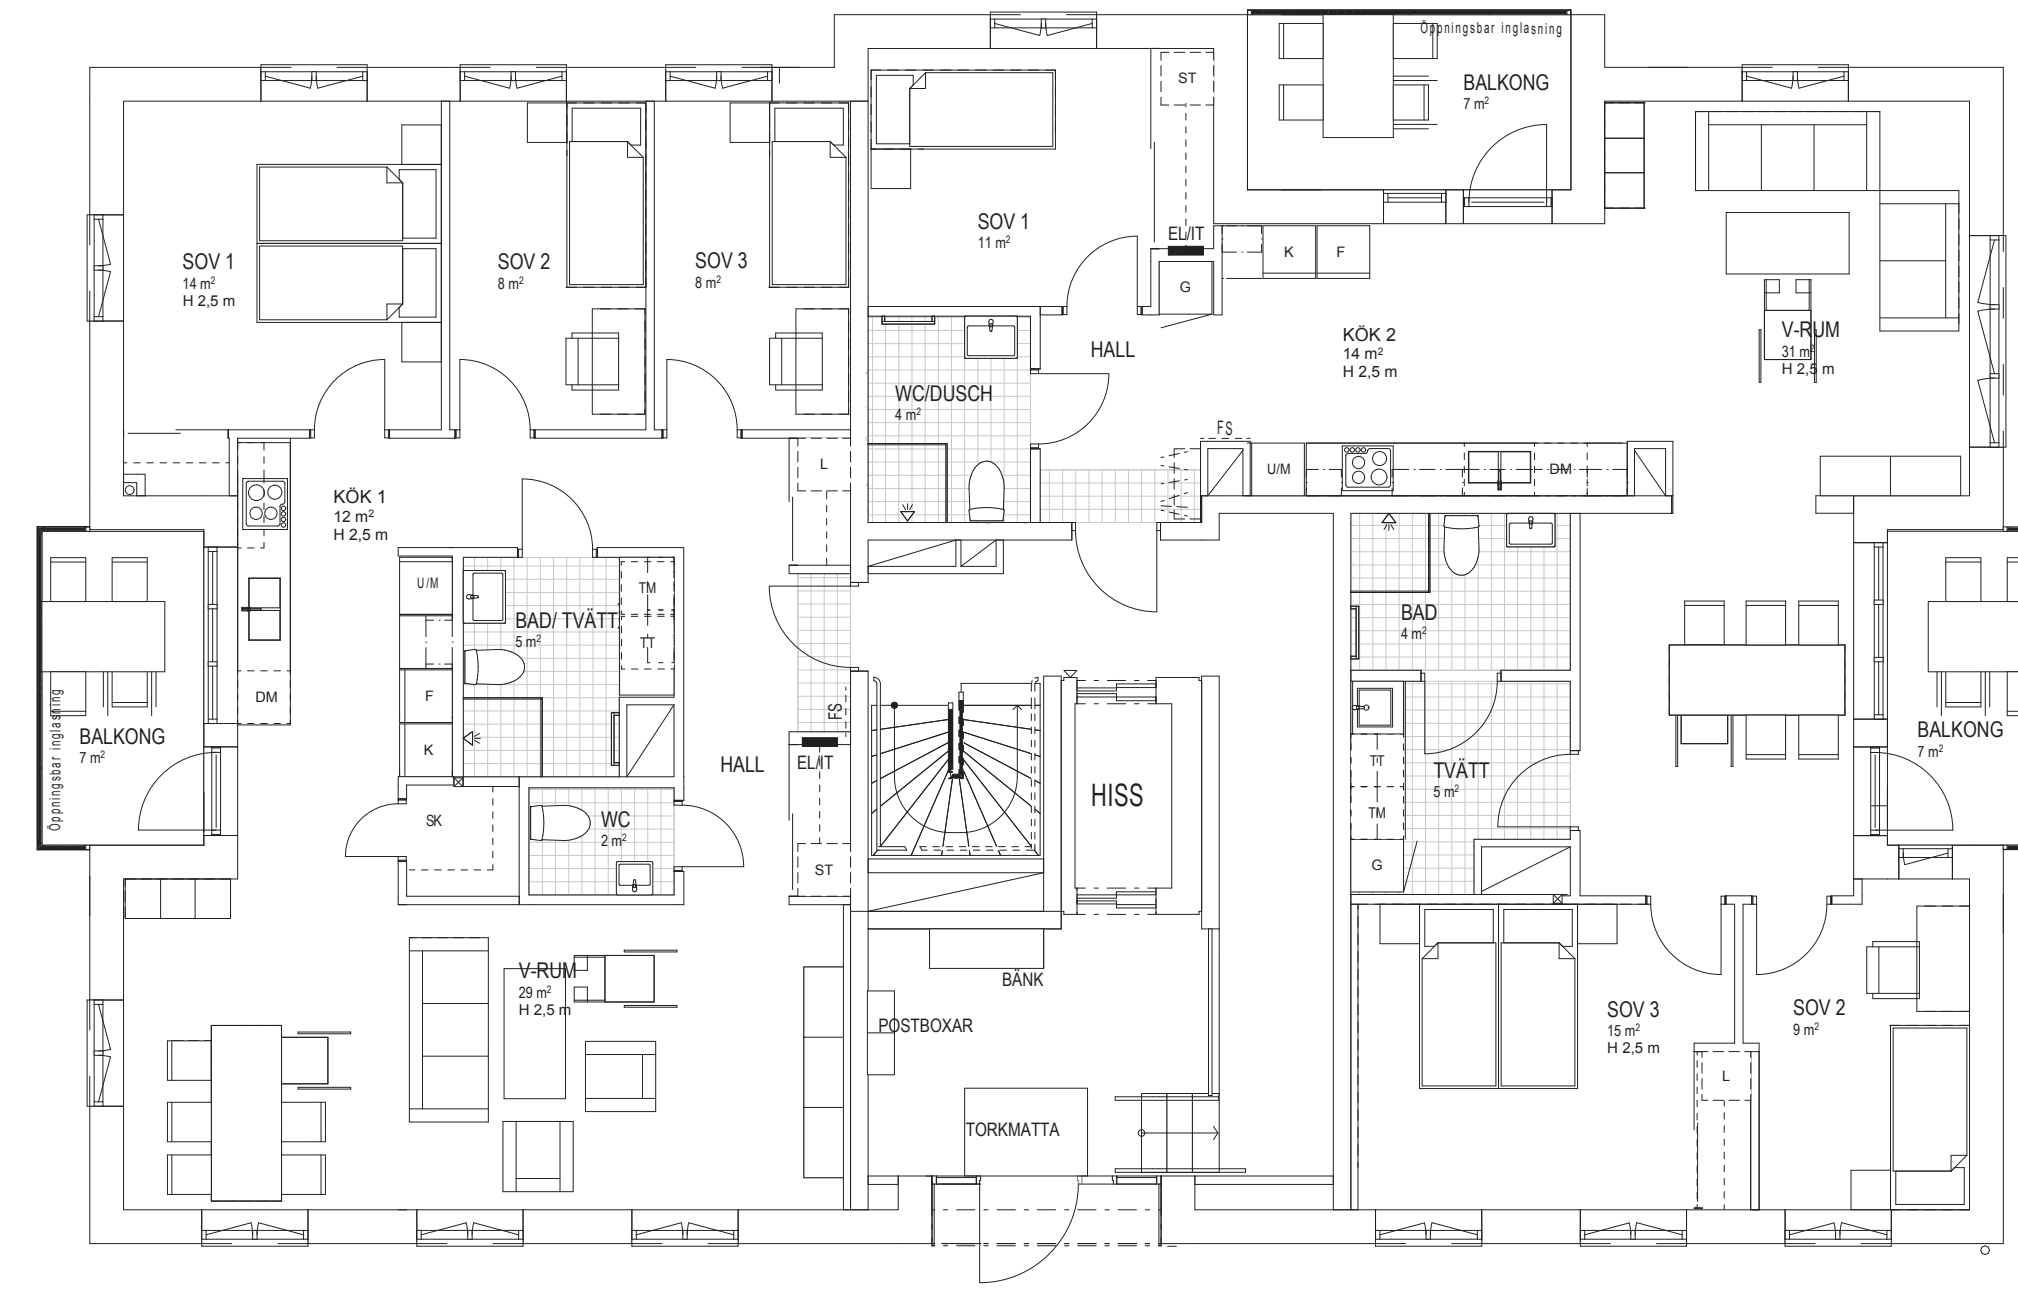

Hus B
4 RoK
2002
A: 104 m²

FÖRKLARINGAR


ALLA MÅTT ANGES I MILLIMETER. PLUSHÖJDER ANGES I METER. HÖJDSYSTEM RH 2000.

- +XX,XX PLUSHÖJD FÄRDIGT GOLV
- BRANDCELLSGRÄNS EI60
- VÄNDCIRKEL FÖR RULLSTOL
1300 mm I LGH
1500 mm I ÖVRIGA UTRYMMEN
- AK ARMBÄGSKONTAKT TILL
DÖRRÖPPNARE
- ▽ HISSKNAPP
- BV BARNVAGN
- VTV PLATS FÖR VÄGGTV
- ⊗ PELARE
- ▒ SNEDTAK MED 50° LUTNING
- ▨ STÄNGT UTRYMME

HUS A, PLAN 10


HUS B, PLAN 10

Hus C
4 RoK
3001
A: 98 m²

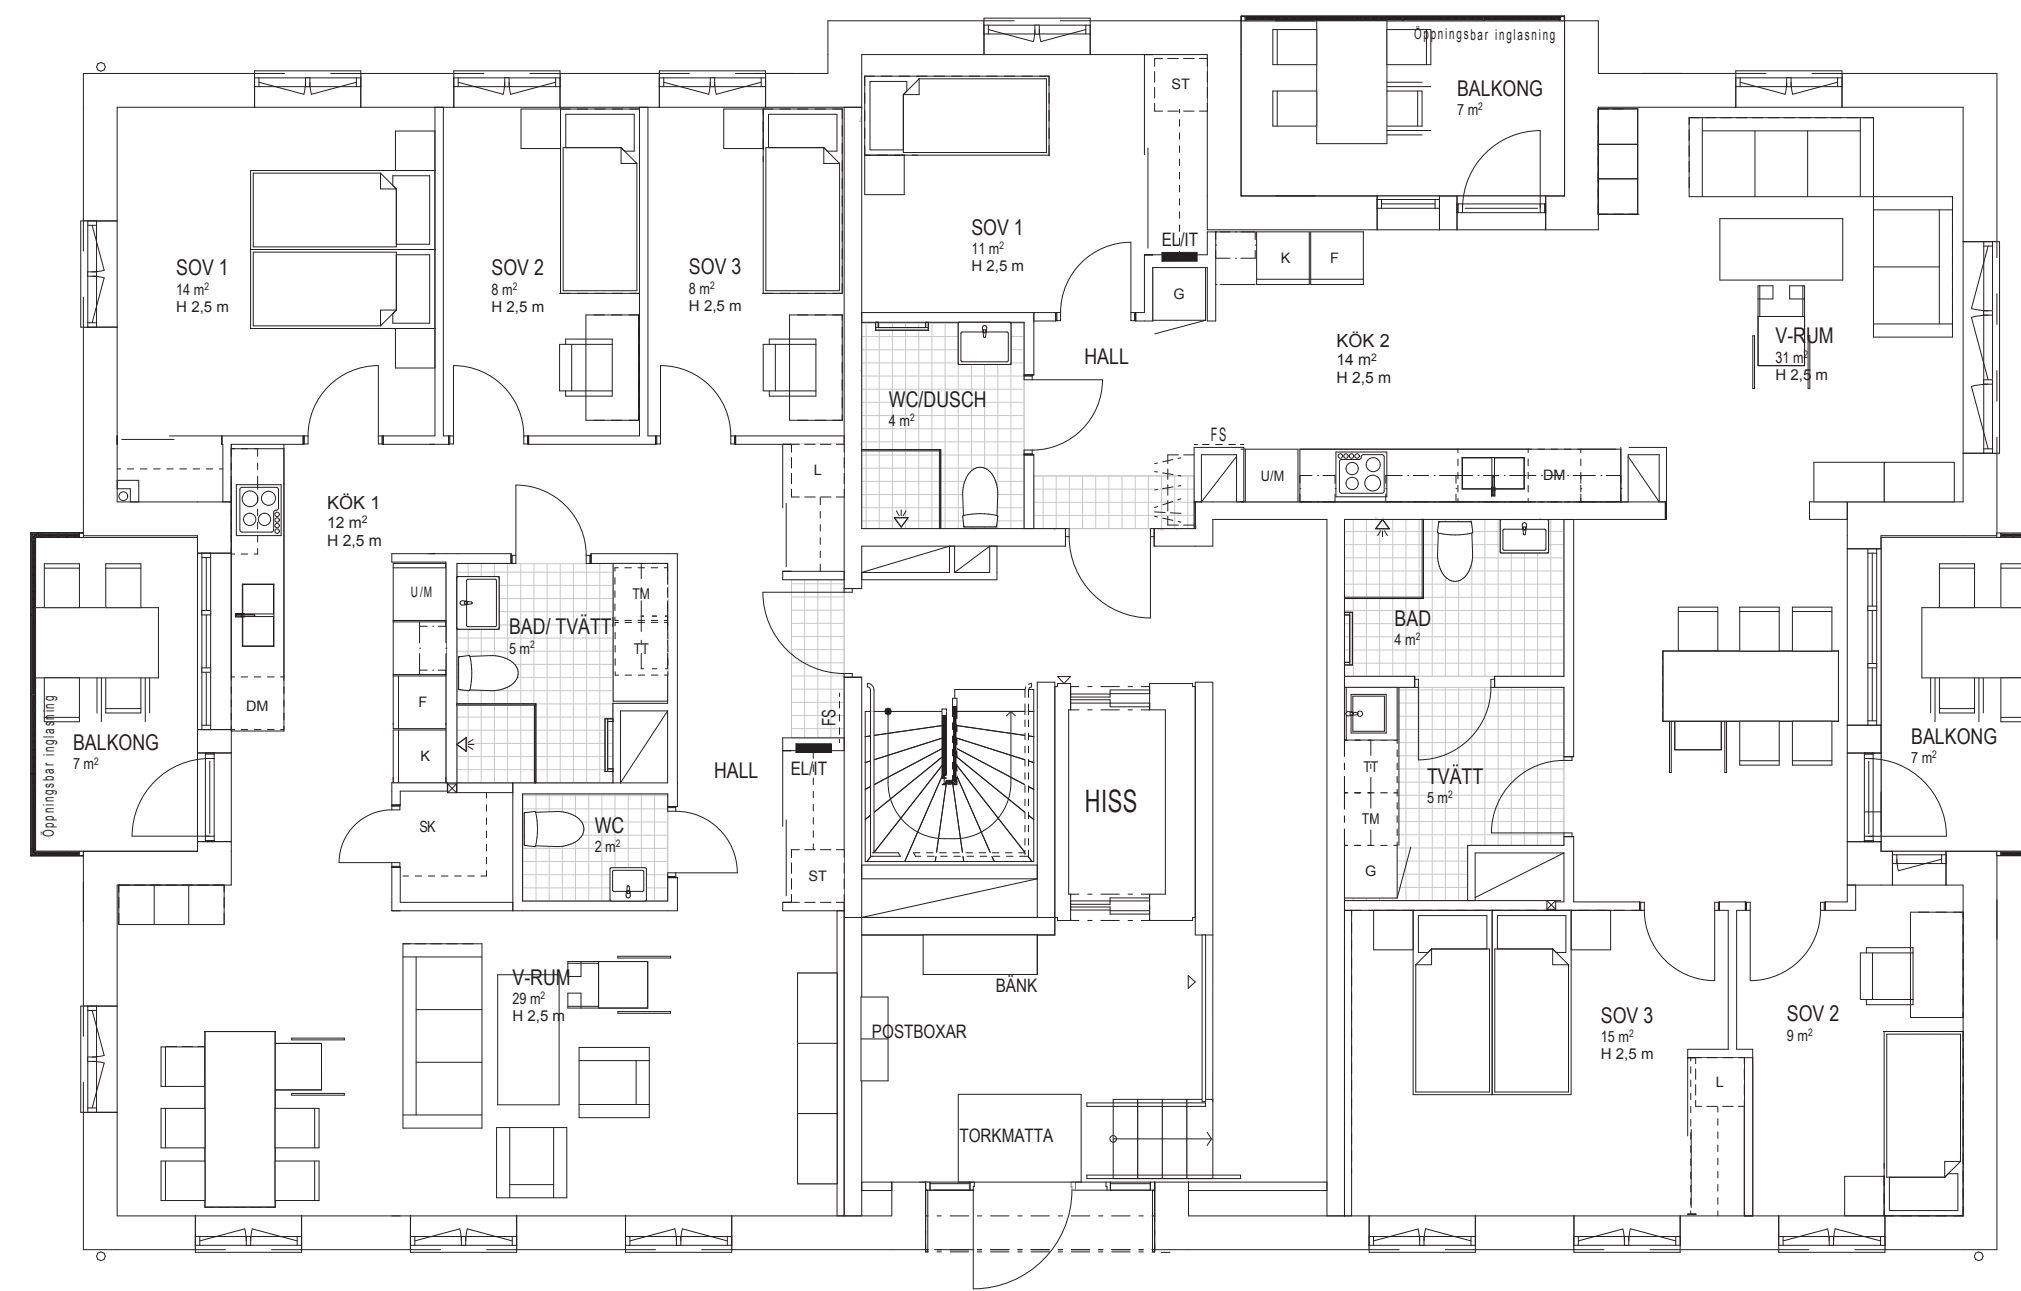

Hus C
4 RoK
3002
A: 104 m²


Hus D
4 RoK
4001
A: 98 m²

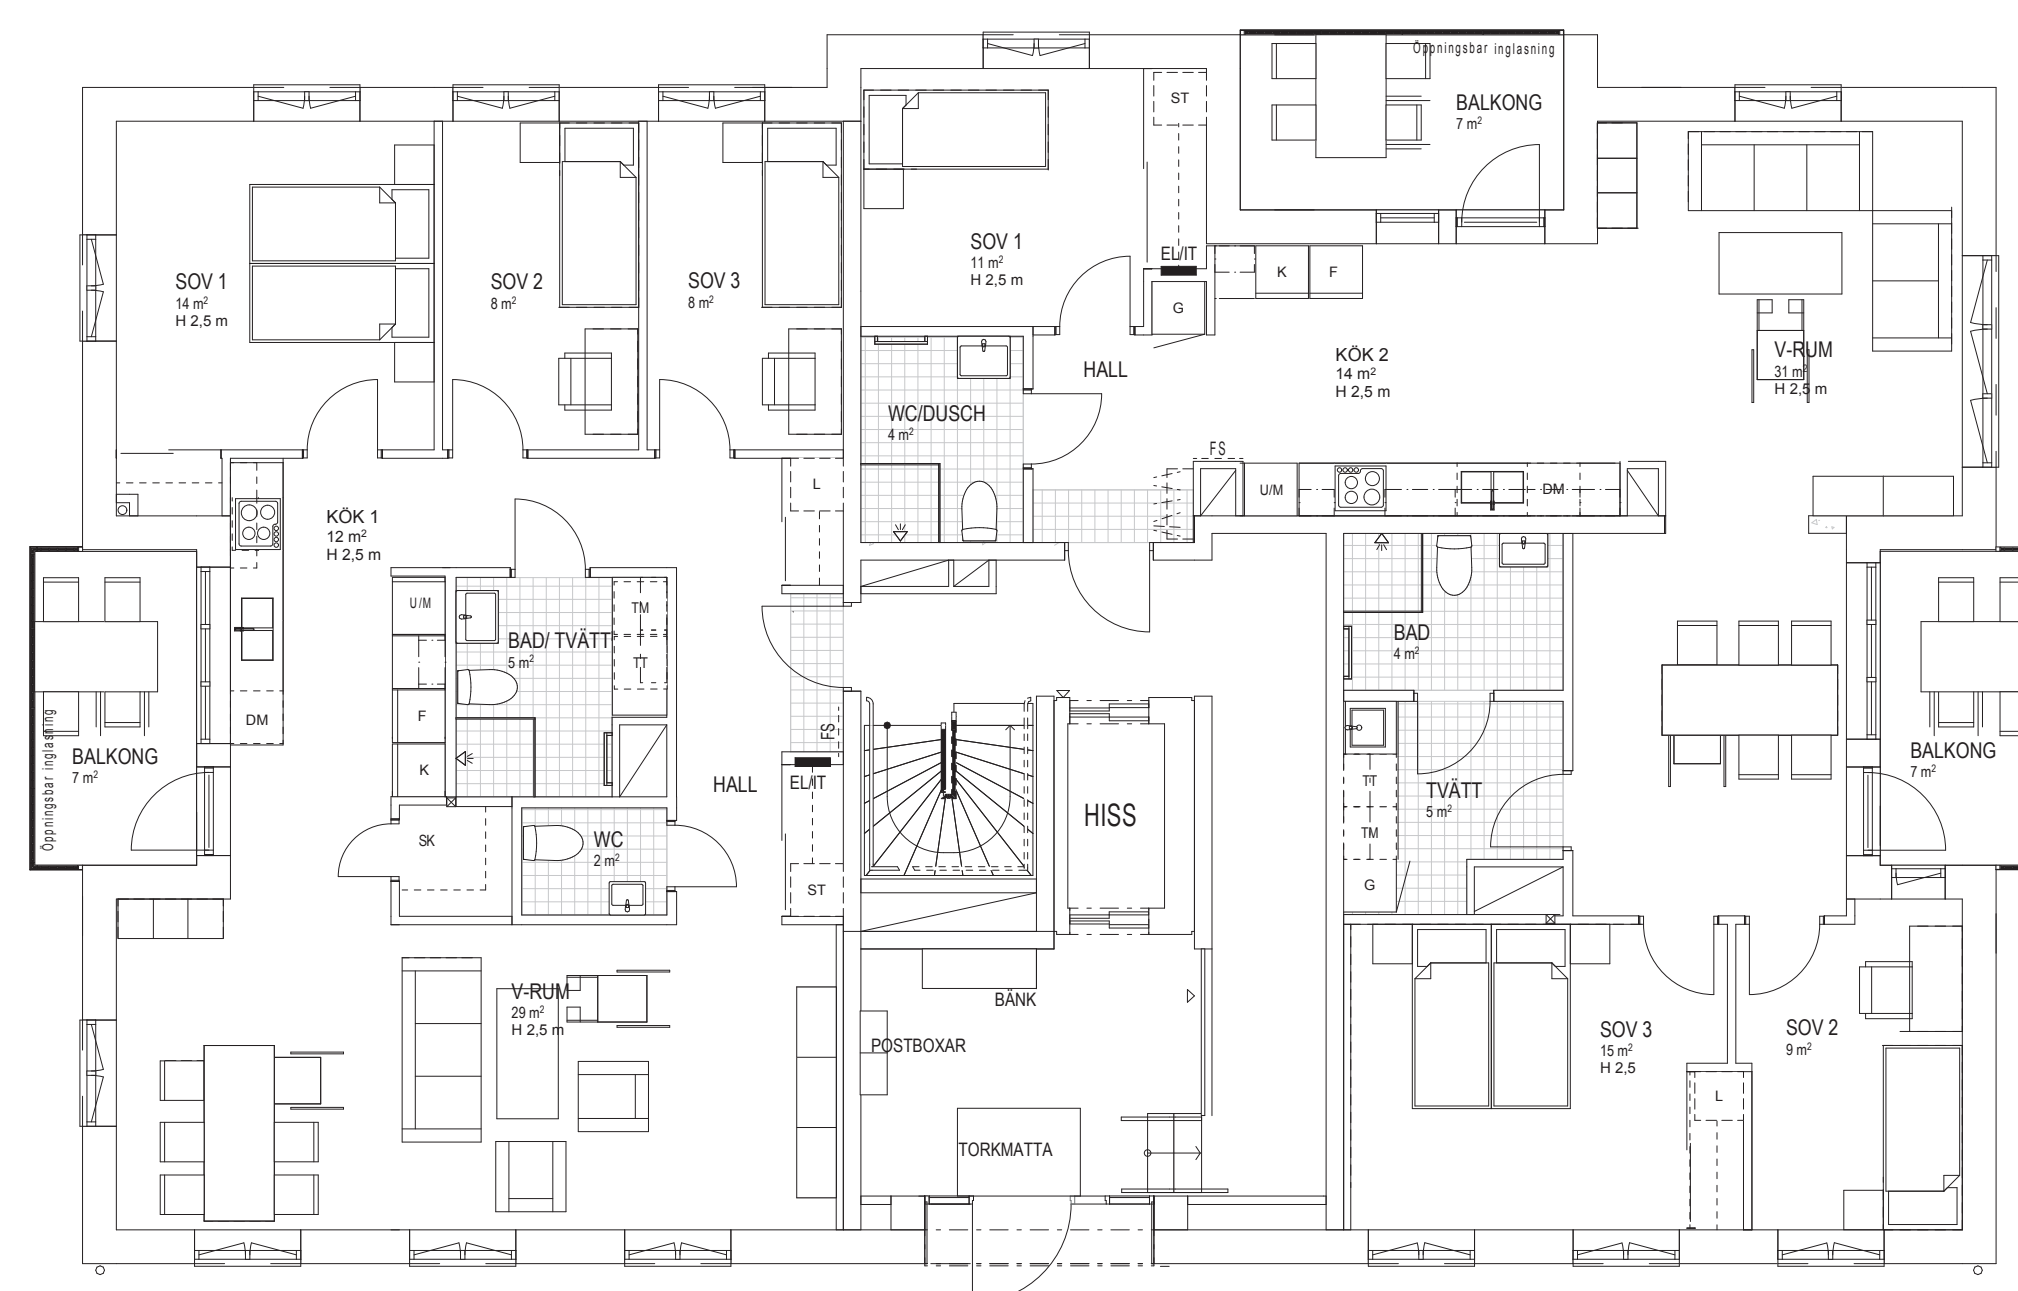

Hus D
4 RoK
4002
A: 104 m²

HUS C, PLAN 10


HUS D, PLAN 10

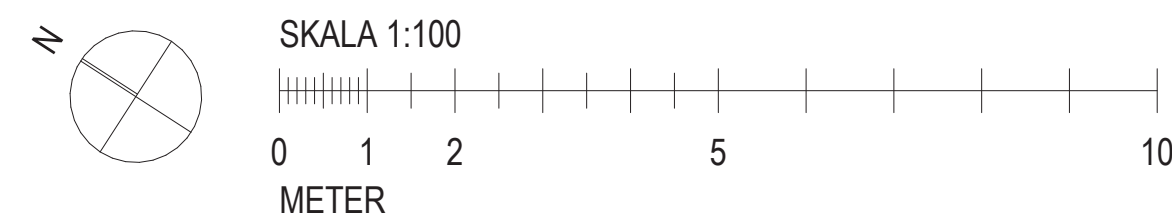

Bonum Brf Realen

Plan 11

Hus A
4 RoK
1101
A: 96 m²

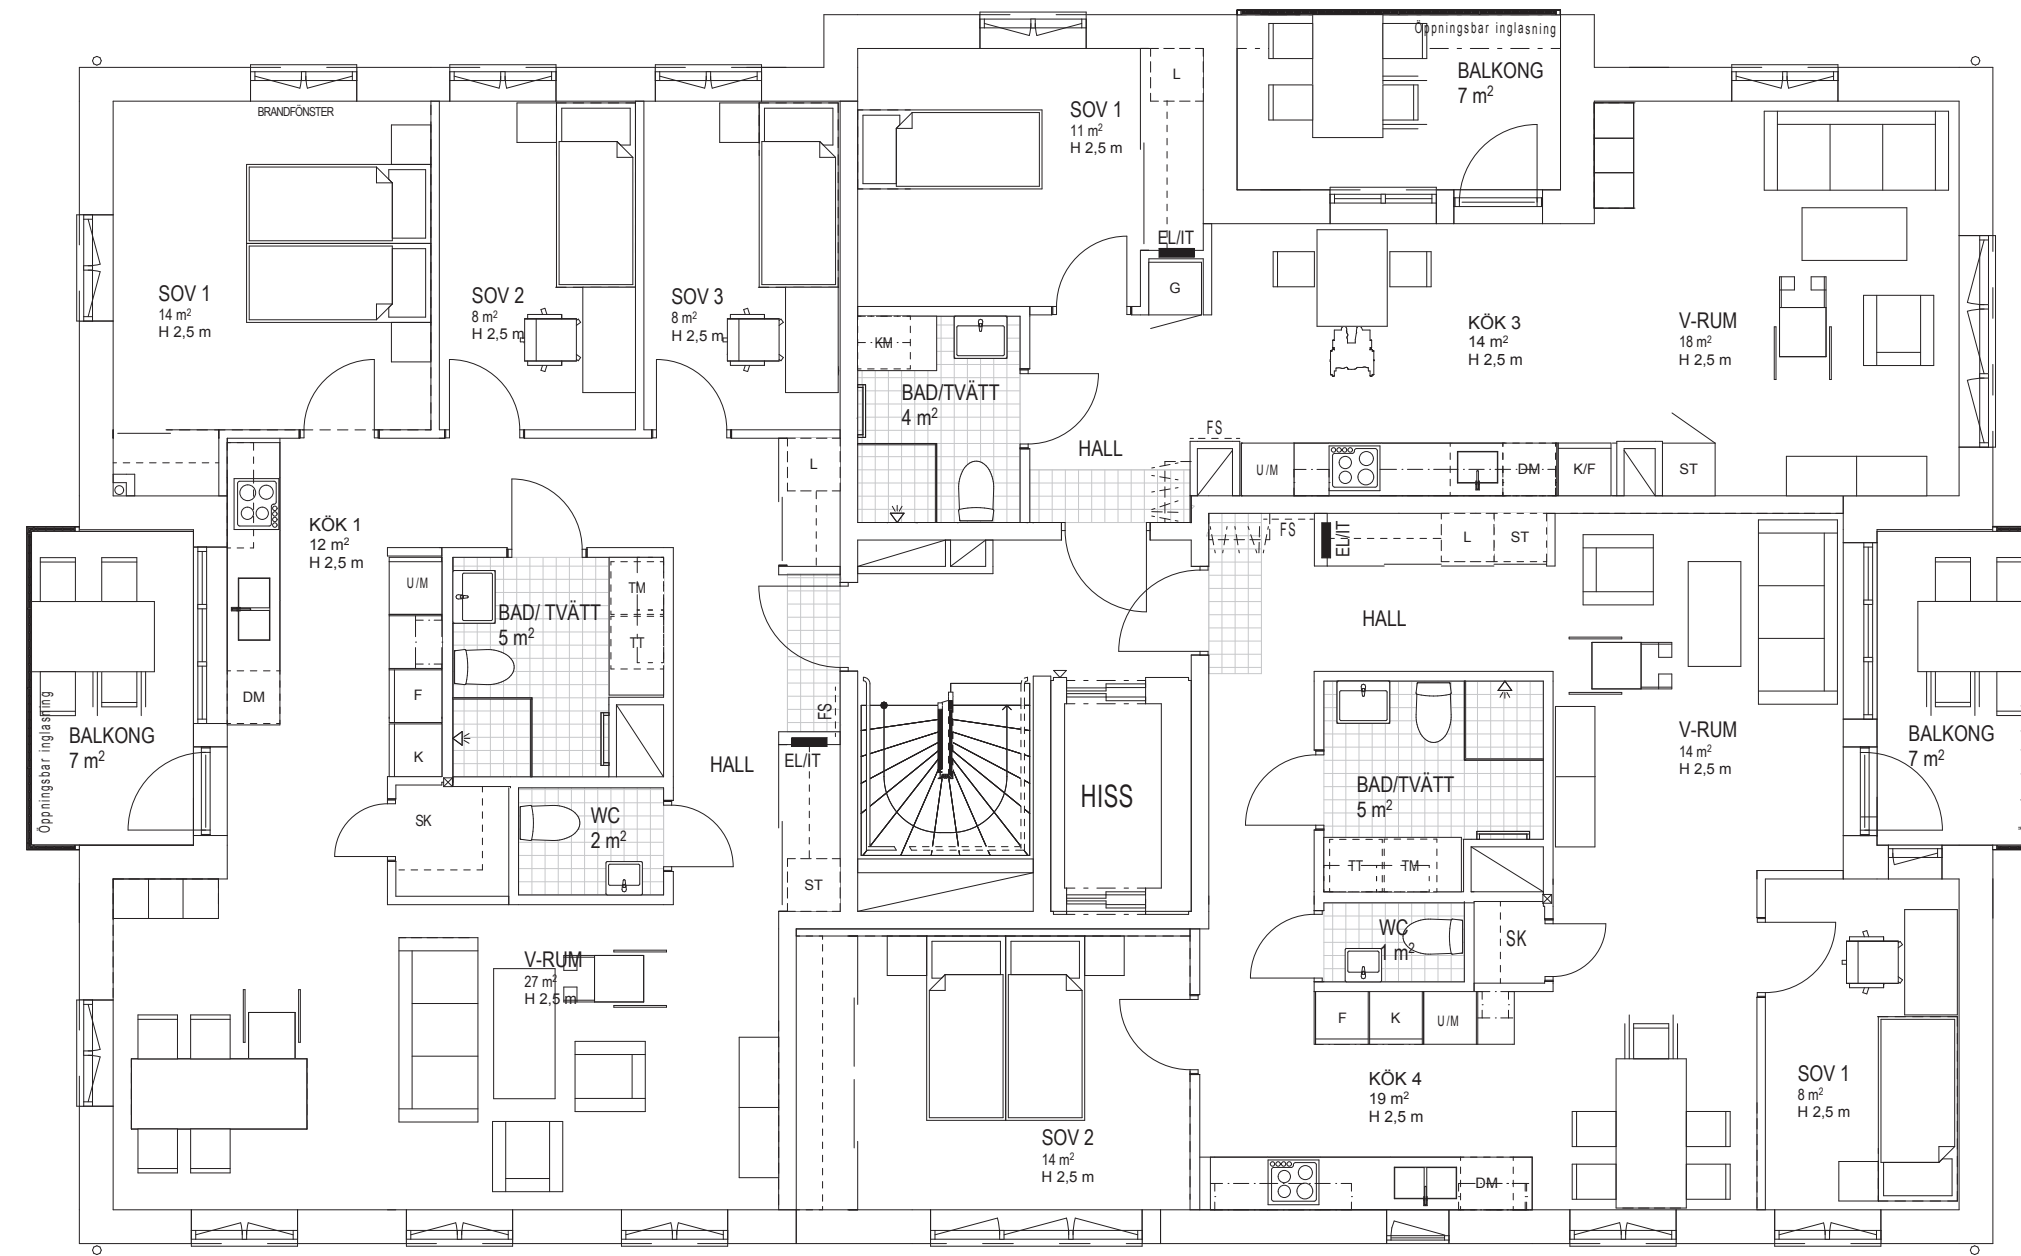


Hus A
2 RoK
1102
A: 53 m²

Hus A
3 RoK
1103
A: 77 m²

HUS A, PLAN 11

Hus B
4 RoK
2101
A: 96 m²

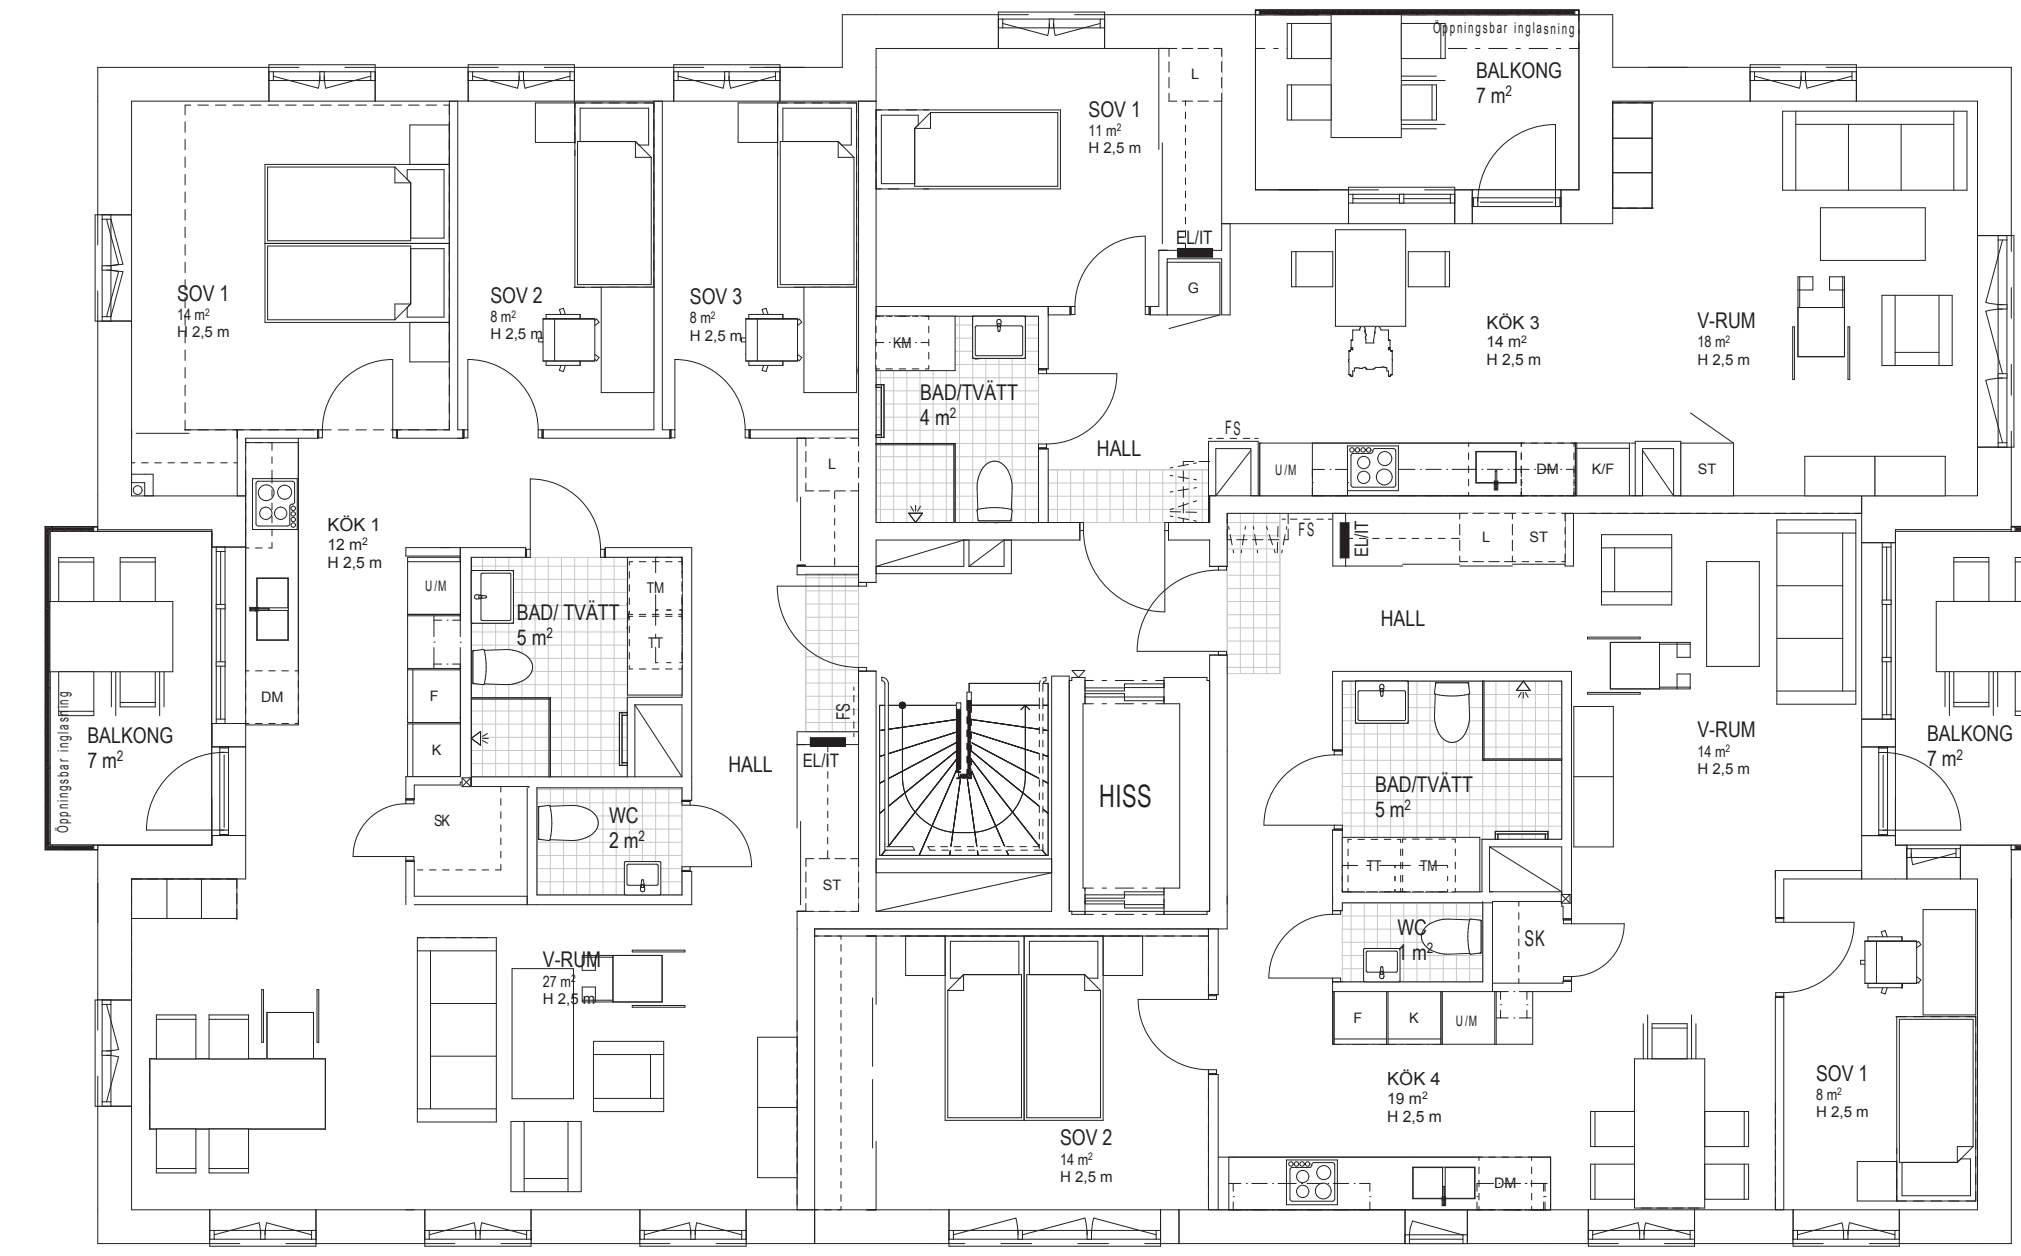


Hus B
2 RoK
2102
A: 53 m²

Hus B
3 RoK
2103
A: 77 m²

HUS B, PLAN 11

Hus C
4 RoK
3101
A: 96 m²

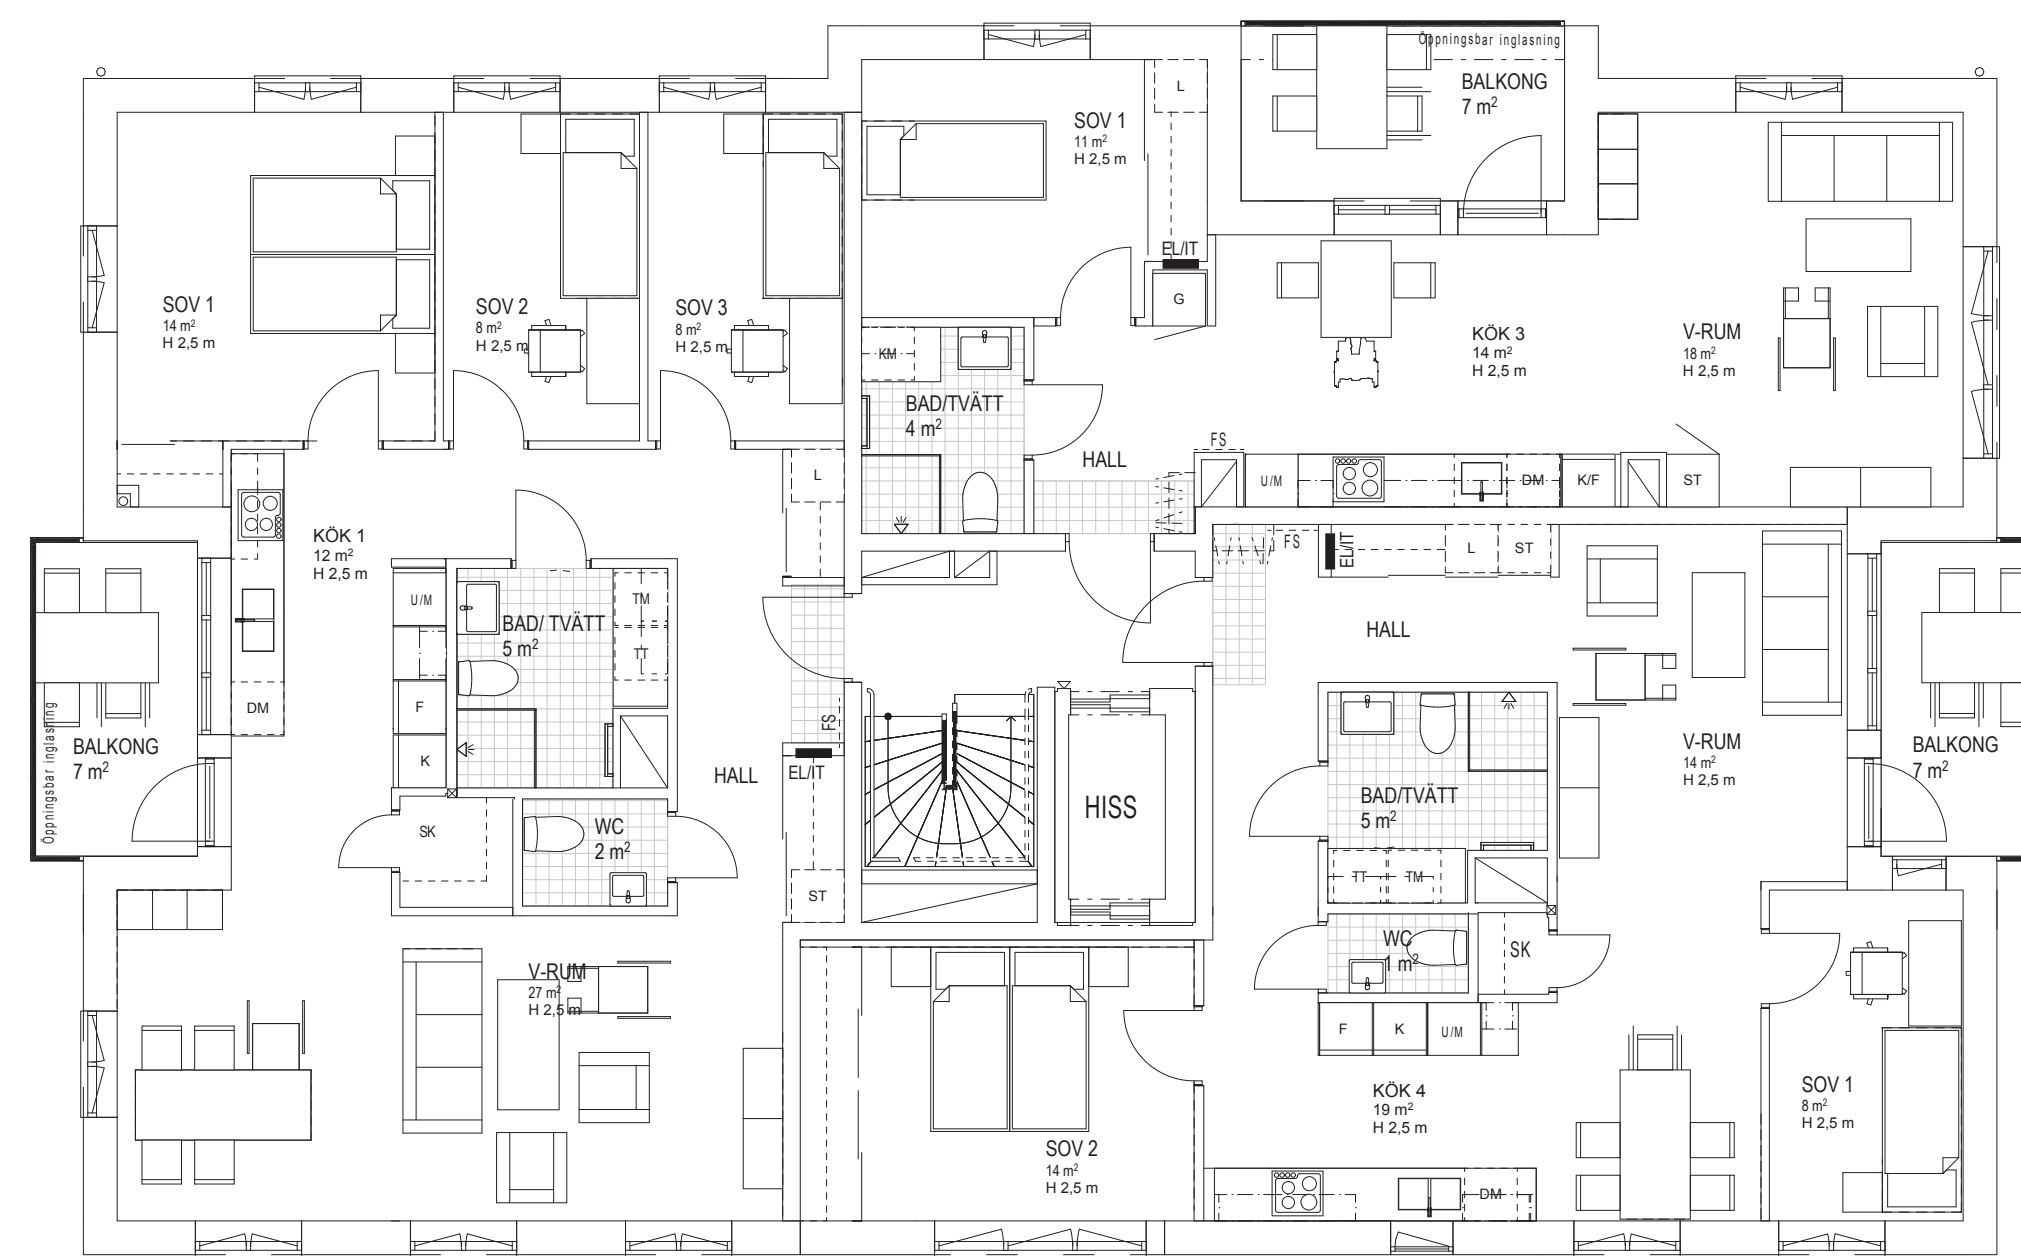


Hus C
2 RoK
3102
A: 53 m²

Hus C
3 RoK
3103
A: 77 m²

HUS C, PLAN 11

Hus D
4 RoK
4101
A: 96 m²

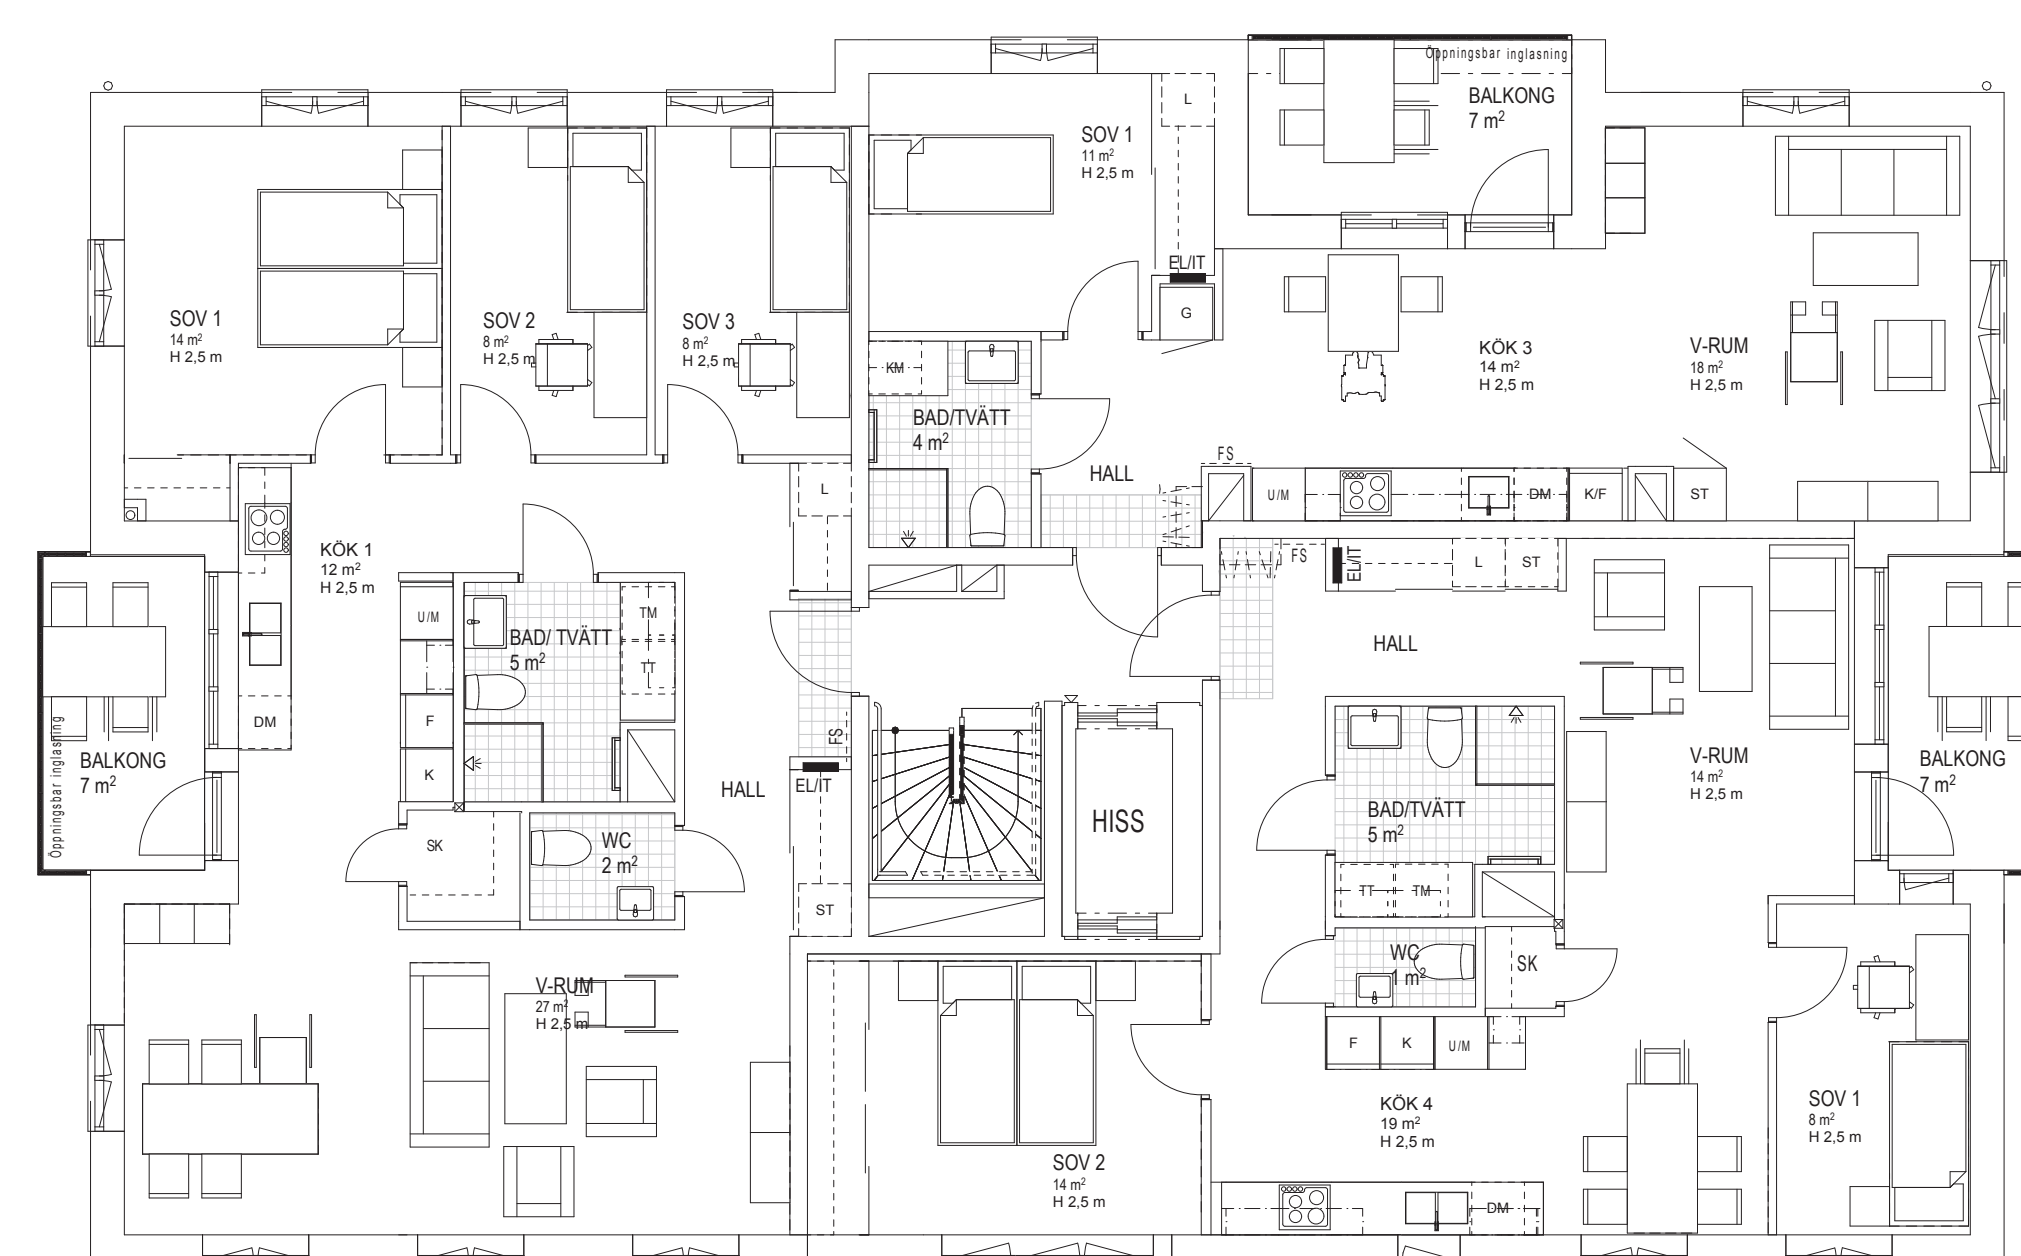

Hus D
2 RoK
4102
A: 53 m²


Hus D
3 RoK
4103
A: 77 m²

HUS D, PLAN 11

FÖRKLARINGAR


ALLA MÅTT ANGES I MILLIMETER. PLUSHÖJDER ANGES I METER. HÖJDSYSTEM RH 2000.

- +XX,XX PLUSHÖJD FÄRDIGT GOLV
- BRANDCELLSGRÄNS EI60
- VÄNDCIRKEL FÖR RULLSTOL
1300 mm I LGH
1500 mm I ÖVRIGA UTRYMMEN
- AK ARMBÅGSKONTAKT TILL
DÖRRÖPPNARE
- ▽ HISSKNAPP
- BV BARNVAGN
- VTV PLATS FÖR VÄGGTV
- ⊗ PELARE
- ▧ SNEDTAK MED 50° LUTNING
- ▨ STÄNGT UTRYMME

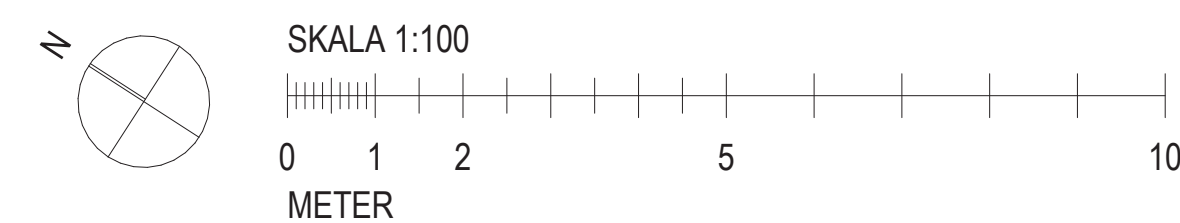


Bonum Brf Realen


Plan 12

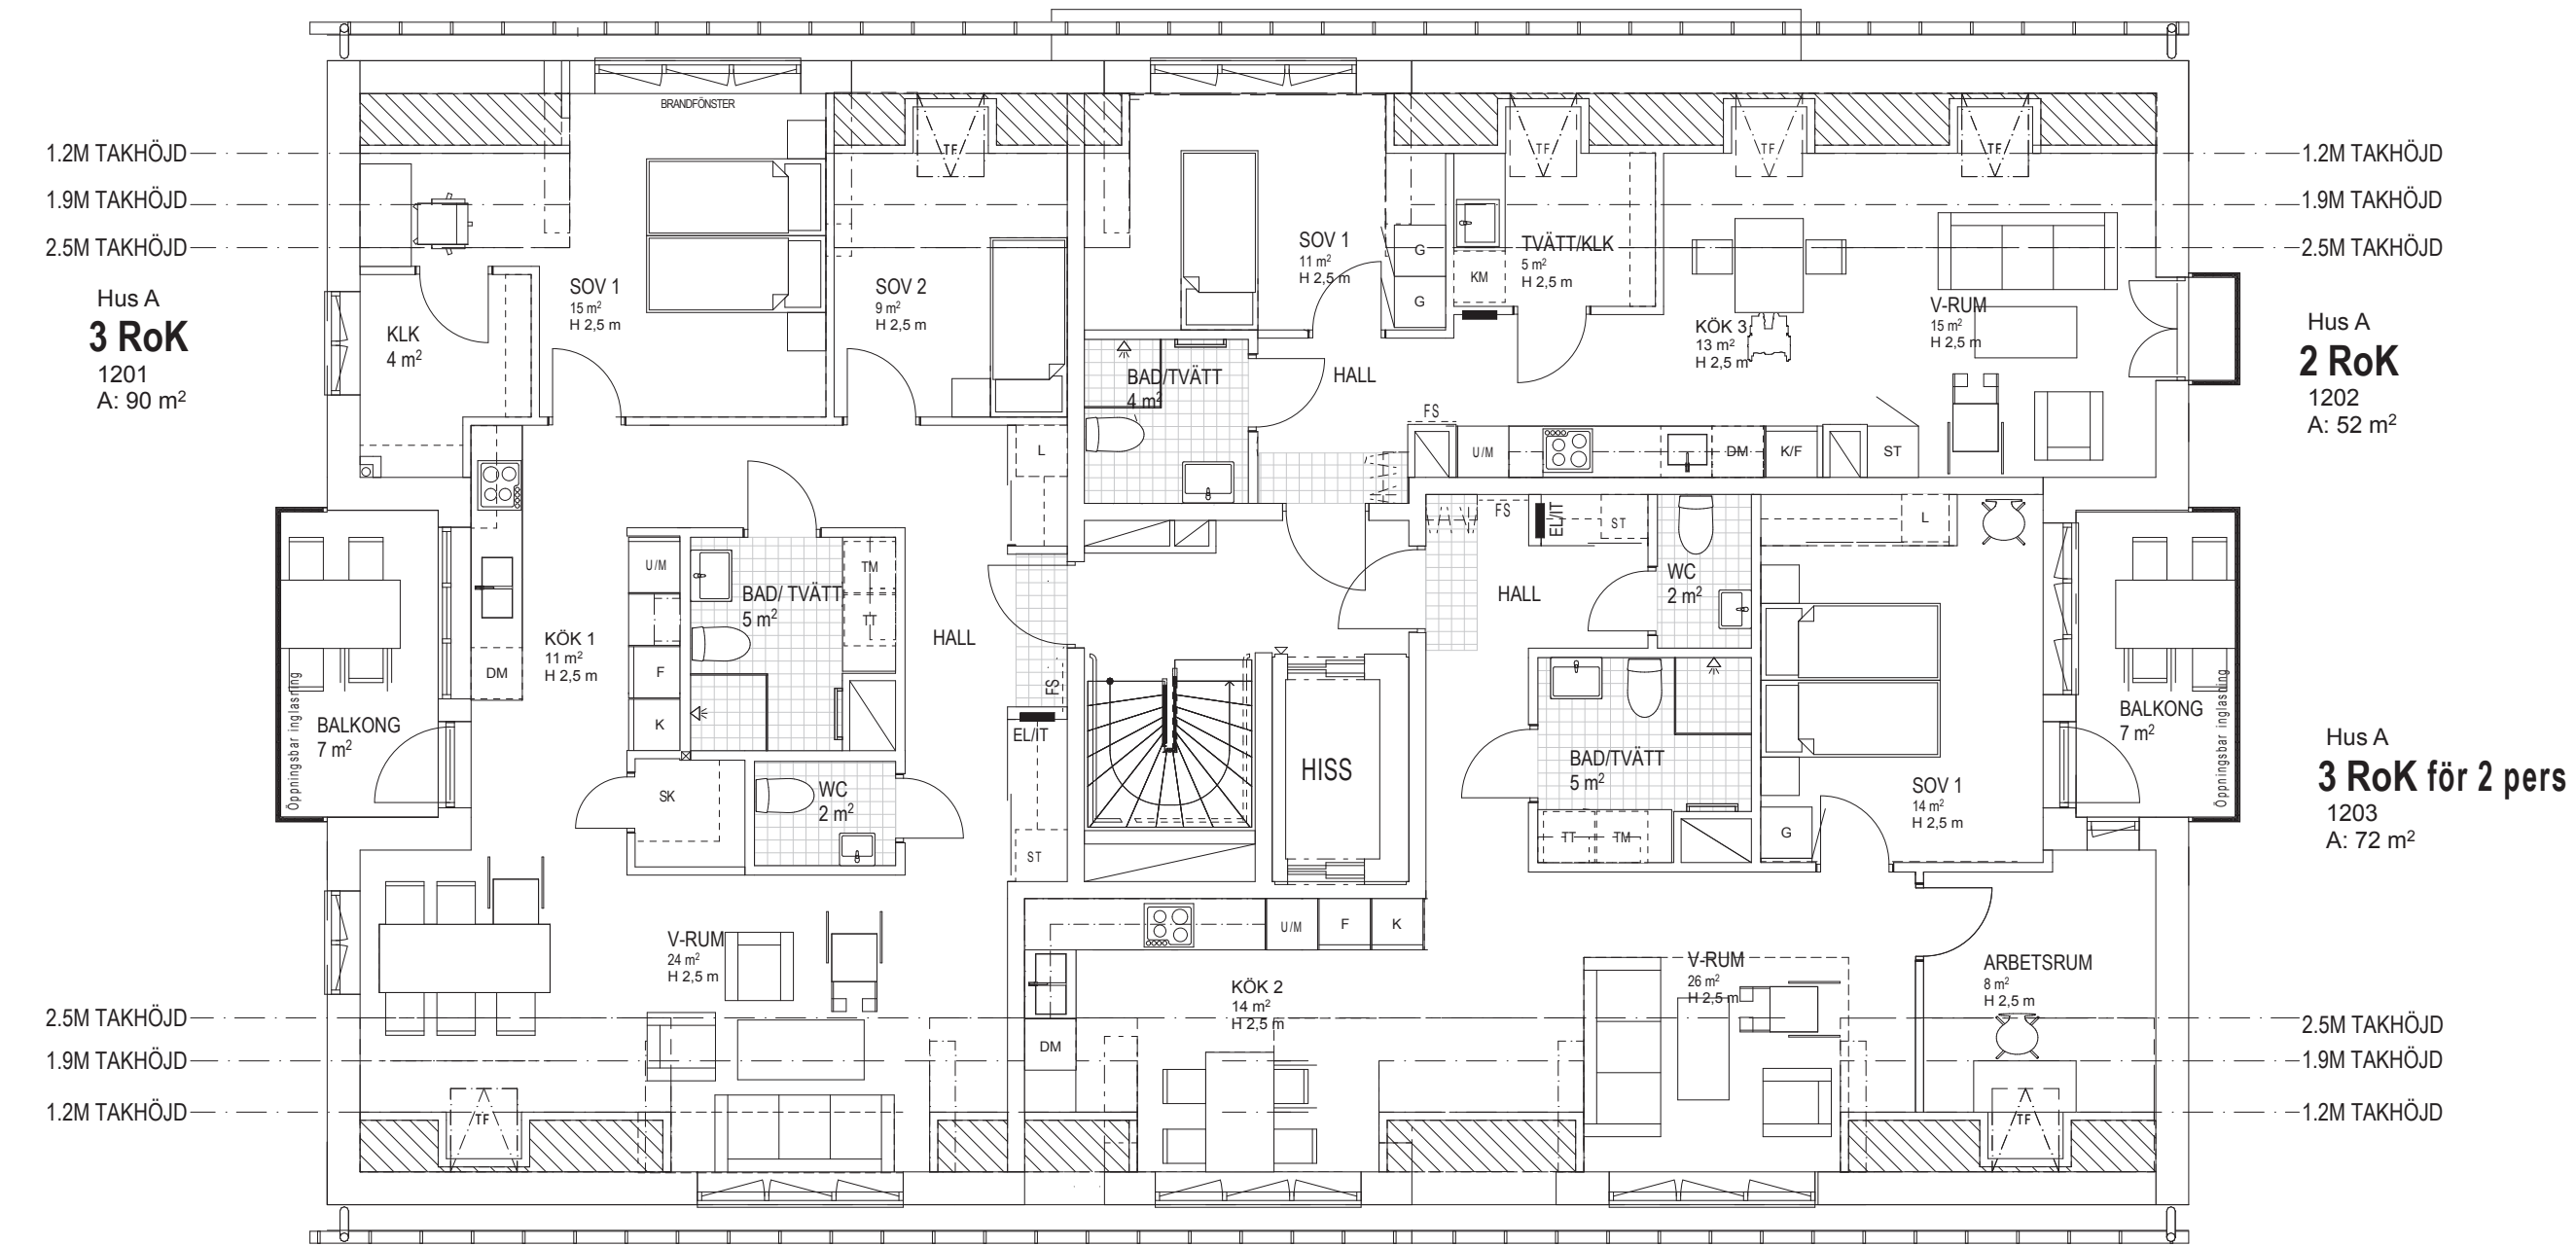


HUS A, PLAN 12

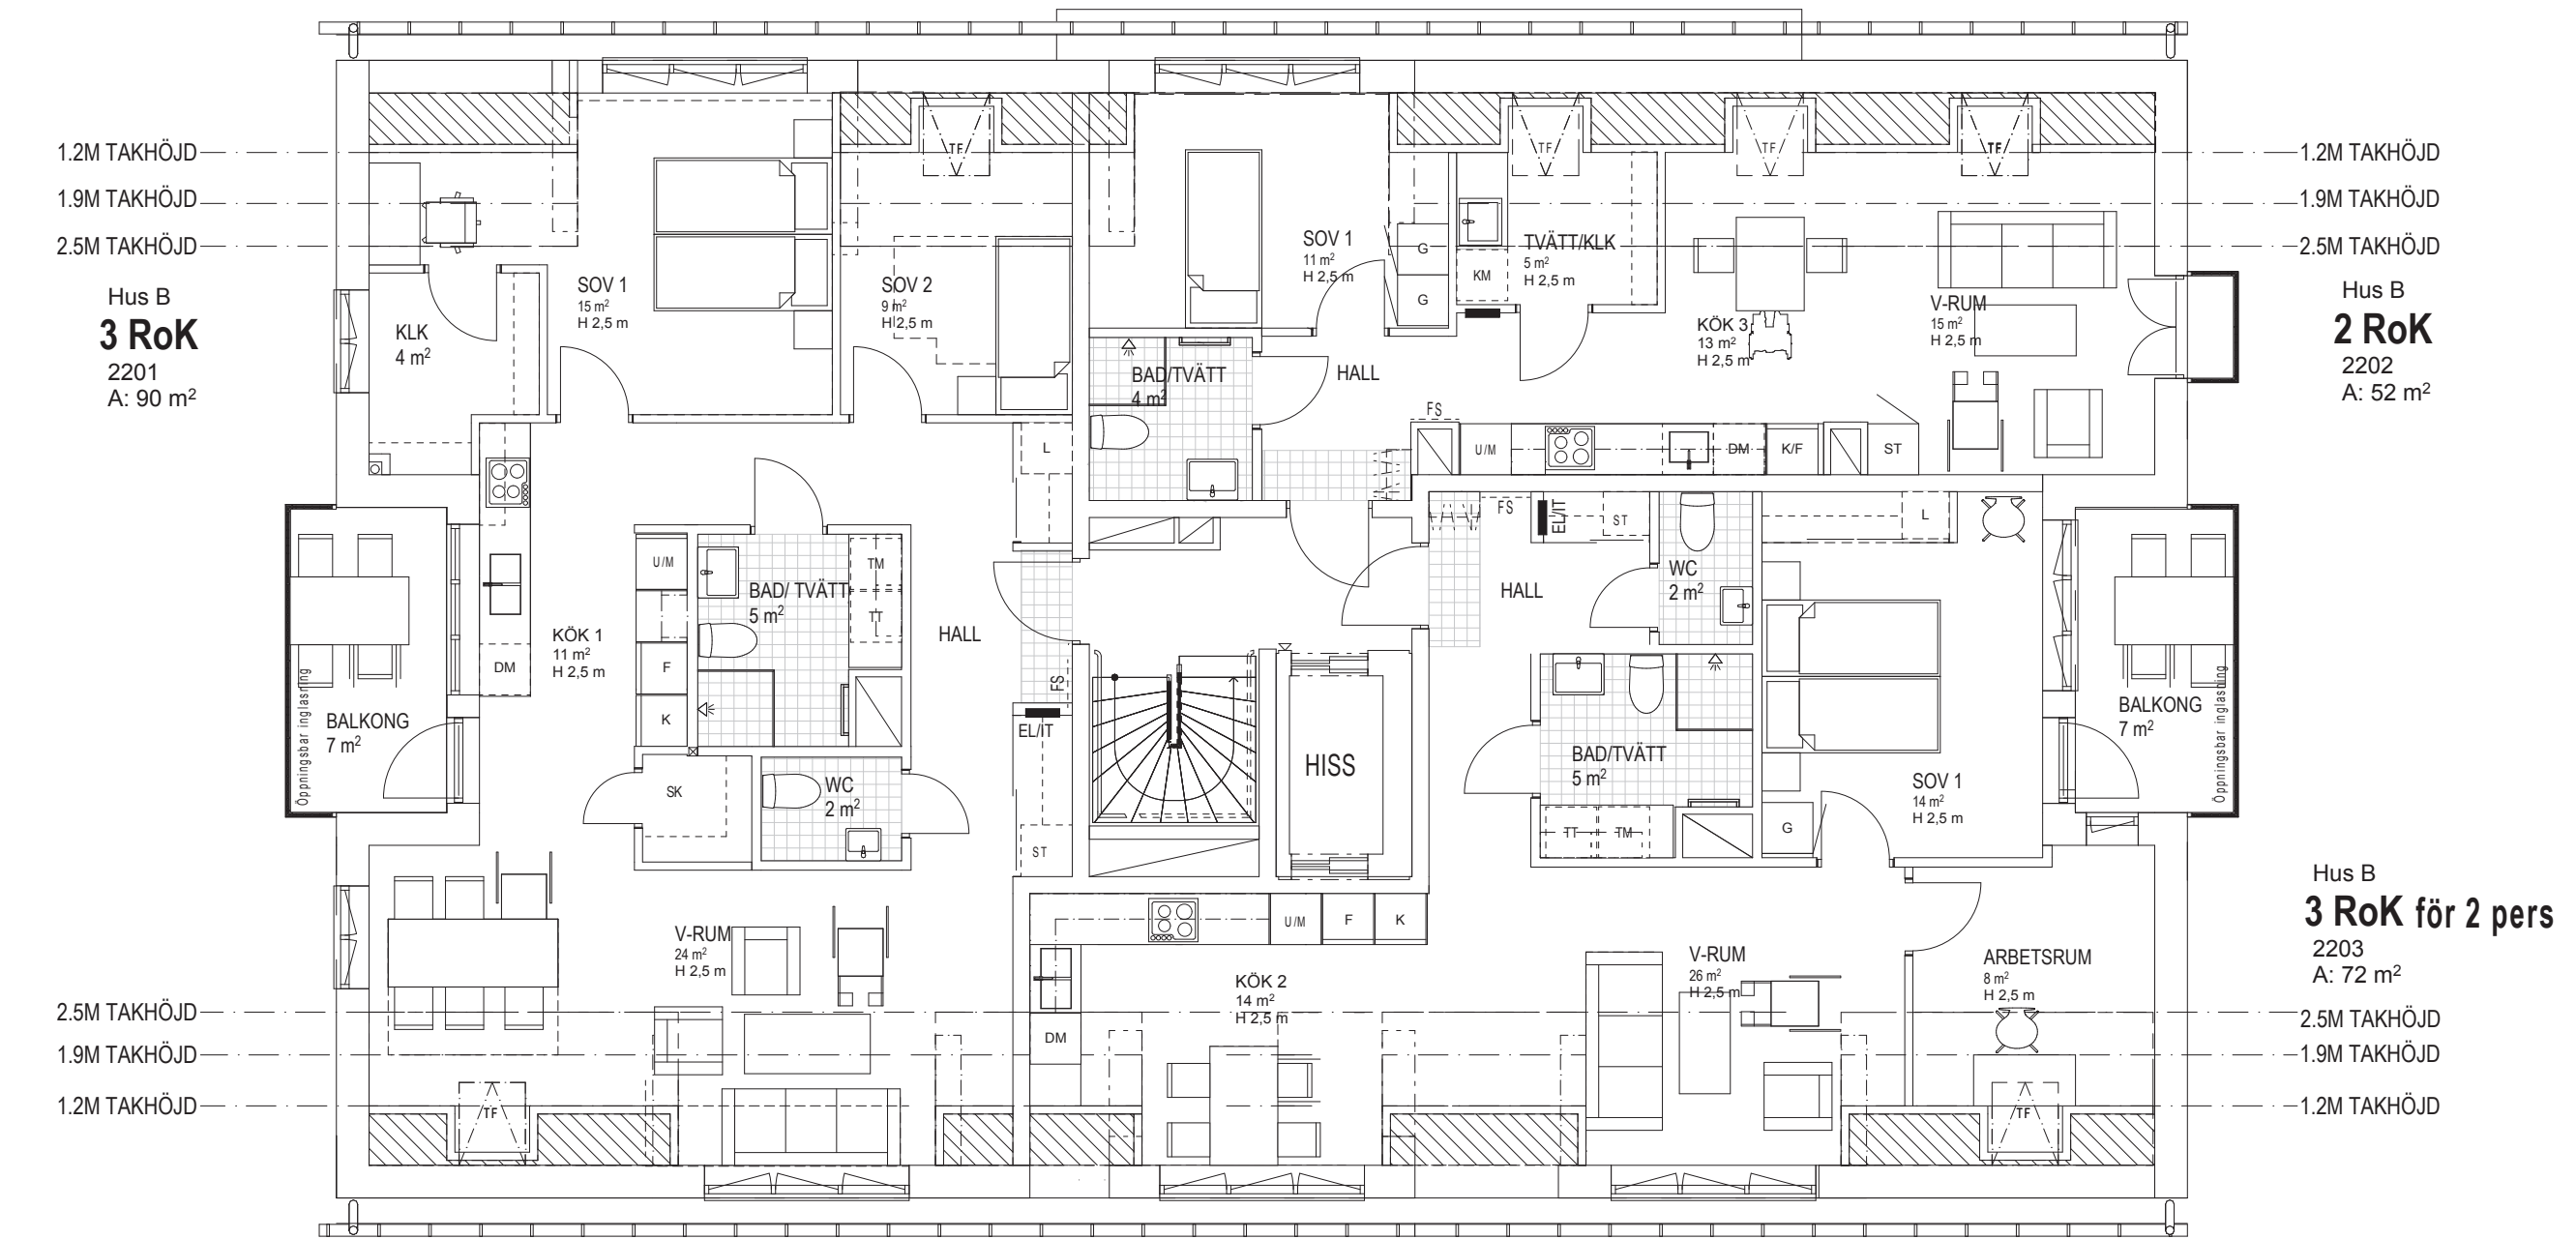

HUS B, PLAN 12

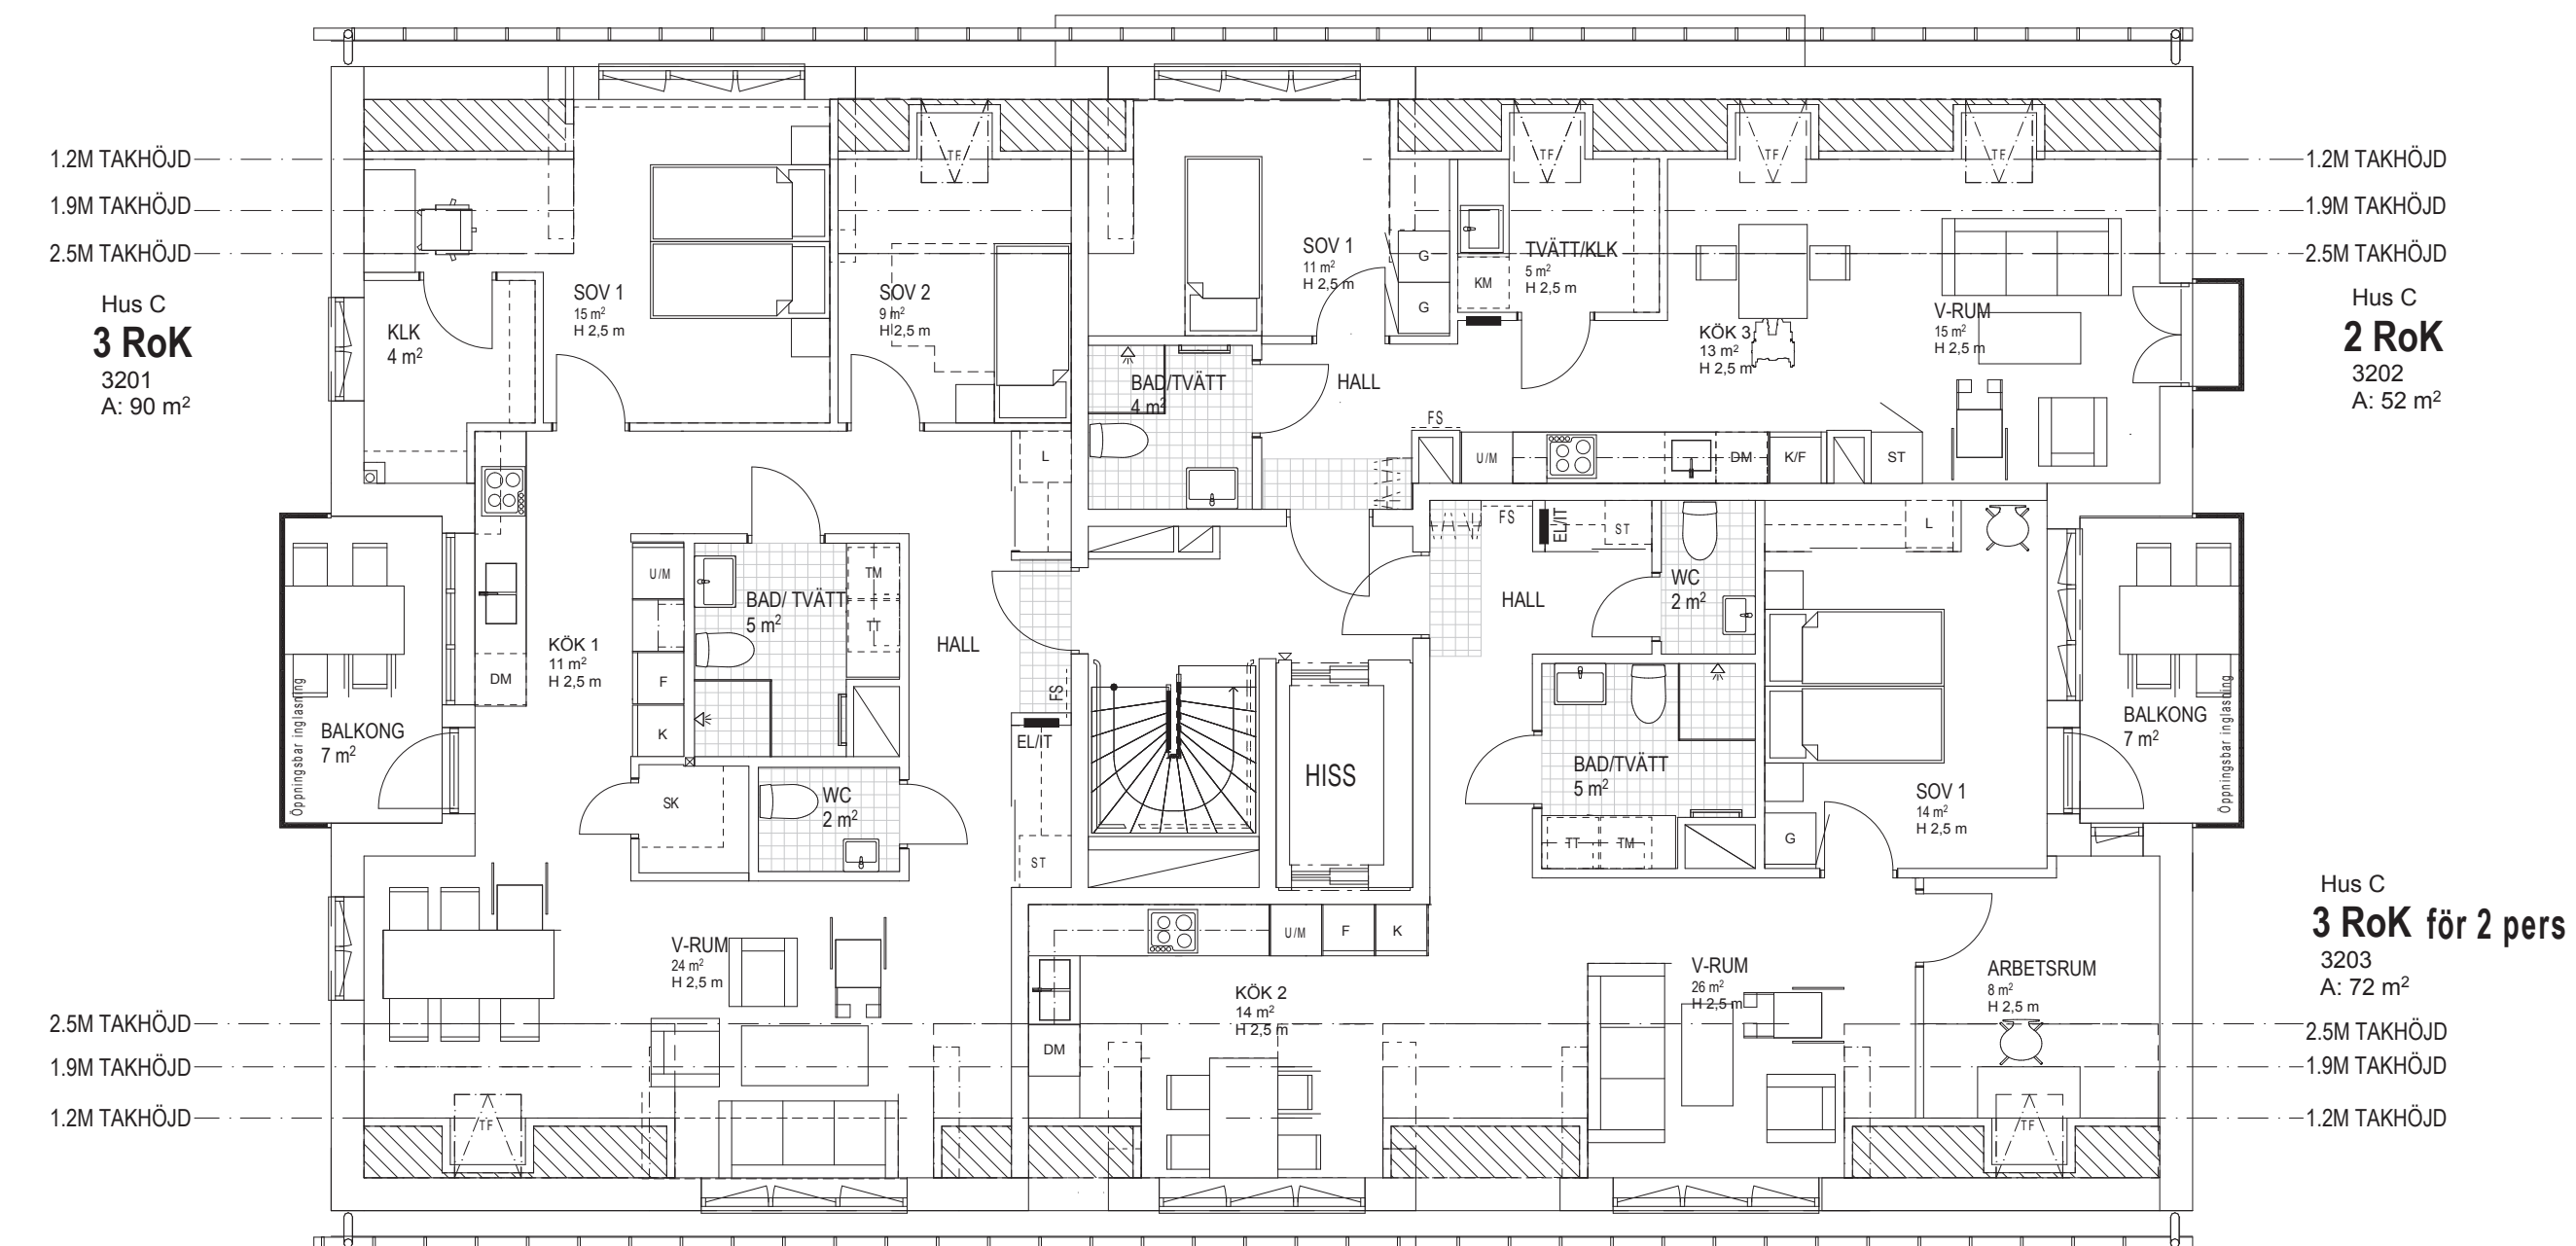

HUS C, PLAN 12

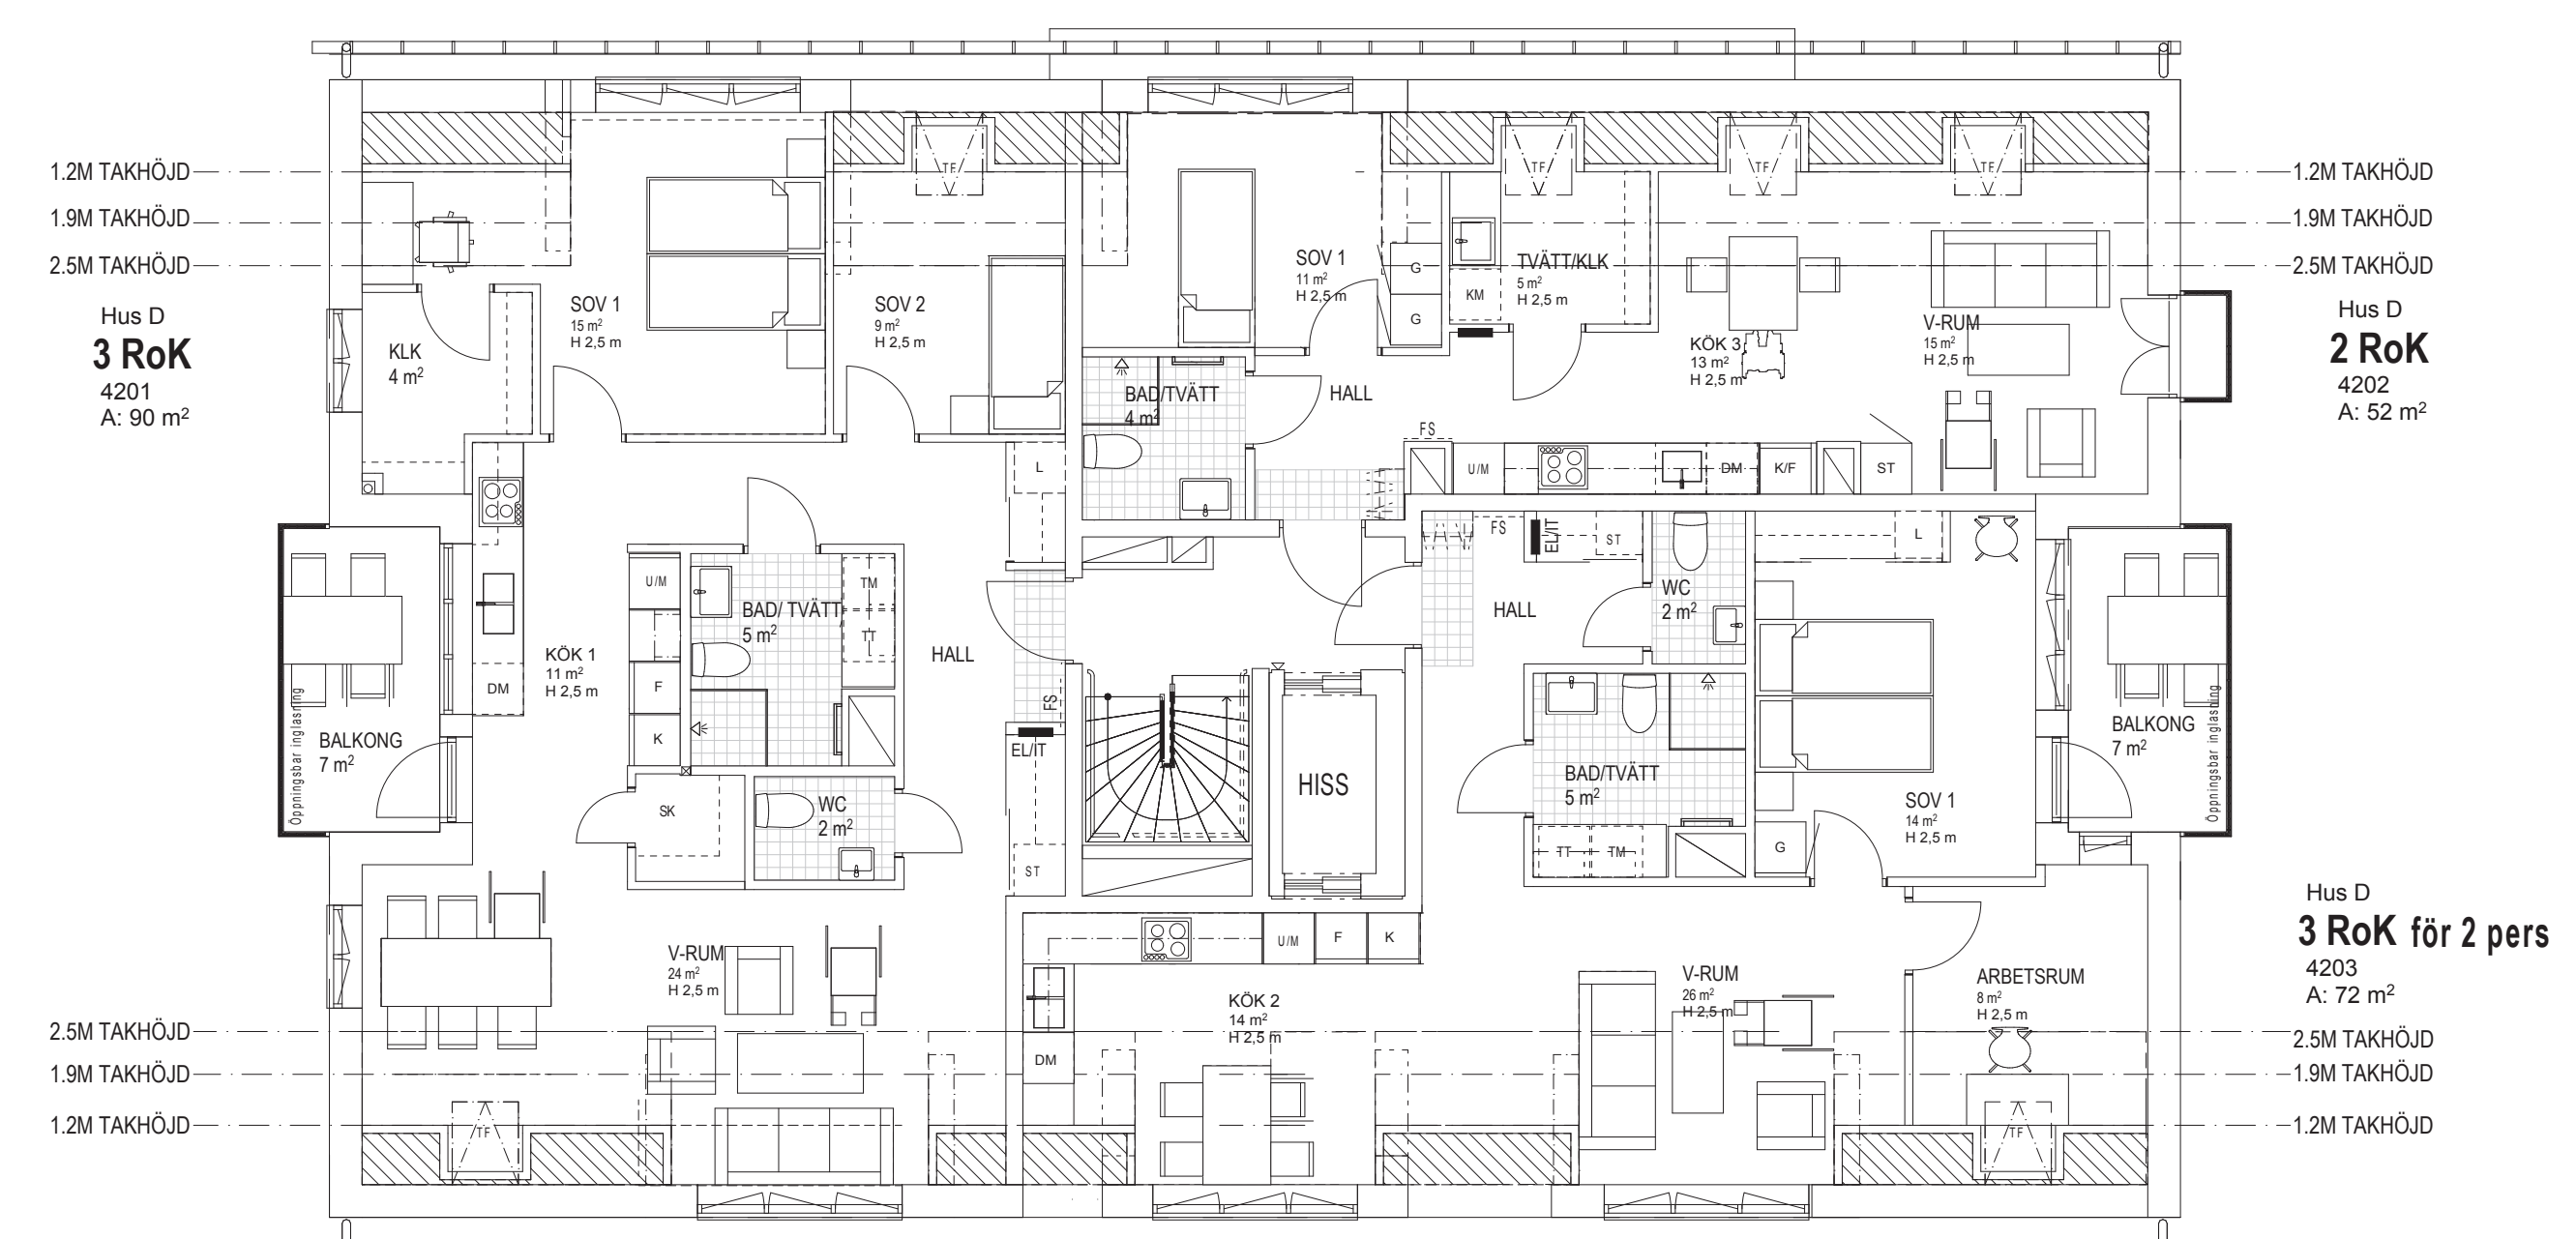


HUS D, PLAN 12

FÖRKLARINGAR


ALLA MÅTT ANGES I MILLIMETER. PLUSHÖJDER ANGES I METER. HÖJDSYSTEM RH 2000.

- +XX,XX PLUSHÖJD FÄRDIGT GOLV
- BRANDCELLSGRÄNS EI60
- VÄNDCIRKEL FÖR RULLSTOL
1300 mm I LGH
1500 mm I ÖVRIGA UTRYMMEN
- AK ARMBÅGSKONTAKT TILL
DÖRRÖPPNARE
- ▽ HISSKNAPP
- BV BARNVAGN
- VTV PLATS FÖR VÄGGTV
- ⊗ PELARE
- ▧ SNEDTAK MED 50° LUTNING
- ▨ STÄNGT UTRYMME

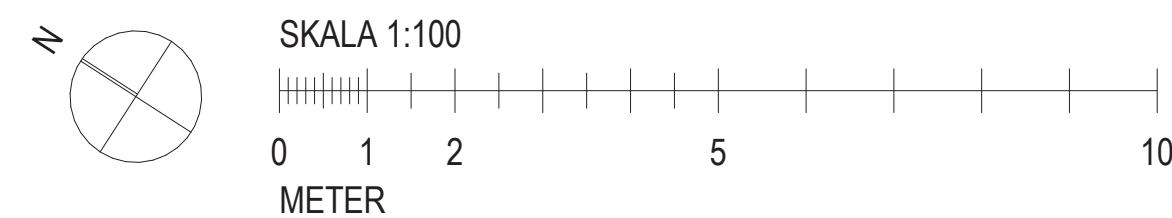


Bonum Brf Realen


Plan 13

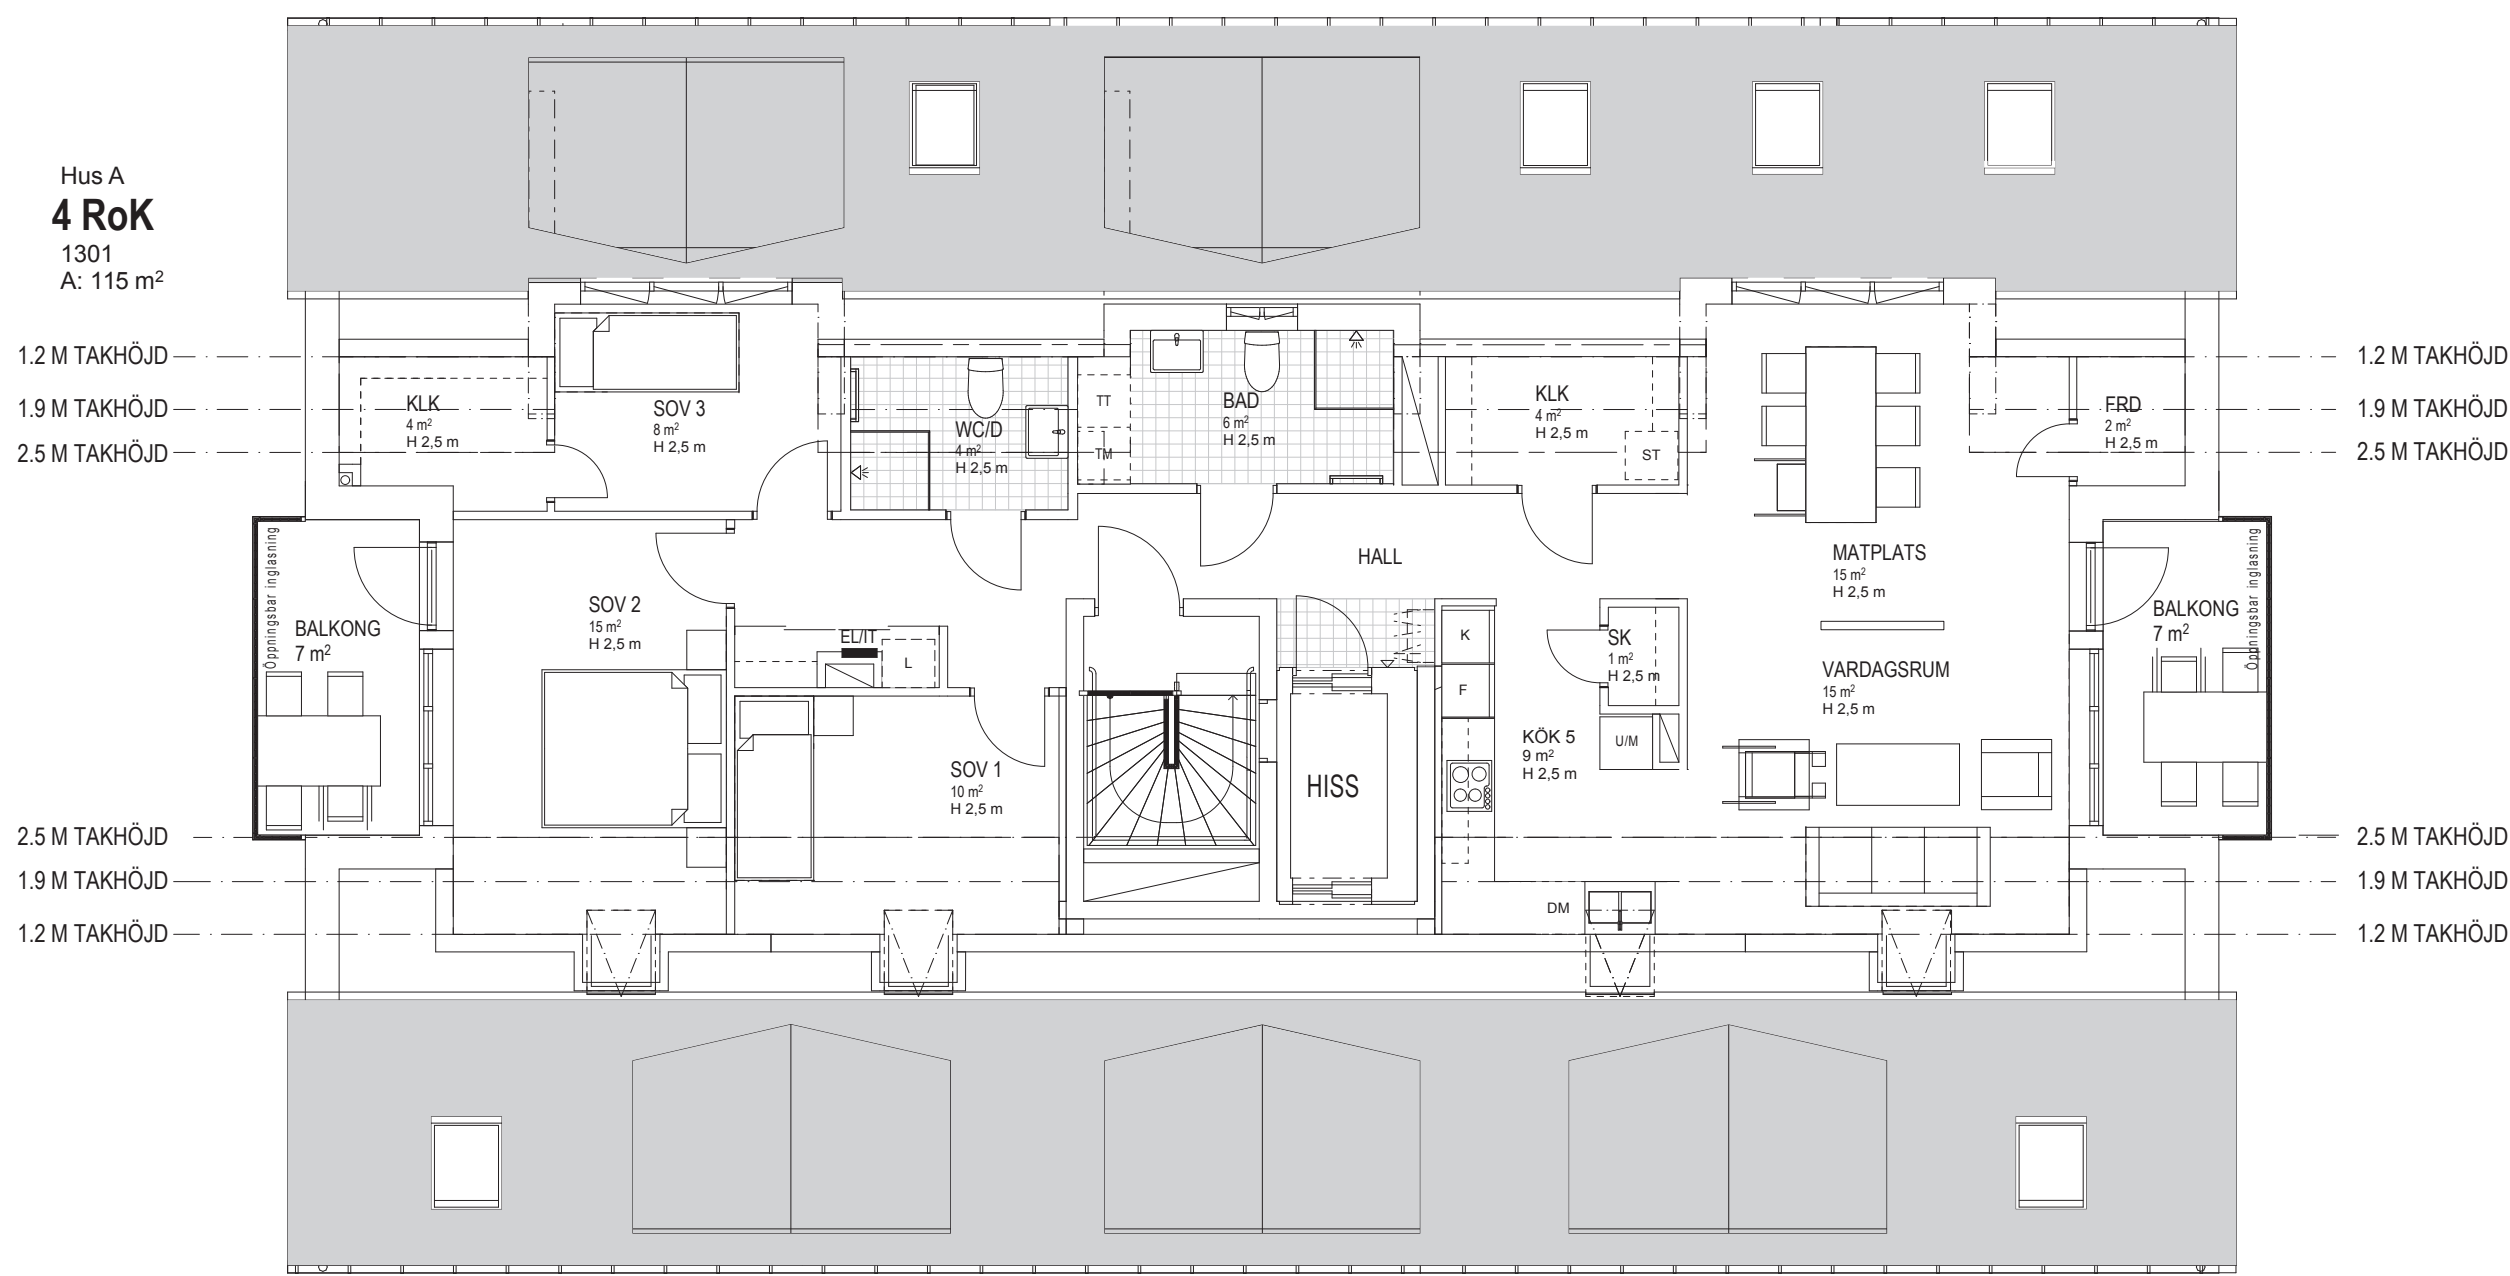


HUS A, PLAN 13

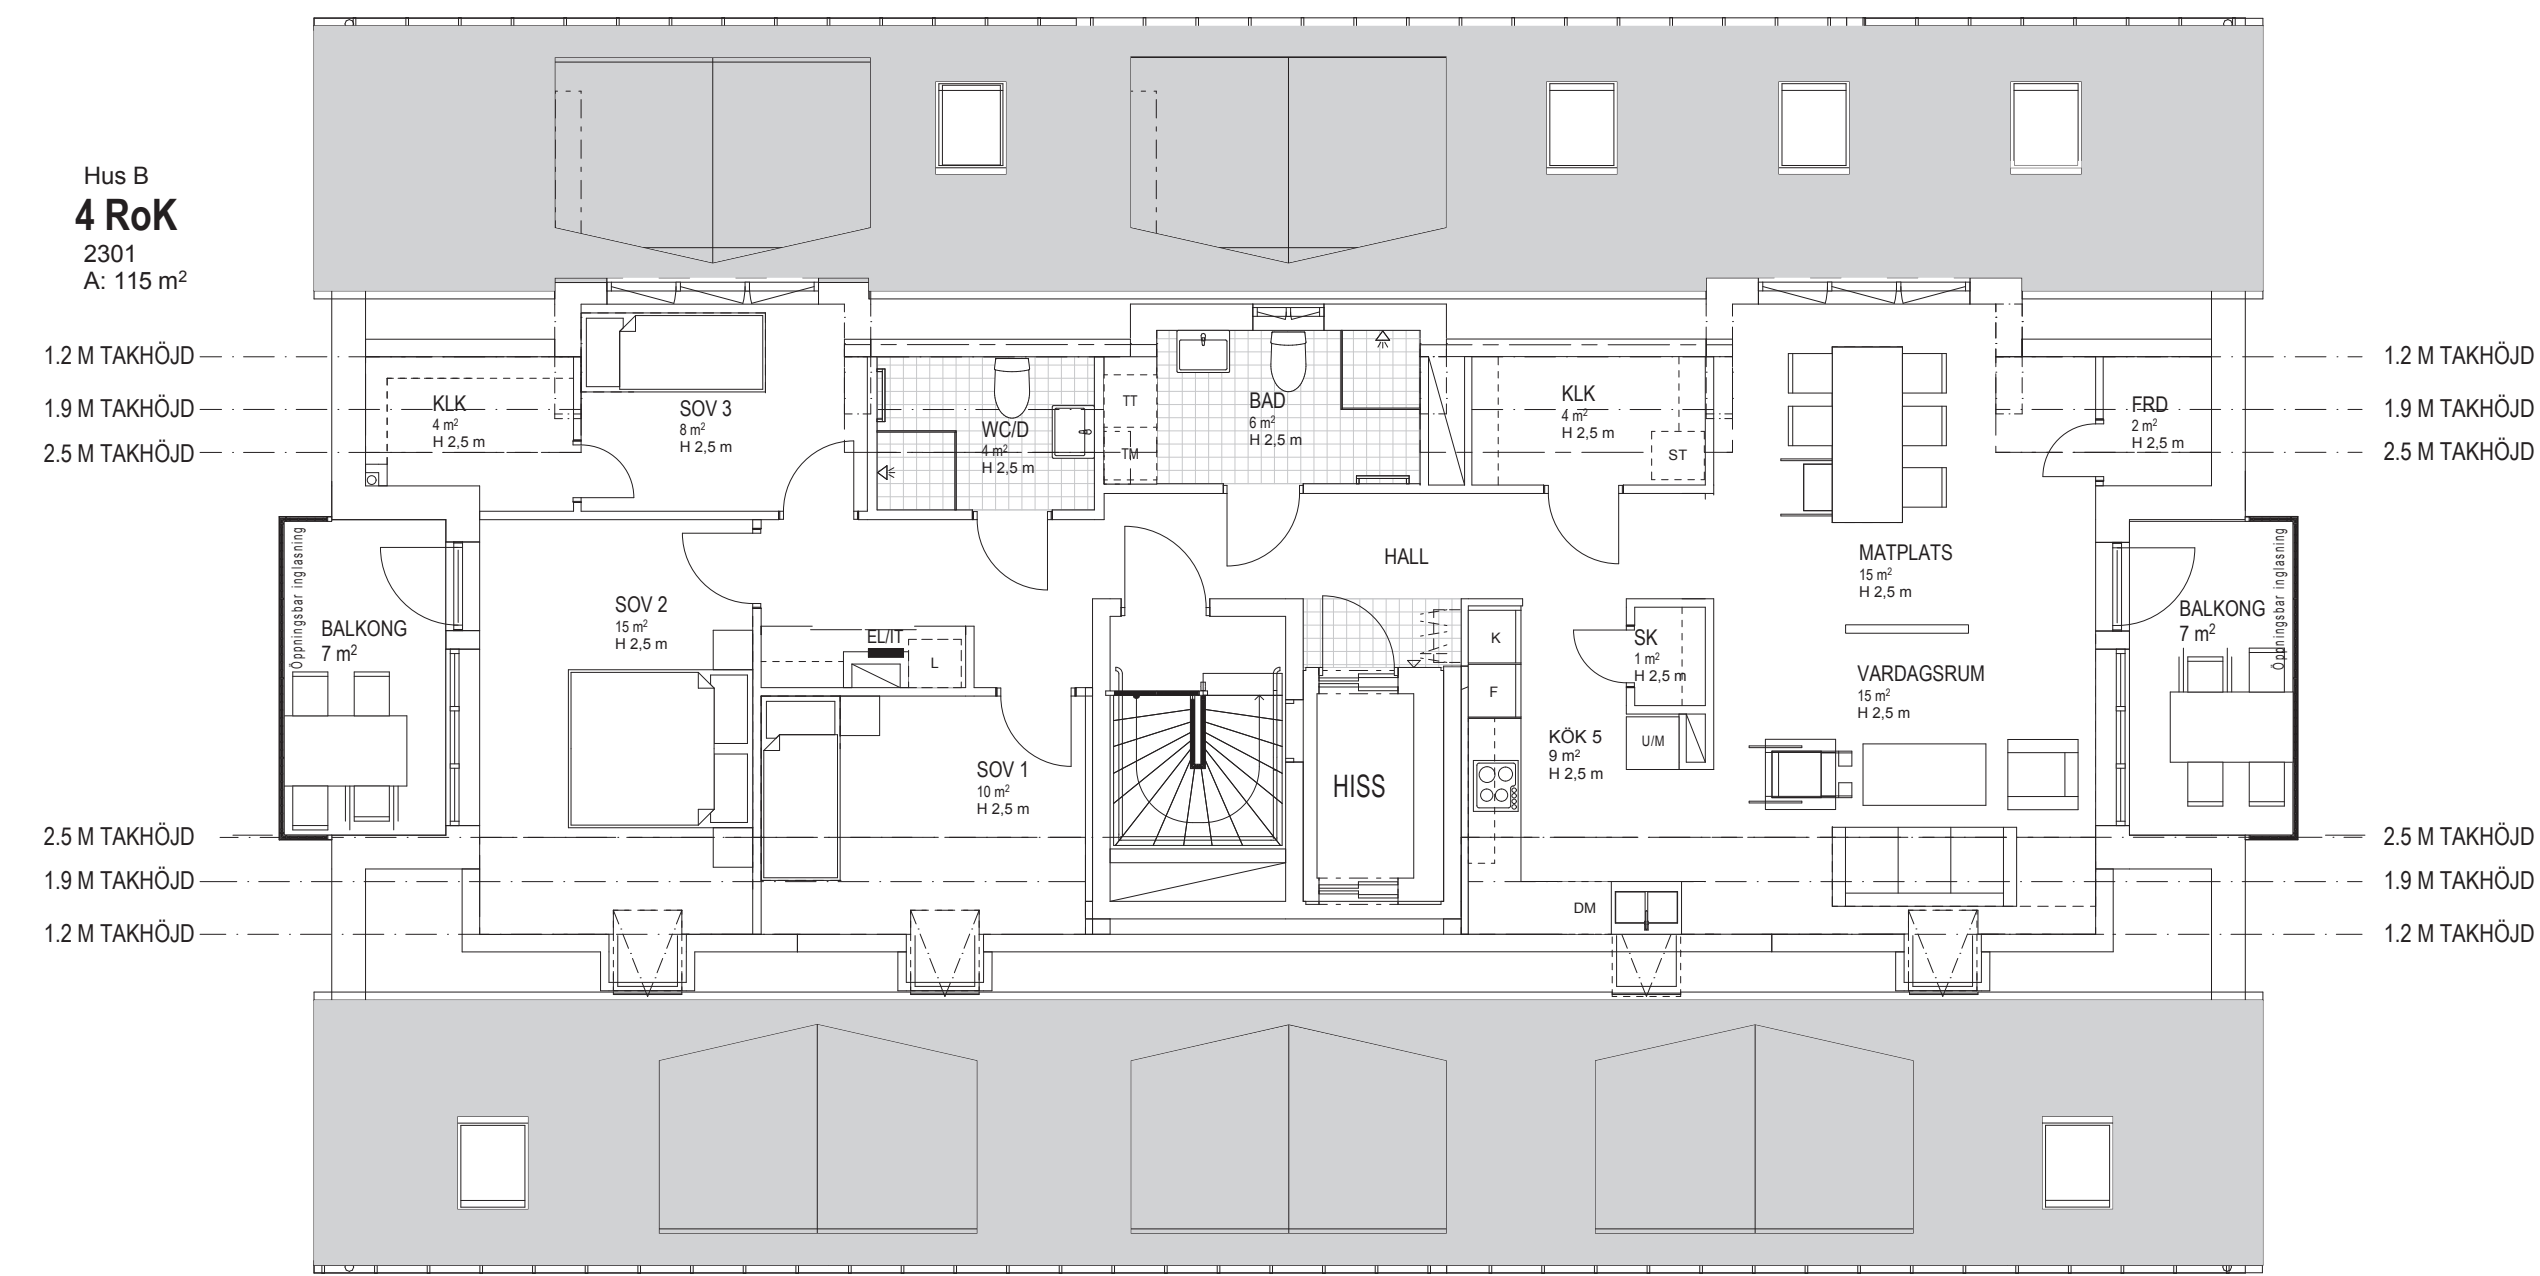

HUS B, PLAN 13

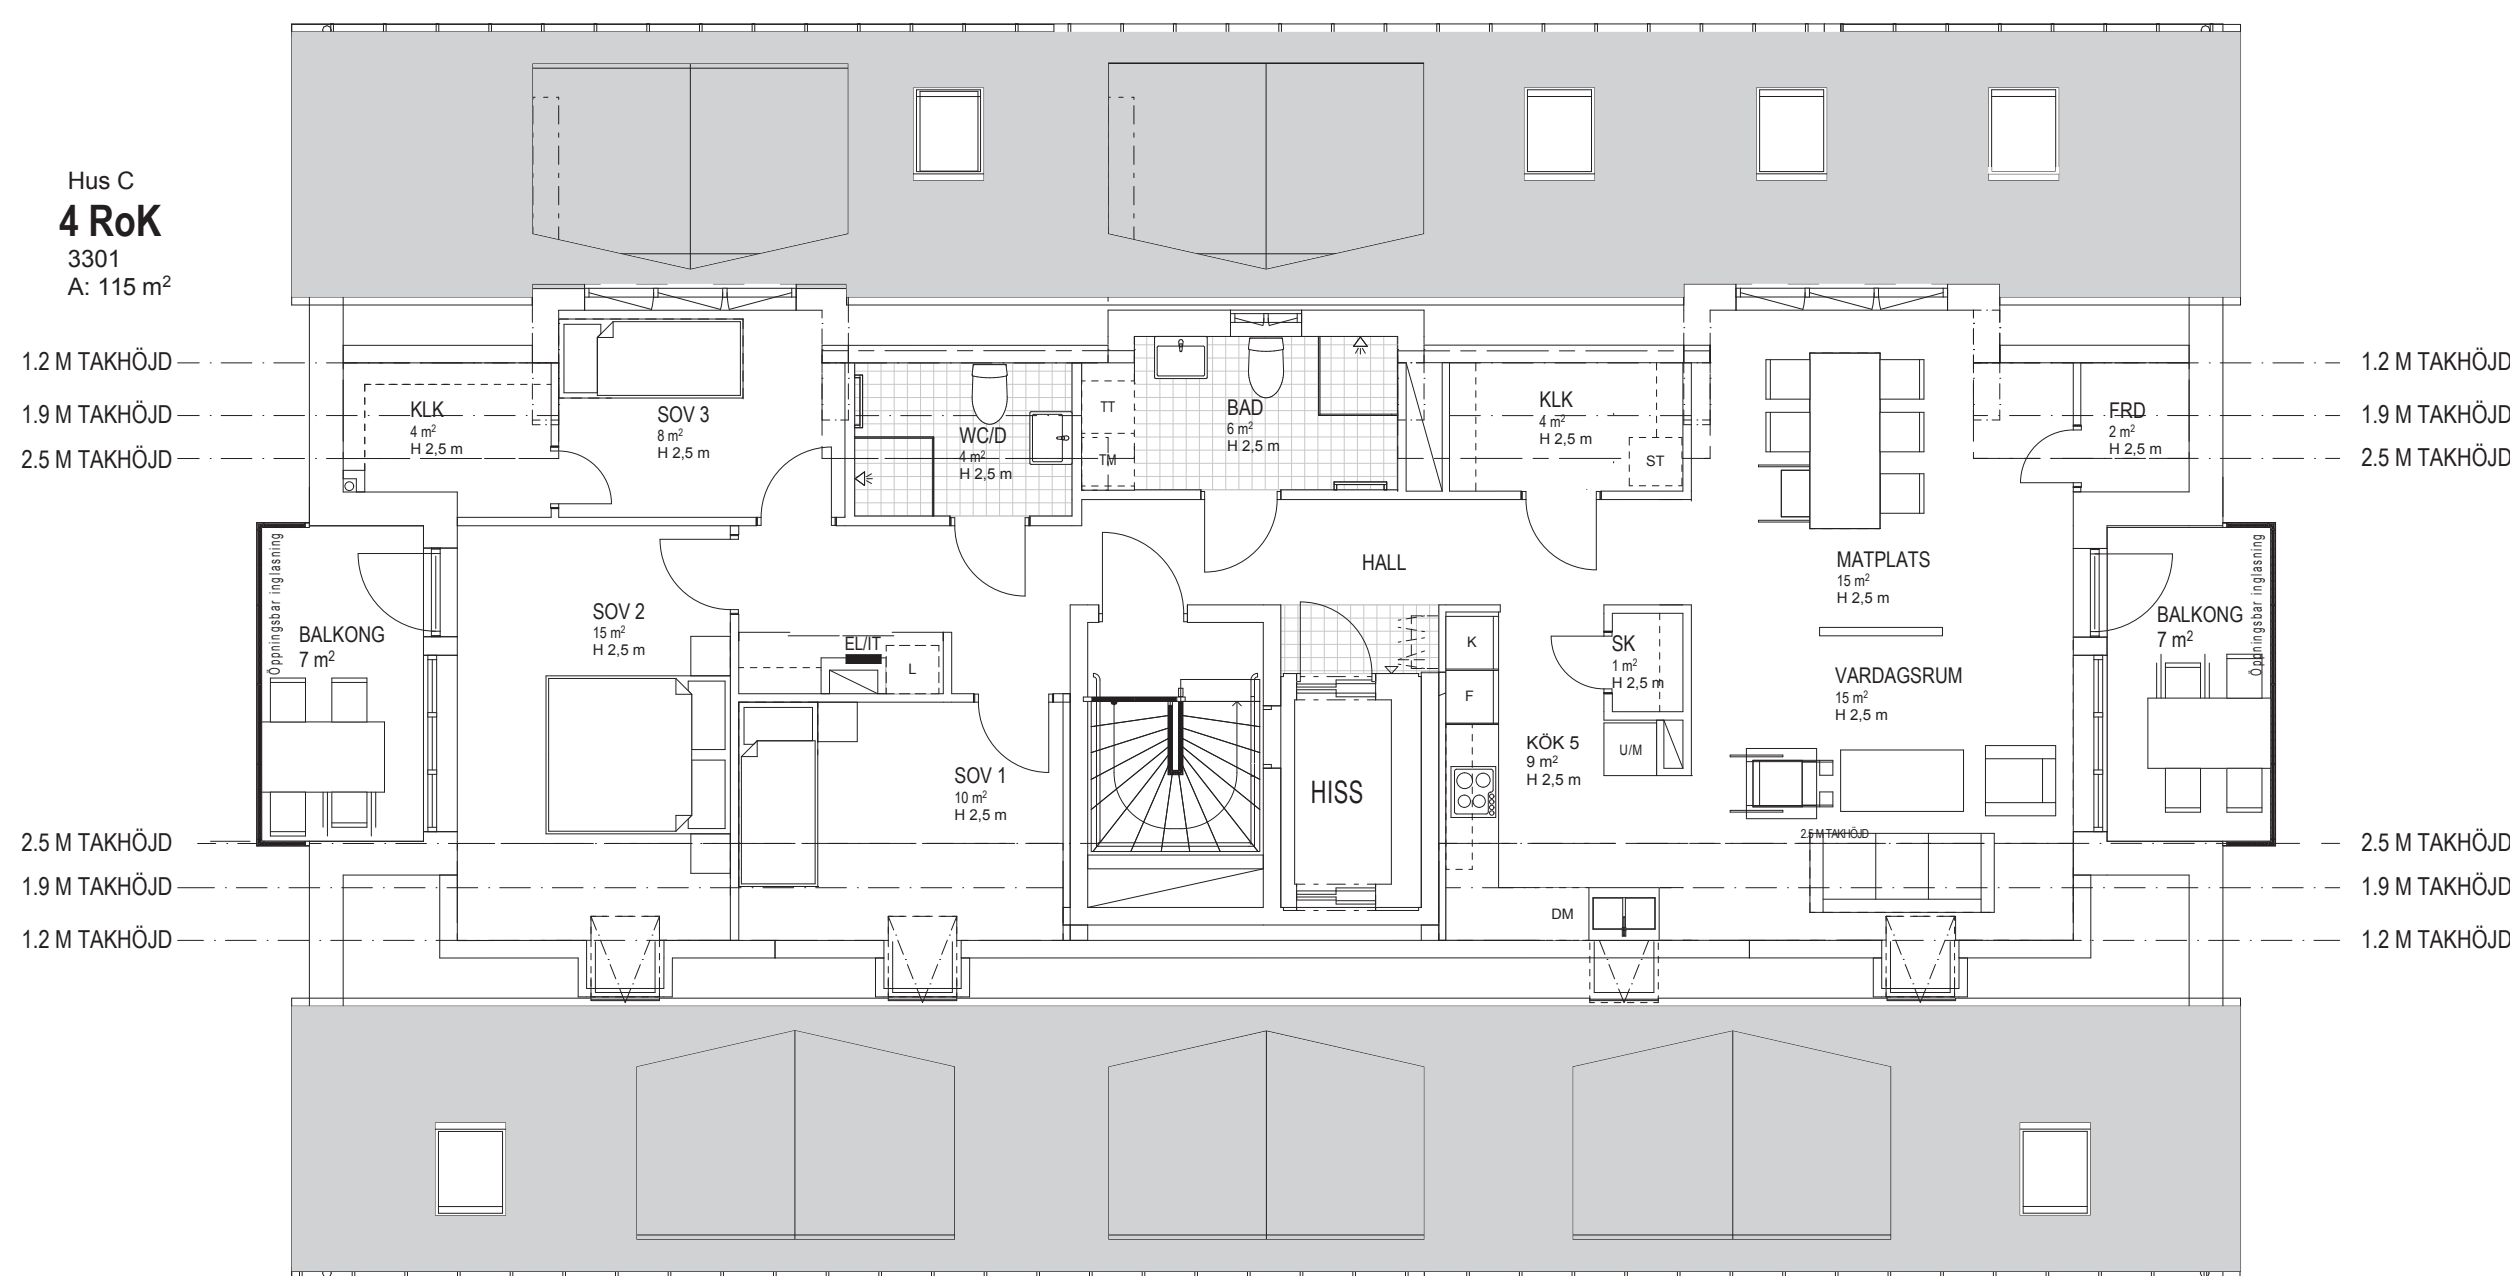

HUS C, PLAN 13

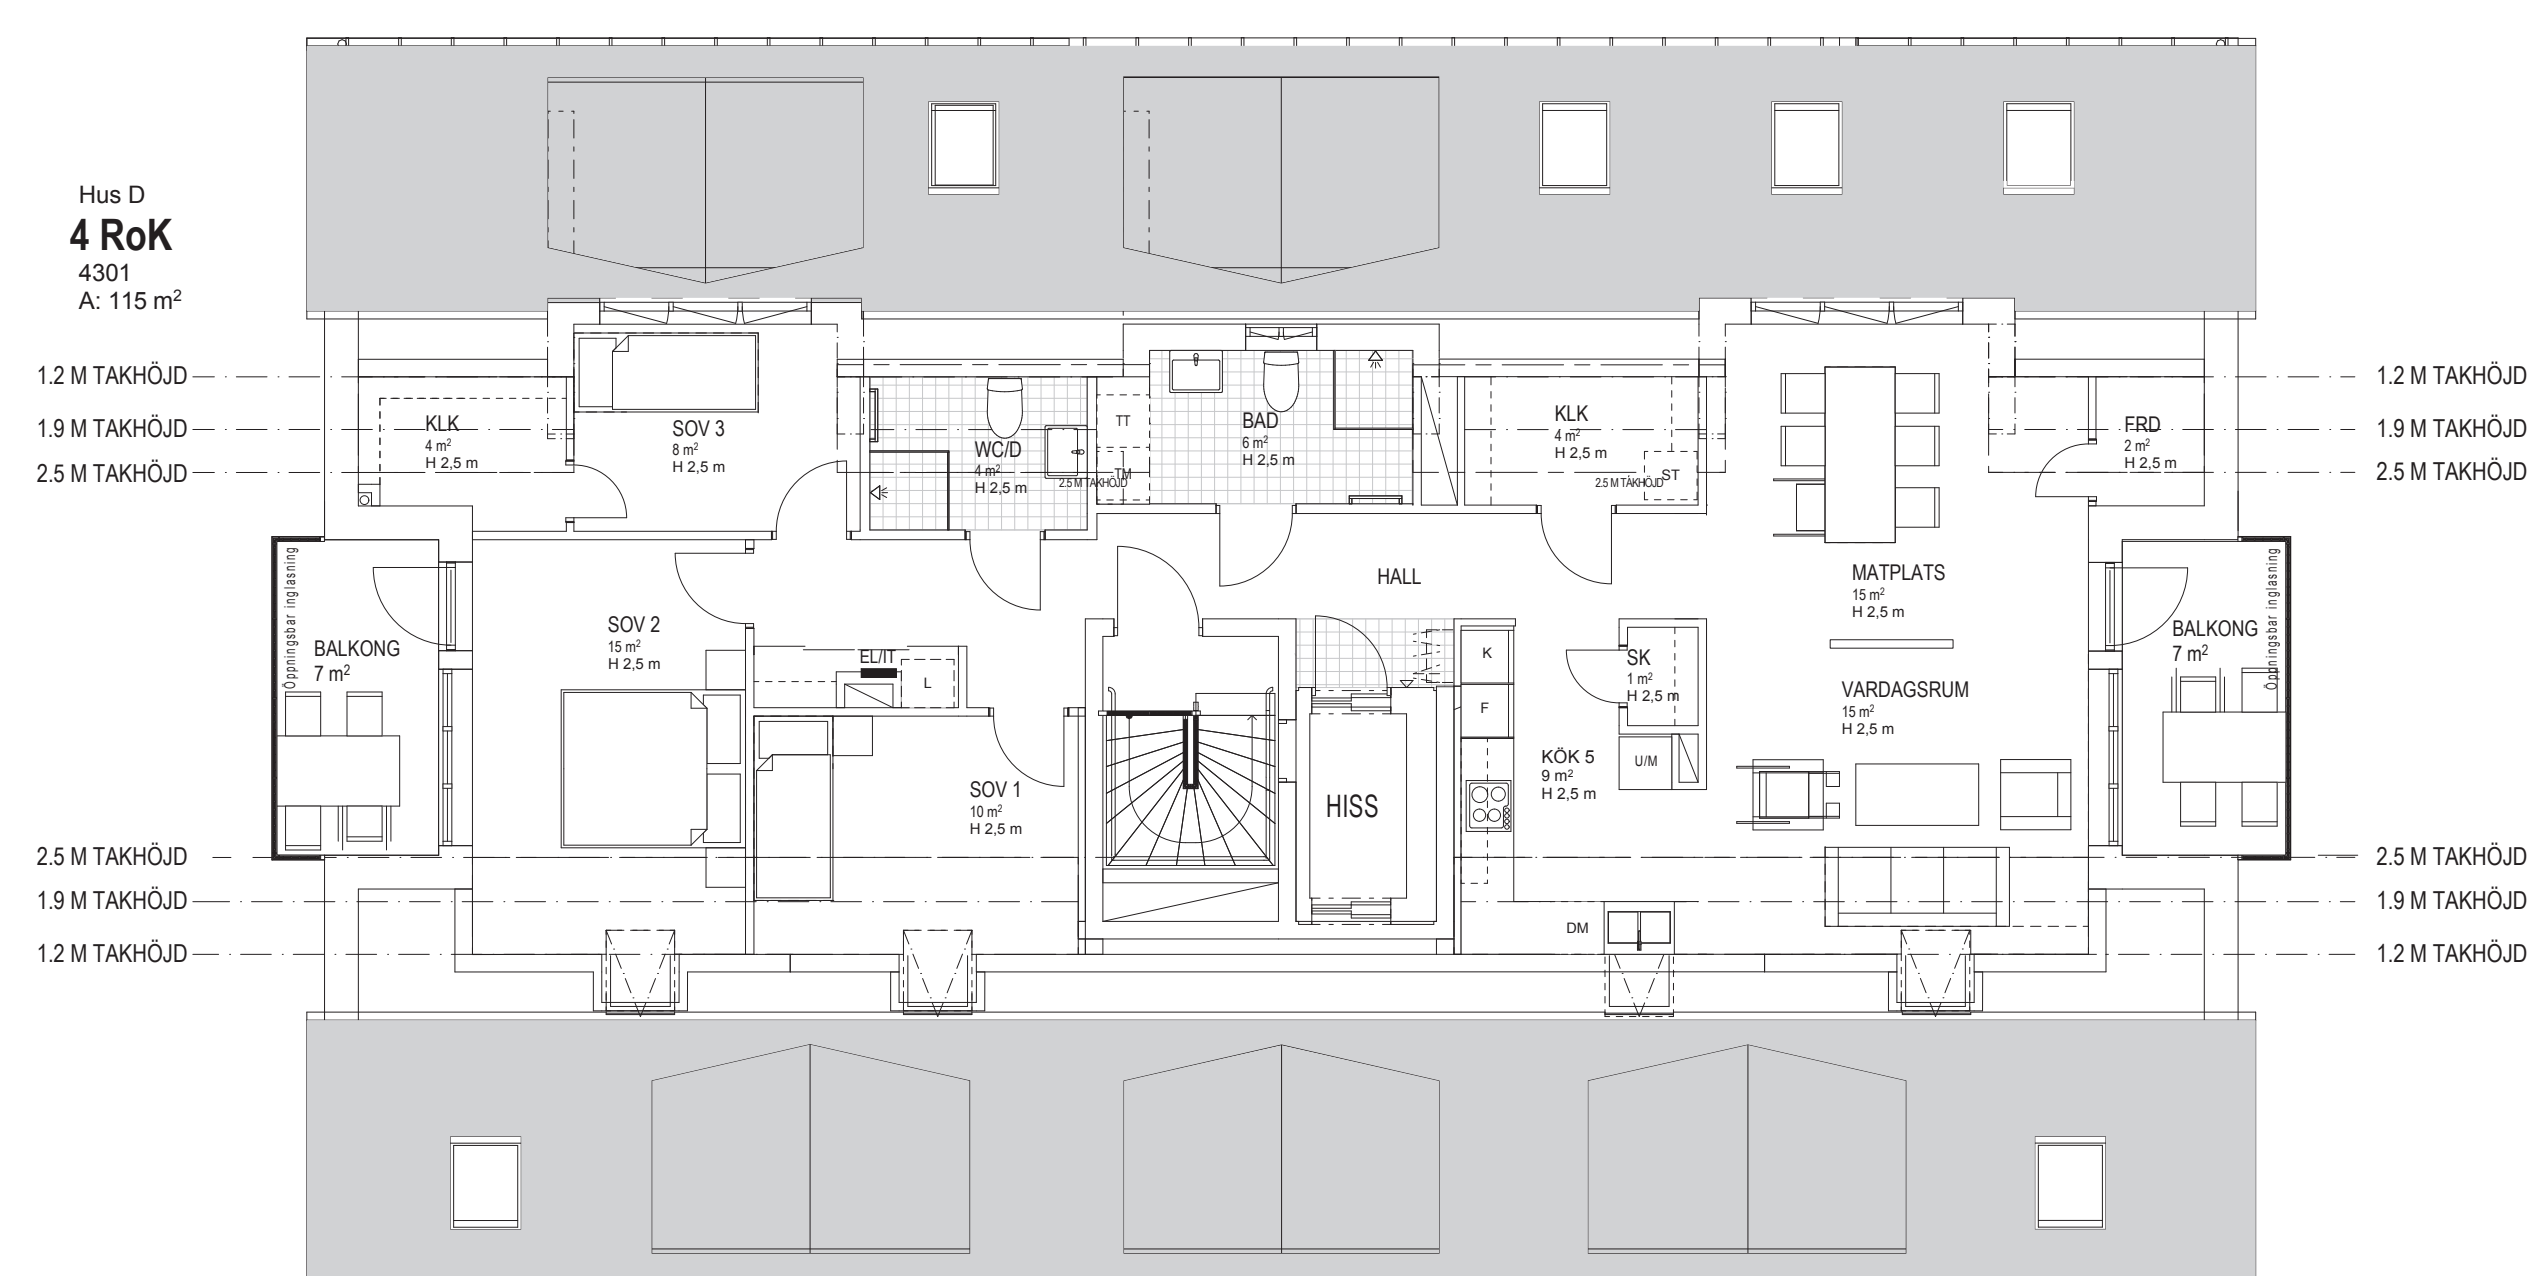

HUS D, PLAN 13

FÖRKLARINGAR

ALLA MÅTT ANGES I MILLIMETER. PLUSHÖJDER ANGES I METER. HÖJDSYSTEM RH 2000.

- +XX,XX PLUSHÖJD FÄRDIGT GOLV
- BRANDCELLSGRÄNS EI60
- VÄNDCIRKEL FÖR RULLSTOL
1300 mm I LGH
1500 mm I ÖVRIGA UTRYMMEN
- AK ARMBÅGSKONTAKT TILL
DÖRRÖPPNARE
- ▽ HISSKNAPP
- BV BARNVAGN
- VTV PLATS FÖR VÄGGTV
- ⊗ PELARE
- ▧ SNEDTAK MED 50° LUTNING
- ▨ STÄNGT UTRYMME

