

MAJFISKEN 1, ÄNGELHOLM



Lägenhet 3 RoK - 69,7m²

Lägenhetstyp avser:

1001 Östersundsgatan 16
 1001 Östersundsgatan 32
 1001 Umeågatan 1
 1001 Umeågatan 17


Spiegelvända lägenheter:

1004 Östersundsgatan 2
 1004 Östersundsgatan 18
 1004 Umeågatan 15
 1004 Umeågatan 31

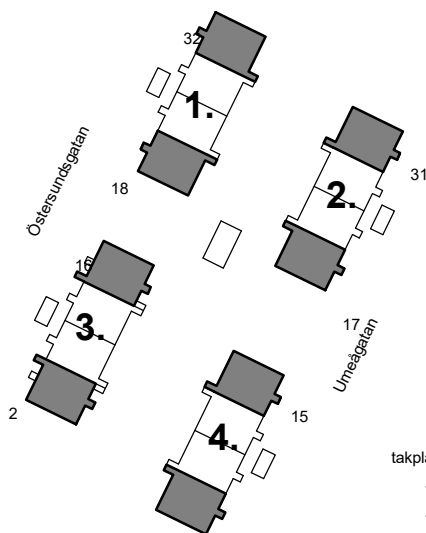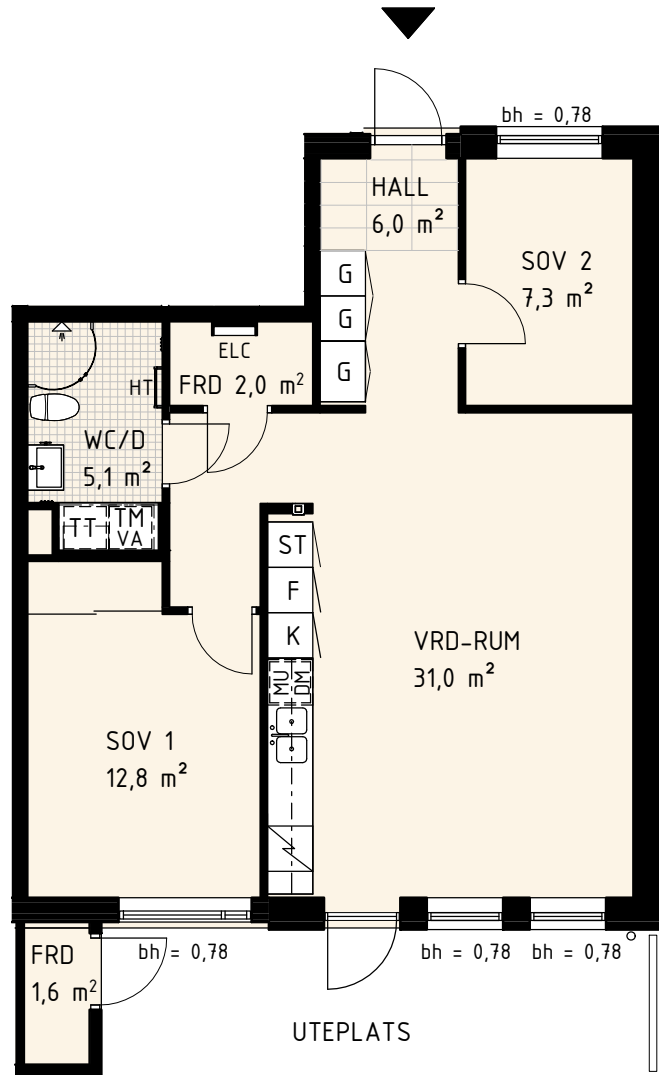

Skala 1:100
 0 5m

DM	Diskmaskin	MU	Microugn
K	Kyl	G	Garderob
F	Frys	ST	Städsåp
TM	Tvättmaskin	ELC	Elcentral
TT	Torktumlare	---	Klädstång
	Spishäll/ Inbyggnadsugn	HT	Handdukstork
		VA	Ventilations aggregat

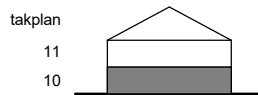

BH = 0,78 Bröstningshöjd i meter
 Med reservation för ändringar och eventuella tryckfel.

MAJFISKEN 1, ÄNGELHOLM


Lägenhet 4 RoK - 85,5m²

Lägenhetstyp avser:


1101 Östersundsgatan 30
 1101 Östersundsgatan 14
 1101 Umeågatan 19
 1101 Umeågatan 3

Spiegelvända lägenheter:


1104 Östersundsgatan 20
 1104 Östersundsgatan 4
 1104 Umeågatan 29
 1104 Umeågatan 13

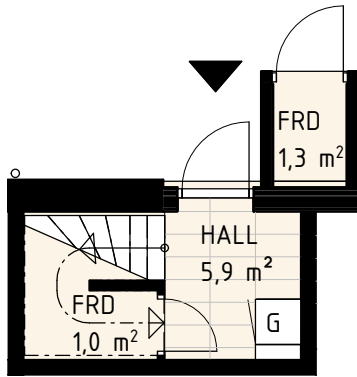

Plan 10

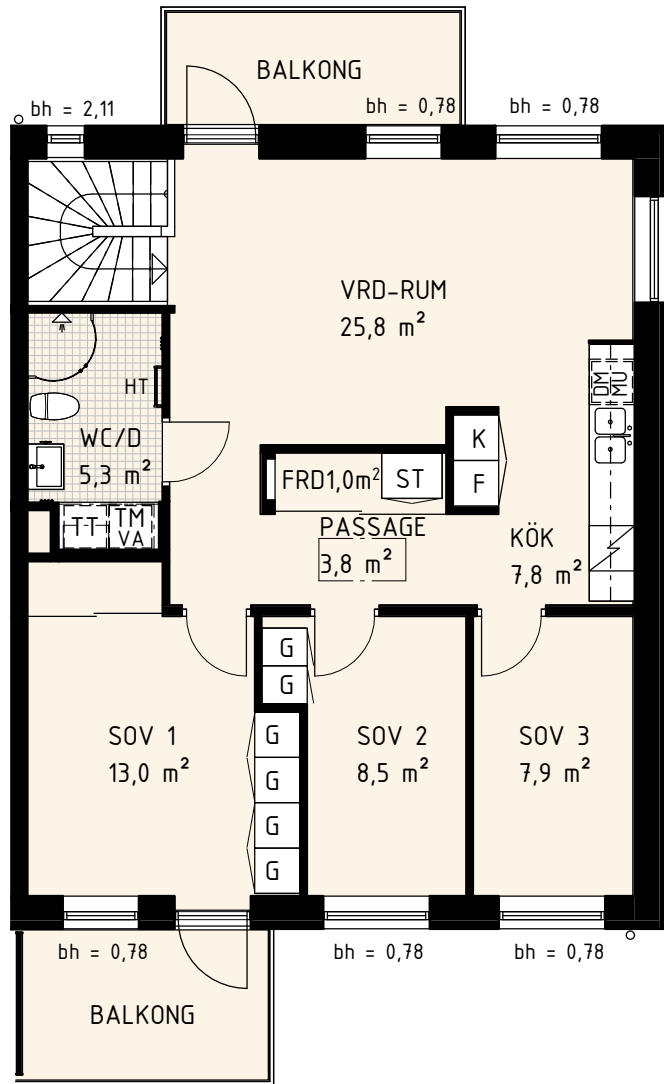

Plan 11

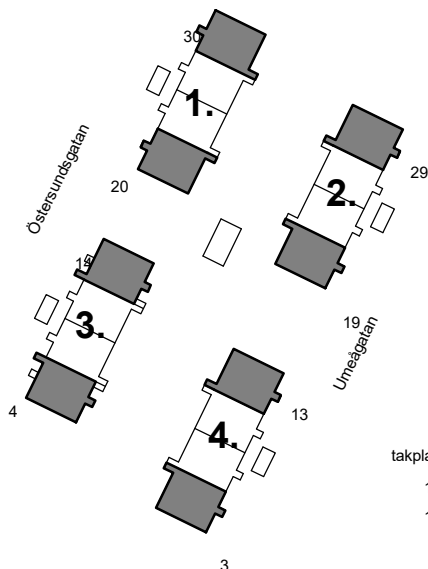

Skala 1:100

0 5m

DM	Diskmaskin	MU	Microugn
K	Kyl	G	Garderob
F	Frys	ST	Städsåp
TM	Tvättmaskin	ELC	Elcentral
TT	Torktumlare	---	Klädstång
	Spishäll/ Inbyggnadsugn	HT	Handdukstork
		VA	Ventilations aggregat

BH = 0,78 Bröstningshöjd i meter
 Med reservation för ändringar och eventuella tryckfel.

MAJFISKEN 1, ÄNGELHOLM


Lägenhet 4 RoK - 84,8m²

Lägenhetstyp avser:


1102 Östersundsgatan 28
 1102 Östersundsgatan 12
 1102 Umeågatan 21
 1102 Umeågatan 5

Spiegelvända lägenheter:


1103 Östersundsgatan 22
 1103 Östersundsgatan 6
 1103 Umeågatan 27
 1103 Umeågatan 11

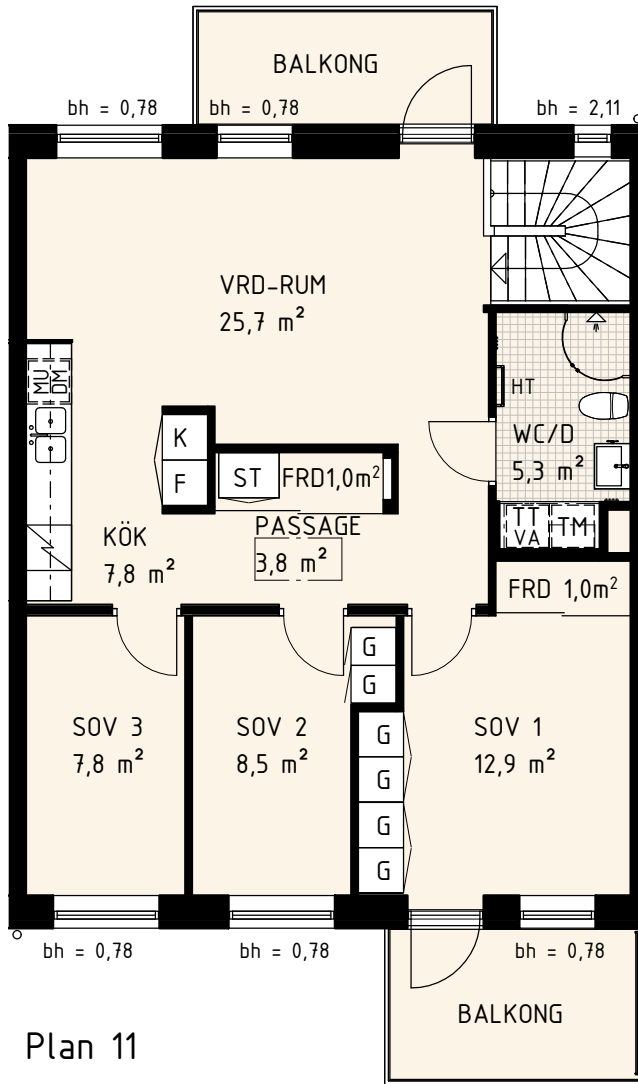

Plan 11

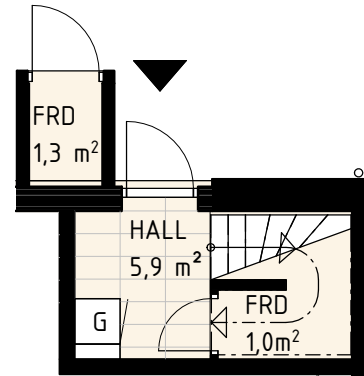


Plan 10

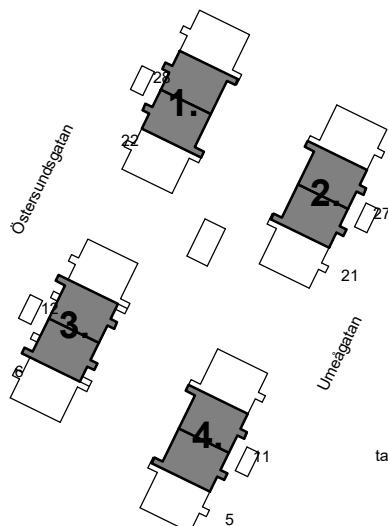


takplan

11

10

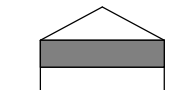

Skala 1:100

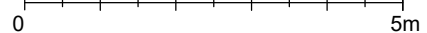

DM	Diskmaskin	MU	Microugn
K	Kyl	G	Garderob
F	Frys	ST	Städsåp
TM	Tvättmaskin	ELC	Elcentral
TT	Torktumlare	---	Klädstång
⚡	Spisshäll/ Inbyggnadsugn	HT	Handdukstork
		VA	Ventilations aggregat

BH = 0,78 Bröstningshöjd i meter
 Med reservation för ändringar och eventuella tryckfel.