



# 3 RoK, ca 79 m<sup>2</sup>

Bonum Brf Årstiden  
Lägenhet 0319

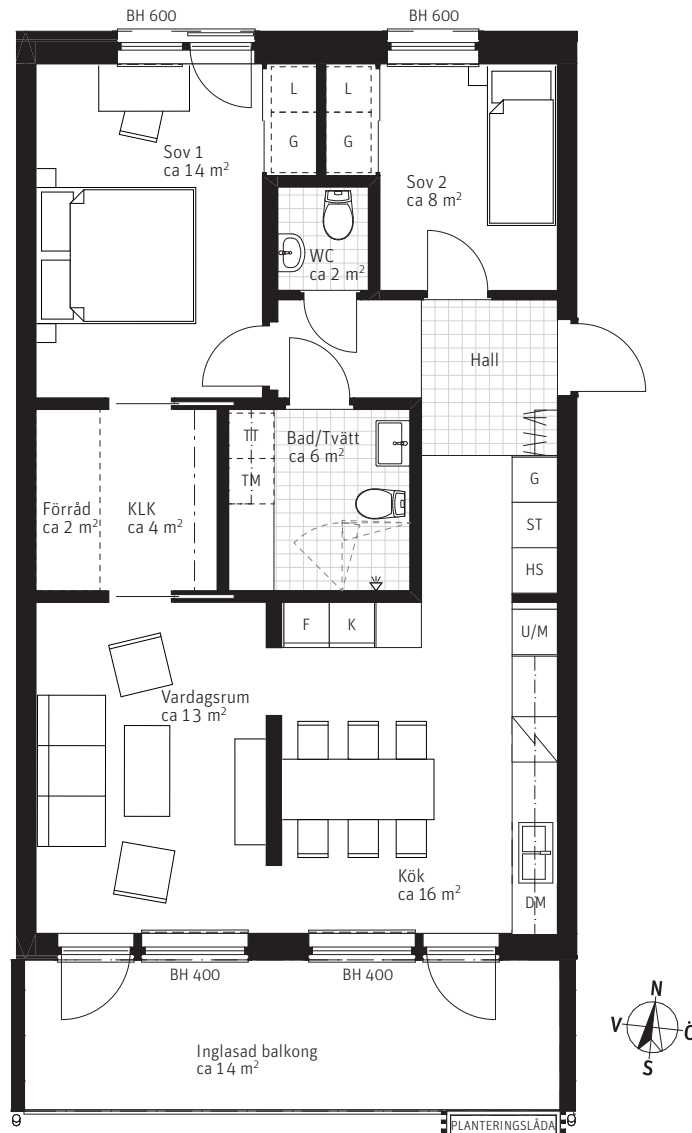

METER SKALA 1:100

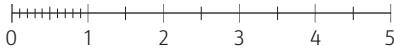


## Förklaringar


Generell takhöjd TH 2,5m, om inget annat anges.

Garderob	Städ	Kylskåp/Frys-skåp
Linneförvaring	Kombinerat Kyl-/Frys-skåp	Diskmaskin
Skjutdörrsgarderob	Tvättmaskin/Torktumlare	Dusch
Klädhylla vid entré	Klädkammare	Disho
Högs-kåp	Ugn/Mikro i högs-kåp	Radiatörer
Ugn/Mikro i högs-kåp	Spishäll	Duschväggar
	Skjutdörr i vägg, borra ej i skjutdörrsvägg	Bröstningshöjd

## Orienteringsfigur

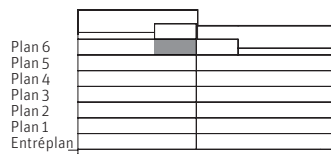

## Situationsplan

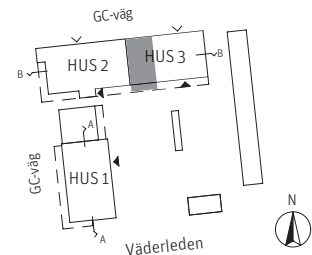

PARTERNA ÄR ÖVERENS OM ATT MINDRE FÖRÄNDRINGAR I LÄGENHETENS UTFORMNING, INKLUSIVE TAKHÖJD, SAMT MINDRE AVVIKELSE GÄLLANDE LÄGENHETSAREA INTE SKA KOSTNADSREGLERAS. OM TOTALA BOYTAN EFTER EVENTUELL OMMÄTNING MELLAN FÖRHANDS- OCH UPPLÄTELSEAVTAL SKILJER MED MER ÄN 5 % KORRIGERAS INSATSEN UTIFRÅN DEN DEL SOM ÖVERSTIGER 5 %.

260423 - RIKSBYGGGEN RESERVERAR SIG FÖR EV. TRYCKFEL OCH FÖRBEHÅLLER SIG RÄTTEN TILL ÄNDRINGAR.