



2 RoK, ca 54 m²

Bonum Brf Årstiden
Lägenhet 0303

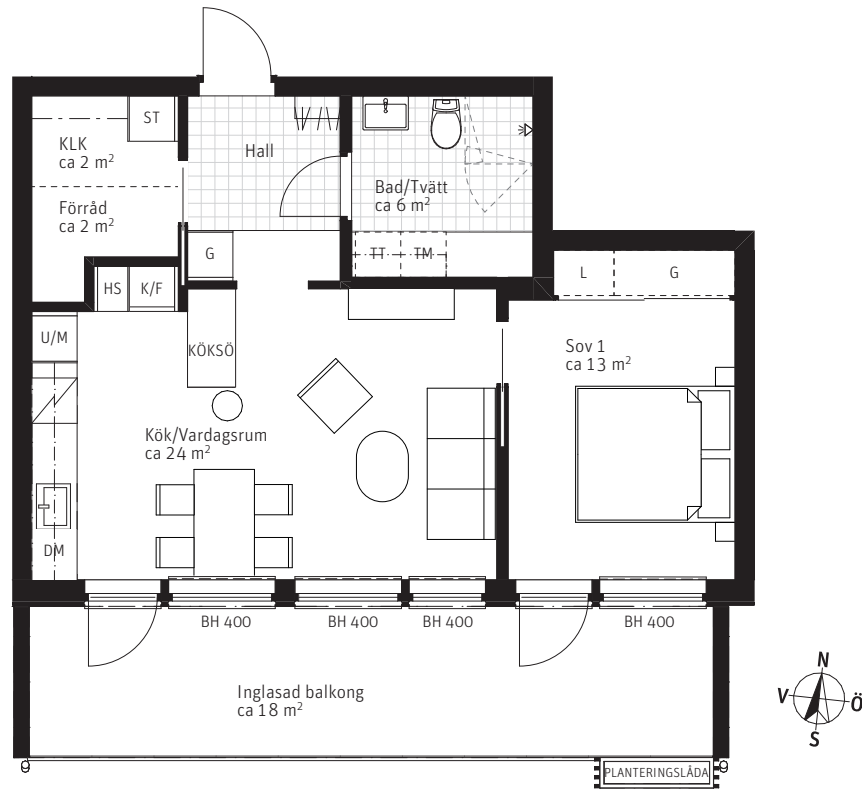

METER SKALA 1:100

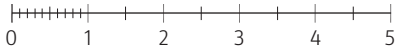


Förklaringar


Generell takhöjd TH 2,5m, om inget annat anges.

| | | |
|------------------------|---|----------------------|
| G Garderob | ST Städ | K F Kylskåp/Frysskåp |
| L Linneförvaring | K/F Kombinerat Kyl-/Frysskåp | DM Diskmaskin |
| Skjutdörrsgarderob | TM TT Tvättmaskin/Torktumlare | Dusch |
| Klädhylla vid entré | Klinker | Diskho |
| KLK Klädkammare | Skjutdörr i vägg, borra ej i skjutdörrsvägg | Radiatörer |
| HS Högsåp | | Duschväggar |
| U/M Ugn/Mikro i högsåp | | BH Bröstningshöjd |
| Spishäll | | |

Orienteringsfigur

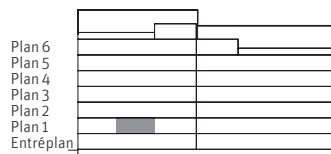

Situationsplan

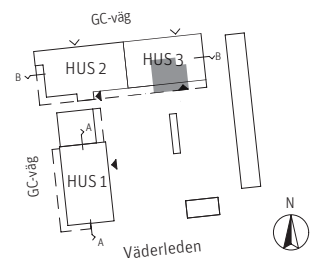

PARTERNA ÄR ÖVERENS OM ATT MINDRE FÖRÄNDRINGAR I LÄGENHETENS UTFORMNING, INKLUSIVE TAKHÖJD, SAMT MINDRE AVVIKELSE GÄLLANDE LÄGENHETSAREA INTE SKA KOSTNADSREGLERAS. OM TOTALA BOYTAN EFTER EVENTUELL OMMÄTNING MELLAN FÖRHANDS- OCH UPPLÄTELSEAVTAL SKILJER MED MER ÄN 5 % KORRIGERAS INSATSEN UTFRÅN DEN DEL SOM ÖVERSTIGER 5 %.

260423 - RIKSBYGGGEN RESERVERAR SIG FÖR EV. TRYCKFEL OCH FÖRBEHÅLLER SIG RÄTTEN TILL ÄNDRINGAR.