



3 RoK, ca 70 m²

Bonum Brf Årstiden
Lägenhet 0305

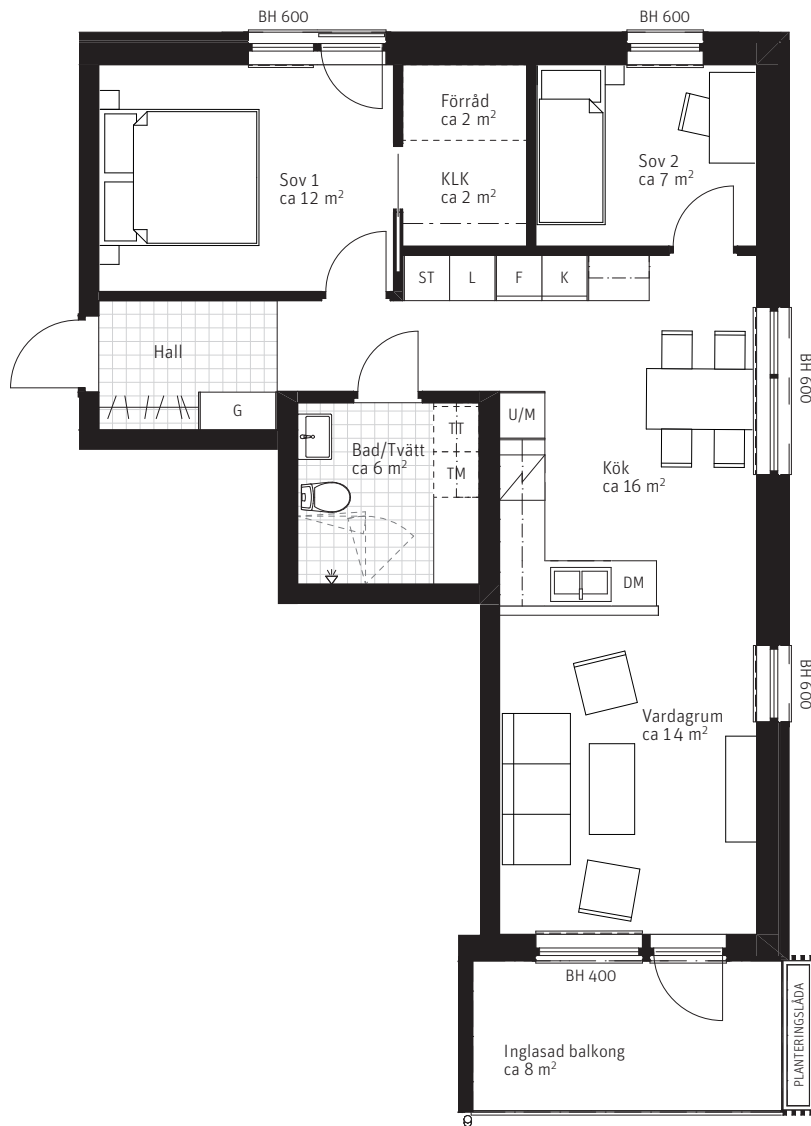

METER SKALA 1:100

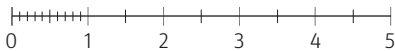


Förklaringar


Generell takhöjd TH 2,5m, om inget annat anges.

Garderob	Stöd	Kylskåp/Frysåp	Fryssåp
Linneförvaring	Kombinerat Kyl-/Frysåp	Diskmaskin	Tvåttmaskin/Torktumlare
Skjutdörrsgarderob	Tvåttmaskin/Torktumlare	Dusch	Diskho
Klädhylla vid entré	Dusch	Radiatörer	Duschväggar
KLK Klädkammare	Klinker	Bröstningshöjd	
Högsåp	Skjutdörr i vägg, borra ej i skjutdörrsvägg		
Ugn/Mikro i högsåp			
Spishäll			

Orienteringsfigur

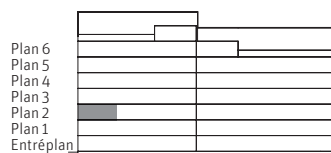

Situationsplan

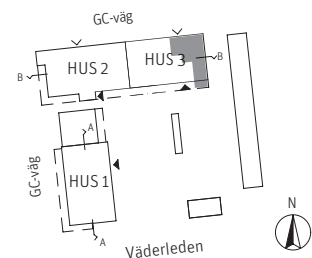

PARTERNA ÄR ÖVERENS OM ATT MINDRE FÖRÄNDRINGAR I LÄGENHETENS UTFORMNING, INKLUSIVE TAKHÖJD, SAMT MINDRE AVVIKELSE GÄLLANDE LÄGENHETSAREA INTE SKA KOSTNADSREGLERAS. OM TOTALA BOYTAN EFTER EVENTUELL ÖMMÄTNING MELLAN FÖRHANDS- OCH UPPLÄTELSEAVTAL SKILJER MED MER ÄN 5 % KORRIGERAS INSÄTSEN UTIFRÅN DEN DEL SOM ÖVERSTIGER 5 %.

260423 - RIKSBYGGGEN RESERVERAR SIG FÖR EV. TRYCKFEL OCH FÖRBEHÅLLER SIG RÄTTEN TILL ÄNDRINGAR.