



# 2 RoK, ca 54 m<sup>2</sup>

Bonum Brf Årstiden  
Lägenhet 0306

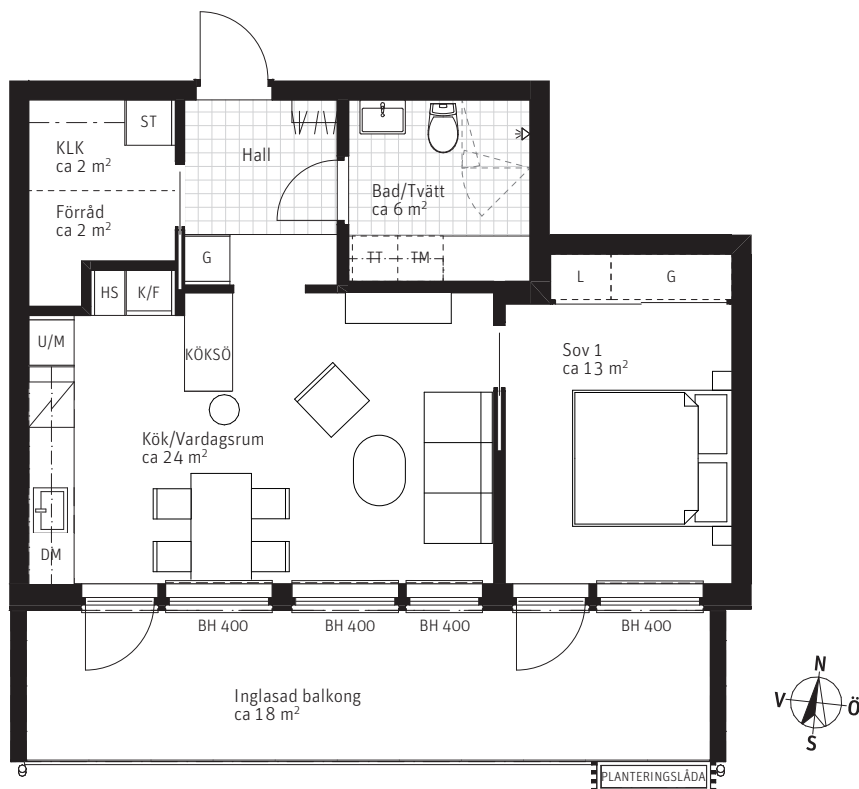

METER SKALA 1:100

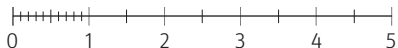


## Förklaringar


Generell takhöjd TH 2,5m, om inget annat anges.

Garderoab	Städ	Kylskåp	Frysskåp
Linneförvaring	Kombinerat Kyl-/Frysskåp	Diskmaskin	Tvättmaskin/Torktumlare
Skjutdörrsgarderoab	Dusch	Diskho	Radiatörer
Klädhylla vid entré	Klinker	Duschväggar	BH Bröstningshöjd
Klädkammare	Skjutdörr i vägg, borra ej i skjutdörrsvägg		
Högsåp			
Ugn/Mikro i högsåp			
Spishäll			

## Orienteringsfigur

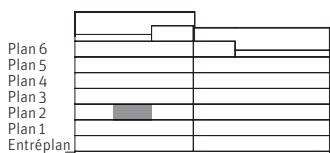

## Situationsplan

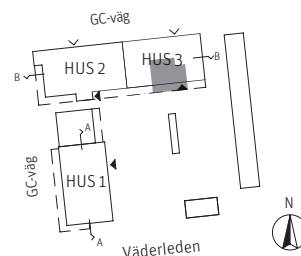

PARTERNA ÄR ÖVERENS OM ATT MINDRE FÖRÄNDRINGAR I LÄGENHETENS UTFORMNING, INKLUSIVE TAKHÖJD, SAMT MINDRE AVVIKELSE GÄLLANDE LÄGENHETSAREA INTE SKA KOSTNADSREGLERAS. OM TOTALA BOYTAN EFTER EVENTUELL OMMÄTNING MELLAN FÖRHANDS- OCH UPPLÄTELSEAVTAL SKILJER MED MER ÄN 5 % KORRIGERAS INSATSEN UTFRÅN DEN DEL SOM ÖVERSTIGER 5 %.

260423 - RIKSBYGGGEN RESERVERAR SIG FÖR EV. TRYCKFEL OCH FÖRBEHÅLLER SIG RÄTTEN TILL ÄNDRINGAR.