



3 RoK, ca 79 m²

Bonum Brf Årstiden
Lägenhet 0307

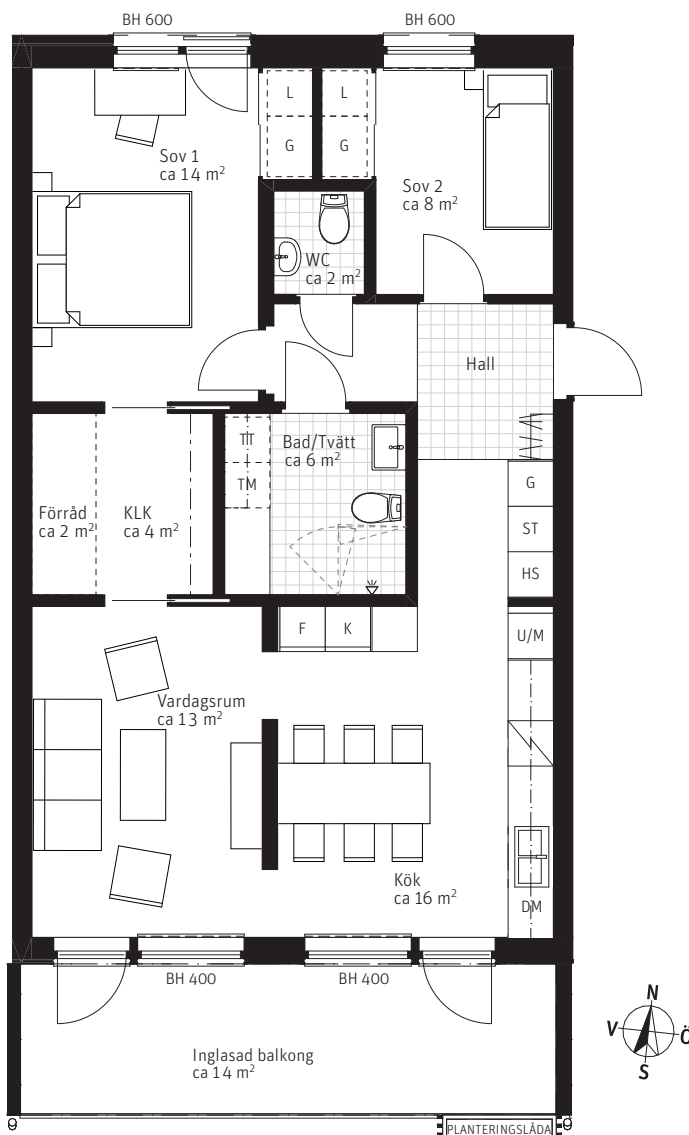

METER SKALA 1:100

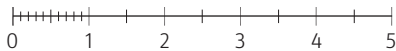


Förklaringar


Generell takhöjd TH 2,5m, om inget annat anges.

G	Garderoab	ST	Städ	K	F	Kylskåp/Frysåp
L	Linneförvaring	K/F	Kombinerat Kyl-/Frysåp	DM		Diskmaskin
	Skjutdörrsgarderoab	TM	Tvättmaskin/Torktumlare			Dusch
	Klädhylla vid entré		Klinker			Diskho
KLK	Klädkammare		Radiatörer			Duschväggar
HS	Högsåp		Skjutdörr i vägg, borra ej i skjutdörrsvägg	BH		Bröstningshöjd
U/M	Ugn/Mikro i högsåp					
	Spishäll					

Orienteringsfigur

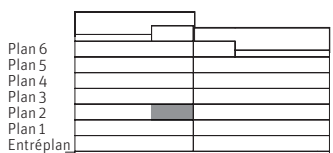

Situationsplan

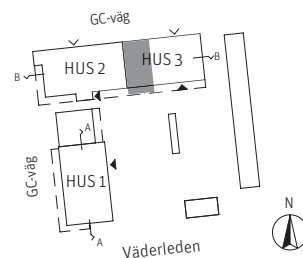

PARTERNA ÄR ÖVERENS OM ATT MINDRE FÖRÄNDRINGAR I LÄGENHETENS UTFORMNING, INKLUSIVE TAKHÖJD, SAMT MINDRE AVVIKELSE GÄLLANDE LÄGENHETSAREA INTE SKA KOSTNADSREGLERAS. OM TOTALA BOYTAN EFTER EVENTUELL OMMÄTNING MELLAN FÖRHANDS- OCH UPPLÄTTELSEAVTAL SKILJER MED MER ÄN 5 % KORRIGERAS INSATSEN UTIFRÅN DEN DEL SOM ÖVERSTIGER 5 %.

260423 - RIKSBYGGGEN RESERVERAR SIG FÖR EV. TRYCKFEL OCH FÖRBEHÅLLER SIG RÄTTEN TILL ÄNDRINGAR.