



# 3 RoK, ca 70 m<sup>2</sup>

Bonum Brf Årstiden  
Lägenhet 0308

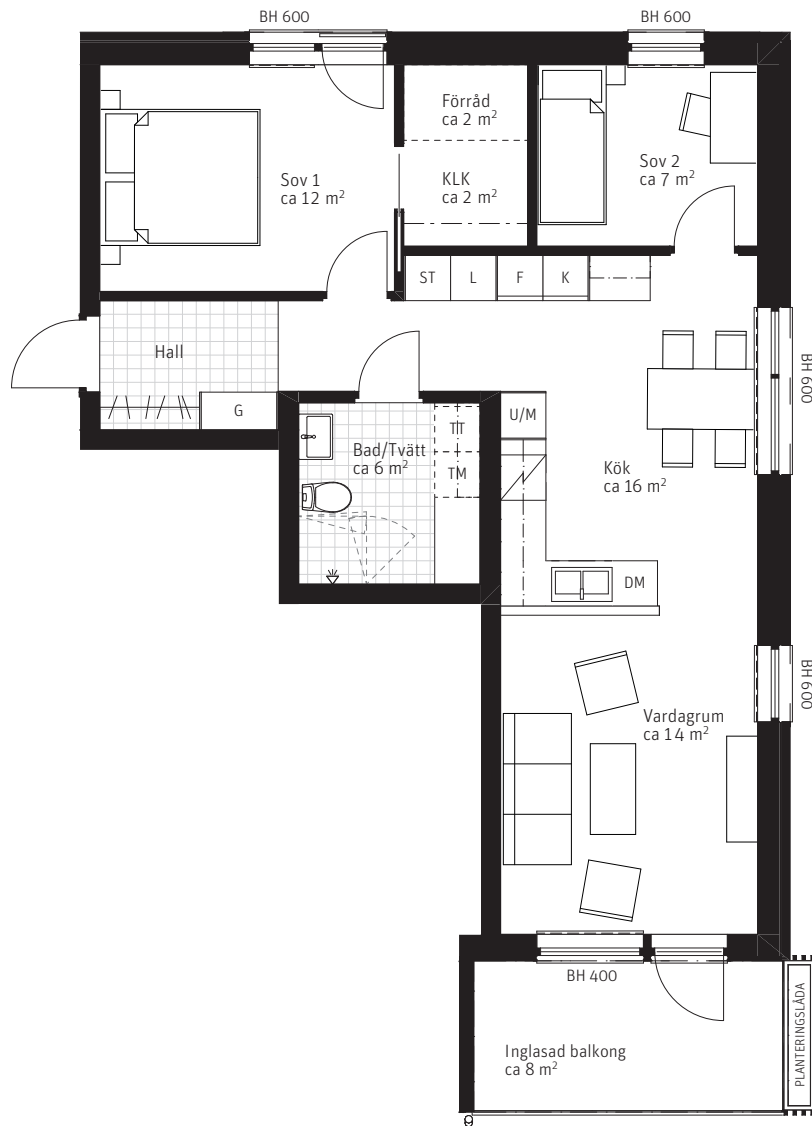

METER SKALA 1:100

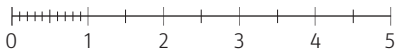


## Förklaringar


Generell takhöjd TH 2,5m, om inget annat anges.

|                        |                               |   |
|------------------------|-------------------------------|---|
| G Garderoab            | ST Städ                       | K F Kylskåp/Frysskåp                        |
| L Linneförvaring       | K/F Kombinerat Kyl-/Frysskåp  | DM Diskmaskin                               |
| Skjutdörrsgarderoab    | TM TT Tvättmaskin/Torktumlare | Dusch                                       |
| Klädhylla vid entré    | Klinker                       | Skjutdörr i vägg, borra ej i skjutdörrsvägg |
| KLK Klädkammare        | Diskho                        | Radiatorer                                  |
| HS Högsåp              | Duschväggar                   | BH Bröstningshöjd                           |
| U/M Ugn/Mikro i högsåp |                               |   |
| Spishäll               |                               |   |

## Orienteringsfigur

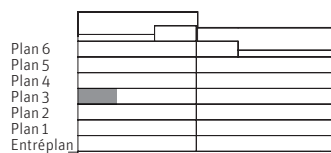

## Situationsplan

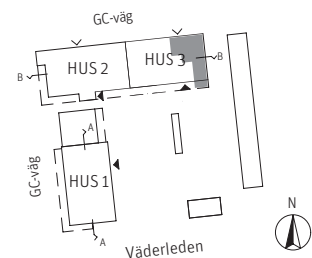

PARTERNA ÄR ÖVERENS OM ATT MINDRE FÖRÄNDRINGAR I LÄGENHETENS UTFORMNING, INKLUSIVE TAKHÖJD, SAMT MINDRE AVVIKELSE GÄLLANDE LÄGENHETSAREA INTE SKA KOSTNADSREGLERAS. OM TOTALA BOYTAN EFTER EVENTUELL OMMÄTNING MELLAN FÖRHANDS- OCH UPPLÄTELSEAVTAL SKILJER MED MER ÄN 5 % KORRIGERAS INSÄTSEN UTIFRÅN DEN DEL SOM ÖVERSTIGER 5 %.

260423 - RIKSBYGGGEN RESERVERAR SIG FÖR EV. TRYCKFEL OCH FÖRBEHÅLLER SIG RÄTTEN TILL ÄNDRINGAR.