



2 RoK, ca 54 m²

Bonum Brf Årstiden
Lägenhet 0204

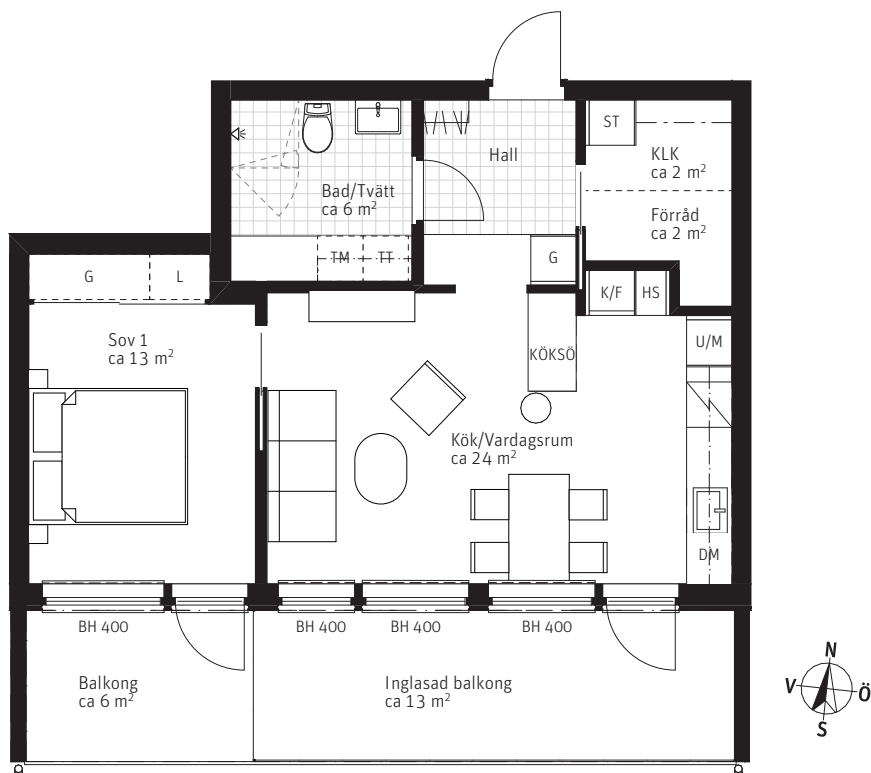

METER SKALA 1:100

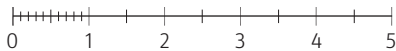


Förklaringar


Generell takhöjd TH 2,5m, om inget annat anges.

G	Garderoab	ST	Städ	K	F	Kylskåp/Frysskåp
L	Linneförvaring	K/F	Kombinerat Kyl-/Frysskåp	DM		Diskmaskin
	Skjutdörrsgarderoab	TM	TT	Tvättmaskin/Torktumlare		Dusch
	Klädhylla vid entré			Klinker		Diskho
KLK	Klädkammare			Skjutdörr i vägg, borra ej i skjutörrsvägg		Radiatörer
HS	Högskåp			Duschväggar		BH Bröstningshöjd
U/M	Ugn/Mikro i högskåp					
	Spishäll					

Orienteringsfigur

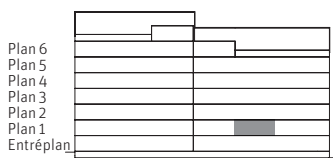

Situationsplan

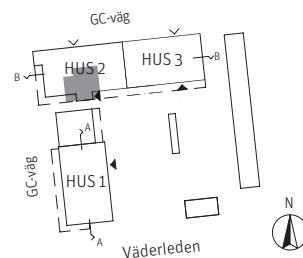

PARTERNA ÄR ÖVERENS OM ATT MINDRE FÖRÄNDRINGAR I LÄGENHETENS UTFORMNING, INKLUSIVE TAKHÖJD, SAMT MINDRE AVVIKELSE GÄLLANDE LÄGENHETSAREA INTE SKA KOSTNADSREGLERAS. OM TOTALA BOYTAN EFTER EVENTUELL ÖMMÄTNING MELLAN FÖRHANDS- OCH UPPLÄTELSEAVTAL SKILJER MED MER ÄN 5 % KORRIGERAS INSATSEN UTFRÅN DEN DEL SOM ÖVERSTIGER 5 %.

260423 - RIKSBYGGGEN RESERVERAR SIG FÖR EV. TRYCKFEL OCH FÖRBEHÅLLER SIG RÄTTEN TILL ÄNDRINGAR.