



3 RoK, ca 79 m²

Bonum Brf Årstiden
Lägenhet 0206

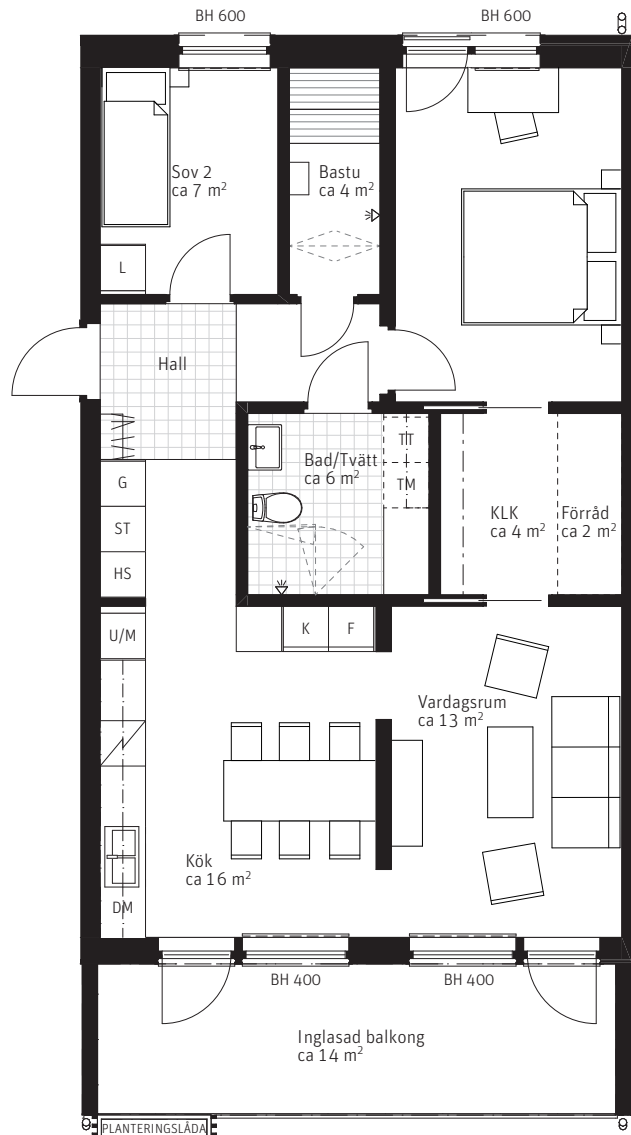

METER SKALA 1:100

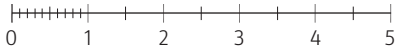


Förklaringar


Generell takhöjd TH 2,5m, om inget annat anges.

G Garderoab	ST Städ	K F Kylskåp/Frysskåp
L Linneförvaring	K/F Kombinerat Kyl-/Frysskåp	DM Diskmaskin
Skjutdörrsgarderoab	TM TT Tvättmaskin/Torktumlare	Duschkåp Duschkåp
Klädhylla vid entré	Duschkåp Duschkåp	Klinker Klinker
KLK Klädkammare	Skjutdörr i vägg	Skjutdörr i vägg
HS Högsåp	borra ej i skjutdörrsvågg	borra ej i skjutdörrsvågg
U/M Ugn/Mikro i högsåp	BH Bröstningshöjd	BH Bröstningshöjd
Spishäll		

Orienteringsfigur

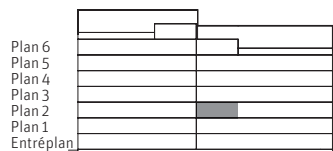

Situationsplan

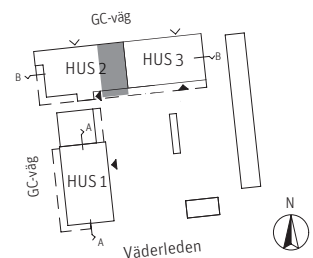

PARTERNA ÄR ÖVERENS OM ATT MINDRE FÖRÄNDRINGAR I LÄGENHETENS UTFORMNING, INKLUSIVE TAKHÖJD, SAMT MINDRE AVVIKELSE GÄLLANDE LÄGENHETSAREA INTE SKA KOSTNADSREGLERAS. OM TOTALA BOYTAN EFTER EVENTUELL OMMÄTNING MELLAN FÖRHANDS- OCH UPPLÄTTELSEAVTAL SKILJER MED MER ÄN 5 % KORRIGERAS INSATSEN UTIFRÅN DEN DEL SOM ÖVERSTIGER 5 %.

260423 - RIKSBYGGGEN RESERVERAR SIG FÖR EV. TRYCKFEL OCH FÖRBEHÅLLER SIG RÄTTEN TILL ÄNDRINGAR.