



2 RoK, ca 54 m²

Bonum Brf Årstiden
Lägenhet 0207

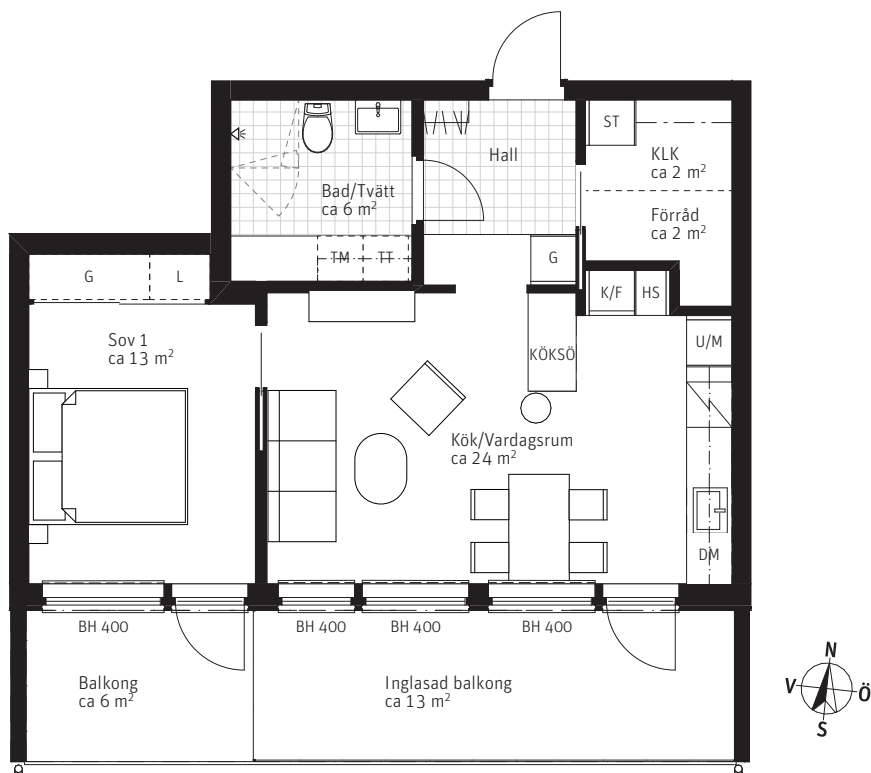

METER SKALA 1:100

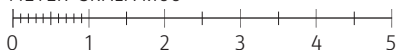


Förklaringar


Generell takhöjd TH 2,5m, om inget annat anges.

Garderob	Städ	K	F	Kylskåp/Frys-skåp
Linneförvaring	K/F	Kombinerat Kyl-/Frys-skåp		
Skjutdörrsgarderob	DM	Diskmaskin		
Klädhylla vid entré	TM	TT	Tvättmaskin/Torktumlare	
KLK Klädkammare	Dusch			
HS	Klinker			
U/M	Skjutdörr i vägg,			
Spishäll	borra ej i skjutörrsvägg			

Orienteringsfigur

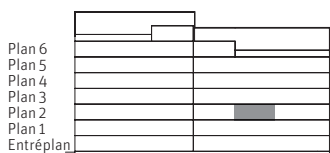

Situationsplan

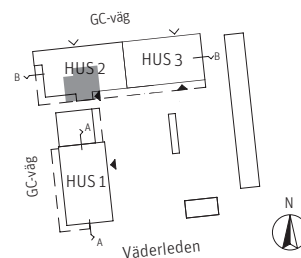

Diskho	Radiatorer
Duschväggar	BH
	Bröstningshöjd

PARTERNA ÄR ÖVERENS OM ATT MINDRE FÖRÄNDRINGAR I LÄGENHETENS UTFORMNING, INKLUSIVE TAKHÖJD, SAMT MINDRE AVVIKELSE GÄLLANDE LÄGENHETSAREA INTE SKA KOSTNADSREGLERAS. OM TOTALA BOYTAN EFTER EVENTUELL OMMÄTNING MELLAN FÖRHANDS- OCH UPPLÄTELSEAVTAL SKILJER MED MER ÄN 5 % KORRIGERAS INSATSEN UTFRÅN DEN DEL SOM ÖVERSTIGER 5 %.

260423 - RIKSBYGGGEN RESERVERAR SIG FÖR EV. TRYCKFEL OCH FÖRBEHÅLLER SIG RÄTTEN TILL ÄNDRINGAR.